



# AFSTÖÐUMYND FURUÁS 12-14

1x50mm PPO Fyrir Stofn  
 1x50mm PPO Fyrir Síma / Loftnet  
 Lögnin liggur frá málátöflu og tengiboxi  
 síma að lóðarmörkum og er u.þ.b. 10 m löng.

1x50mm PPO Fyrir Stofn  
 1x50mm PPO Fyrir Síma / Loftnet  
 Lögnin liggur frá málátöflu og tengiboxi  
 síma að lóðarmörkum og er u.þ.b. 10 m löng.

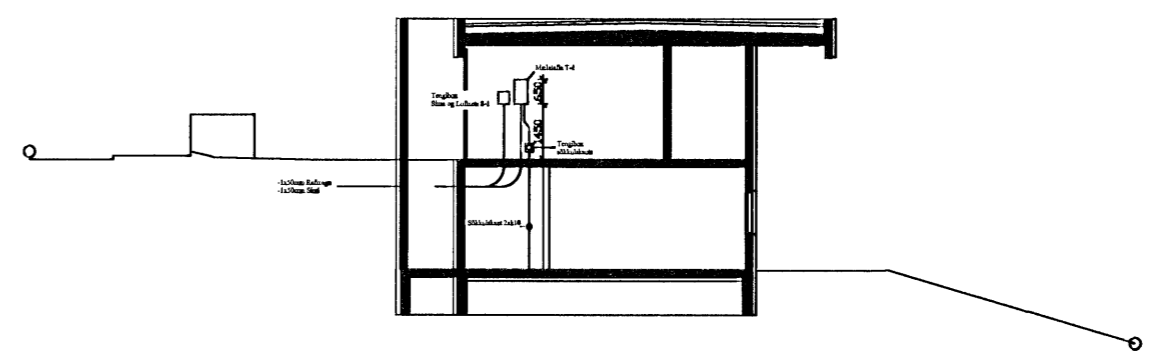

## ÞVERSNIÐ FURUÁS 12

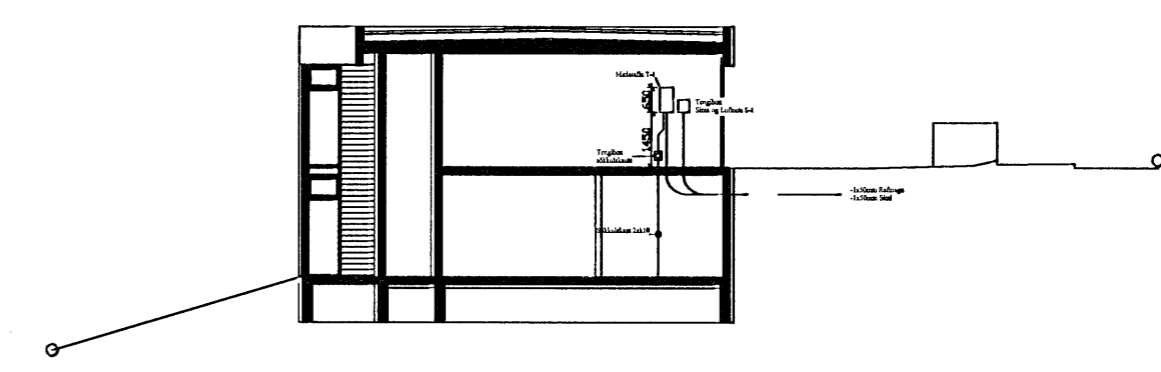

## ÞVERSNIÐ FURUÁS 14

**RAF GULL ehf**  
 Unubakka 34,  
 815 Portfiskshöfn,  
 Sími: 4833545, Fax: 4831170,  
 Netfang: Rafgull@is.is

Hannað: Ríchard Magnús Ellíott Kennitala: 190368209

Yfirfarir: Agúst Óm Gréjarsson Kennitala: 1012763849  
*Agúst Óm Gréjarsson* 1012763849

Samþykkt: Guðbrandur Einarsson Kennitala: 1711535739

Br.númer	Dagsetning	Skýring

**Raflagnateikningar**  
 FURUÁS 12-14  
 220 HAFNARFIRDI

Afstöðumynd og þversnið  
 1-Hæð  
 N/A

*Daði*  
 18.11.2008 0207534989