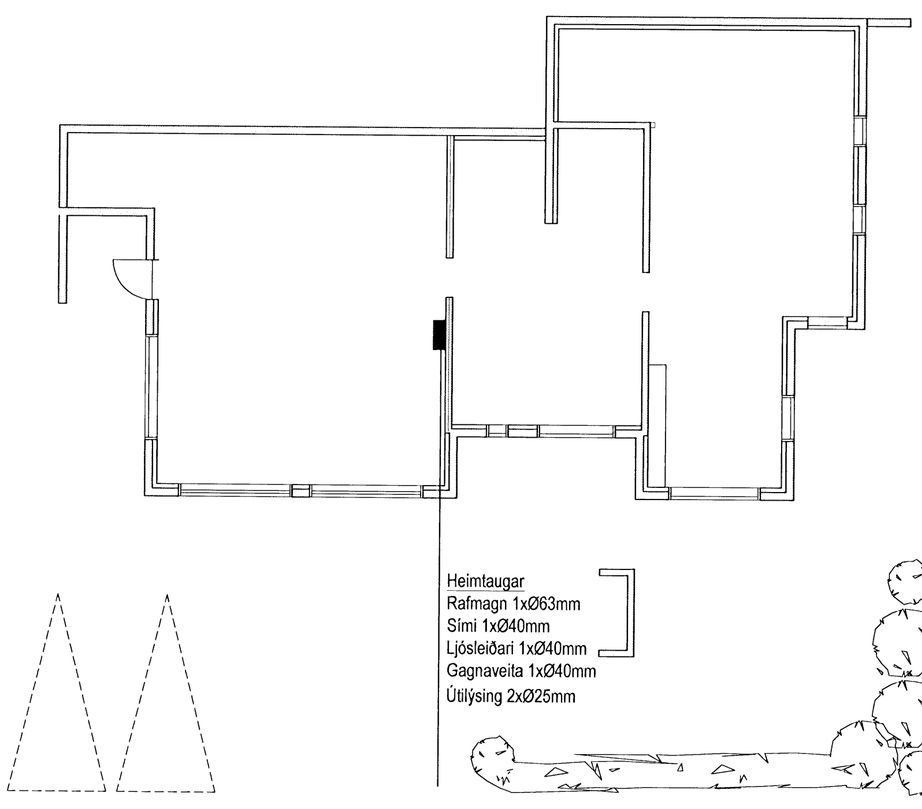

Afstöðumynd 1:100

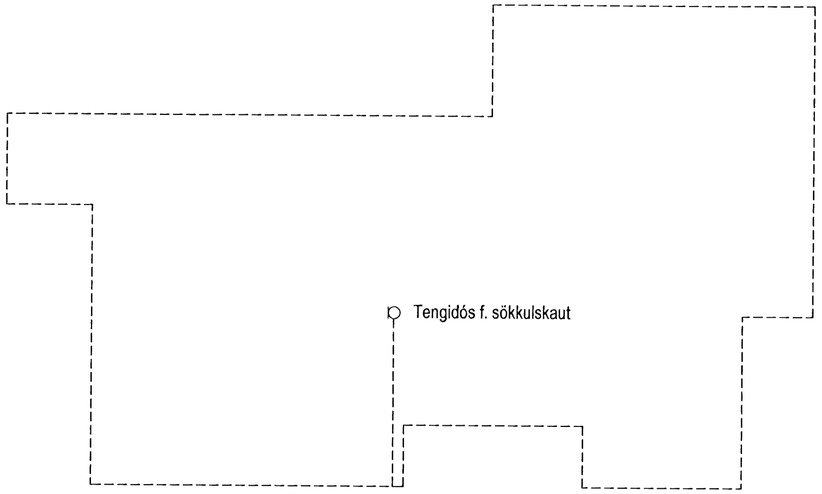

Sökkulskaut 1:100

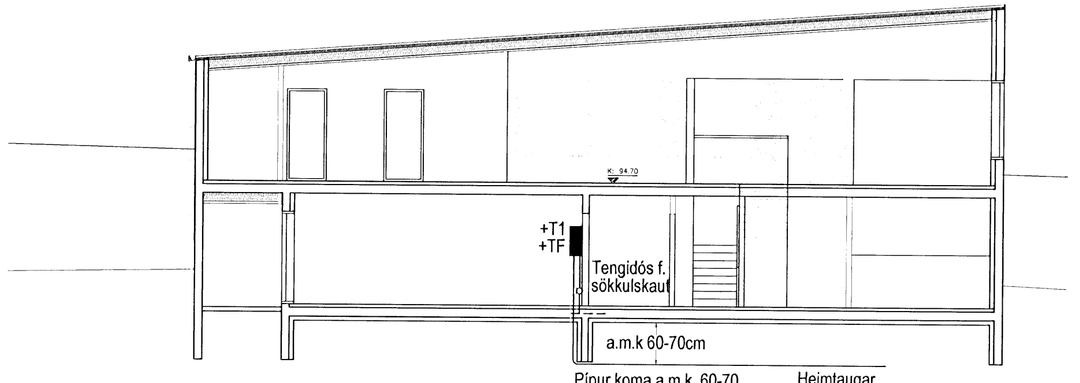

Snið 1:100

Pípur koma a.m.k. 60-70 cm undir endanlegu jarðvegsyfirborði

Heimtaugar
Rafmagn 1xØ63mm
Sími 1xØ40mm
Ljósleiðari 1xØ40mm
Gagnaveita 1xØ40mm
Útilýsing 2xØ25mm

ÁRITAÐ:
NAFN
KT. 251070-5349

LYKILMYND A

LYKILMYND B

BREYTT: DAGS: LÝSING: TEIKNAÐ, STAÐF.

Hlíðarás 18

Hafnarfirði

Afstöðmynd, sökkulskaut

og snið

MKV. 1:100
1:50
0 100 200 300
0 1 2 3 4 5 6
1:1

HANNAÐ:	TEIKNAÐ:	YFIRFARIÐ:
GBÓ	GBÓ	FV

DAGSETNING: 24.4.2008
SAMÞYKKT:

RAFTÁKN
Glerárgötu 34
IS-600 Akureyri
Sími: 464-6400 Fax: 464-6411
raftakn@raftakn.is -www.raftakn.is

VERKNÚMER: GBÓ
TEIKNINGANÚMER: 1.01.01

S:\GulliBu\Hlíðarás\Grunnur.dwg
08. Nov. 2008 - 9:06
BREYTING:

ÖLL AFNOT OG AFRITUN TEIKNINGA, AÐ HLUTA EÐA Í HEILD ER HÁÐ SKRIFLEGU LEYFI HÖFUNDA