

Grunnmynd hæðar.

SKÝRINGAR.

Hæðakötur eru gefnir upp í metrum og á fullfígengin gólf.
Hæðir eru gefnar upp í botn á rötum. Öll málsetning er gefin upp í mm.
Lagnir skal leggja í samræmi við ÍST 65 og ÍST 68.
Lagnir skulu uppfylla kröfum 196 gr. byggingareglugerðar.
Halli að gólfniðu föllum skal vera 5mm/m, lágmark.
Gólfniðurföll baðherbergja, salemis og geymslu þvotti tengjast frárennslu handlauga og skolvaska.
Nákvæm endanleg staðsetning stúta ákvarðist núðað við þau tæki sem valin verða, sjá vinnuteikningar arkitekts.
Allar málsetningar skal endurskoða á staðnum.

Tákni.

- VS vatnssalemi
- HL handlaug
- SV skolvaskur
- EV eldhúsvaskur
- GN gólfniður fall
- SF sandfang
- BR brunnur
- BN þakniður fall
- BK kóti í botni róra
- GK gólfkóti

Táknar skolplögn:





Táknar regnvatnslögn:



Táknar regn og drenvatnslögn:



- PVC Táknar Polyvinylcloríð plastlögn.
- PP Táknar Polypropylen.
- PE Táknar Polyethylene.
- St. Táknar steinsteypta lögn.

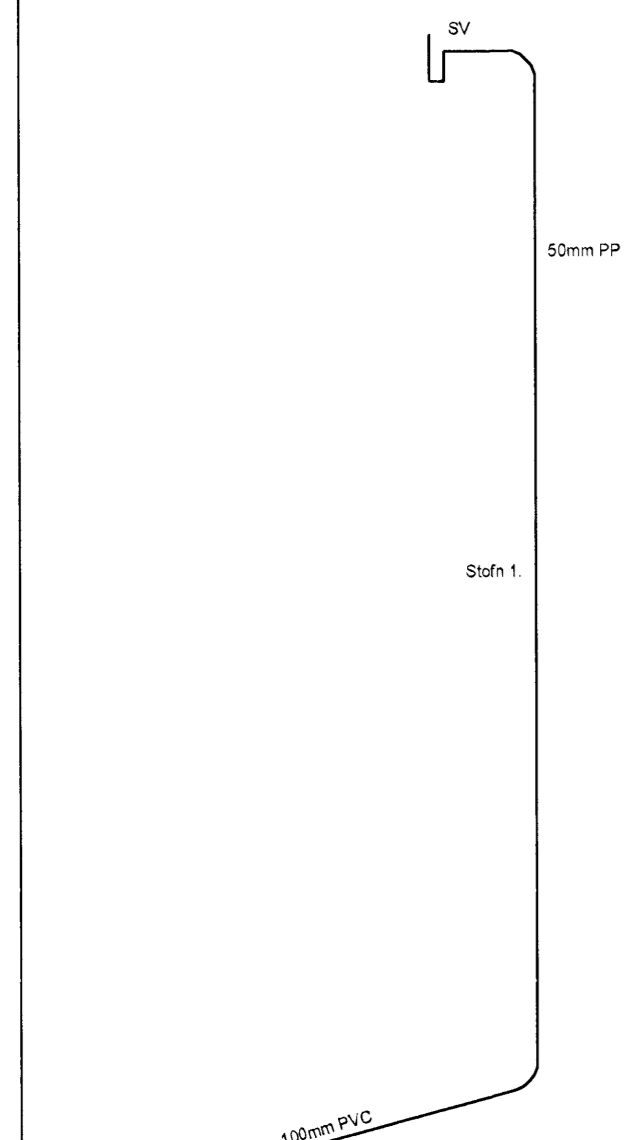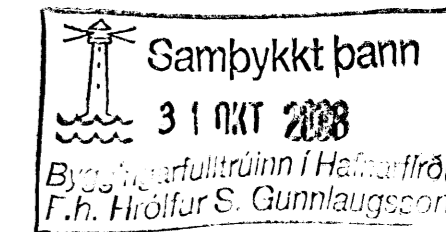

AFSTÖÐUMYND: SJÁ TEIKNINGU AÐALHÖNNUBAR NÚMER 1.

31 Okt. 2008
Tannmann
ark 180750-4139

SKÚLASKEIÐ 42 HAFNARFJÖRÐUR
FRÁRENNSLISLAGNIR
TEIKNISTOFA
SVEINN KÁRLSSON TÆKNIFRÆÐINGUR FTÍ
HRAUNBRÚN 12 220 HAFNARFJÖRÐUR
S.896 4005 NETF. SVEINN@MET.IS KT.15.247-2069