



ÖLL MÁL OG ABSTÆÐUR ATHUGIST Á STADNUM
AÐUR EN SMÍÐI HEFST.
ÓHEIMILT ER AÐ MÆLA UPP AF TEIKNINGUM.
ASK ARKITEKTUM SKAL TILKYNNT UM
ÓSAMRÆMI OG VAFATRÍÐI ER UPP KUNNA AÐ
KOMMA.

Upprunalegur hönnuður verksunarmiðstöðvarinnar er Erling G. Pédersen

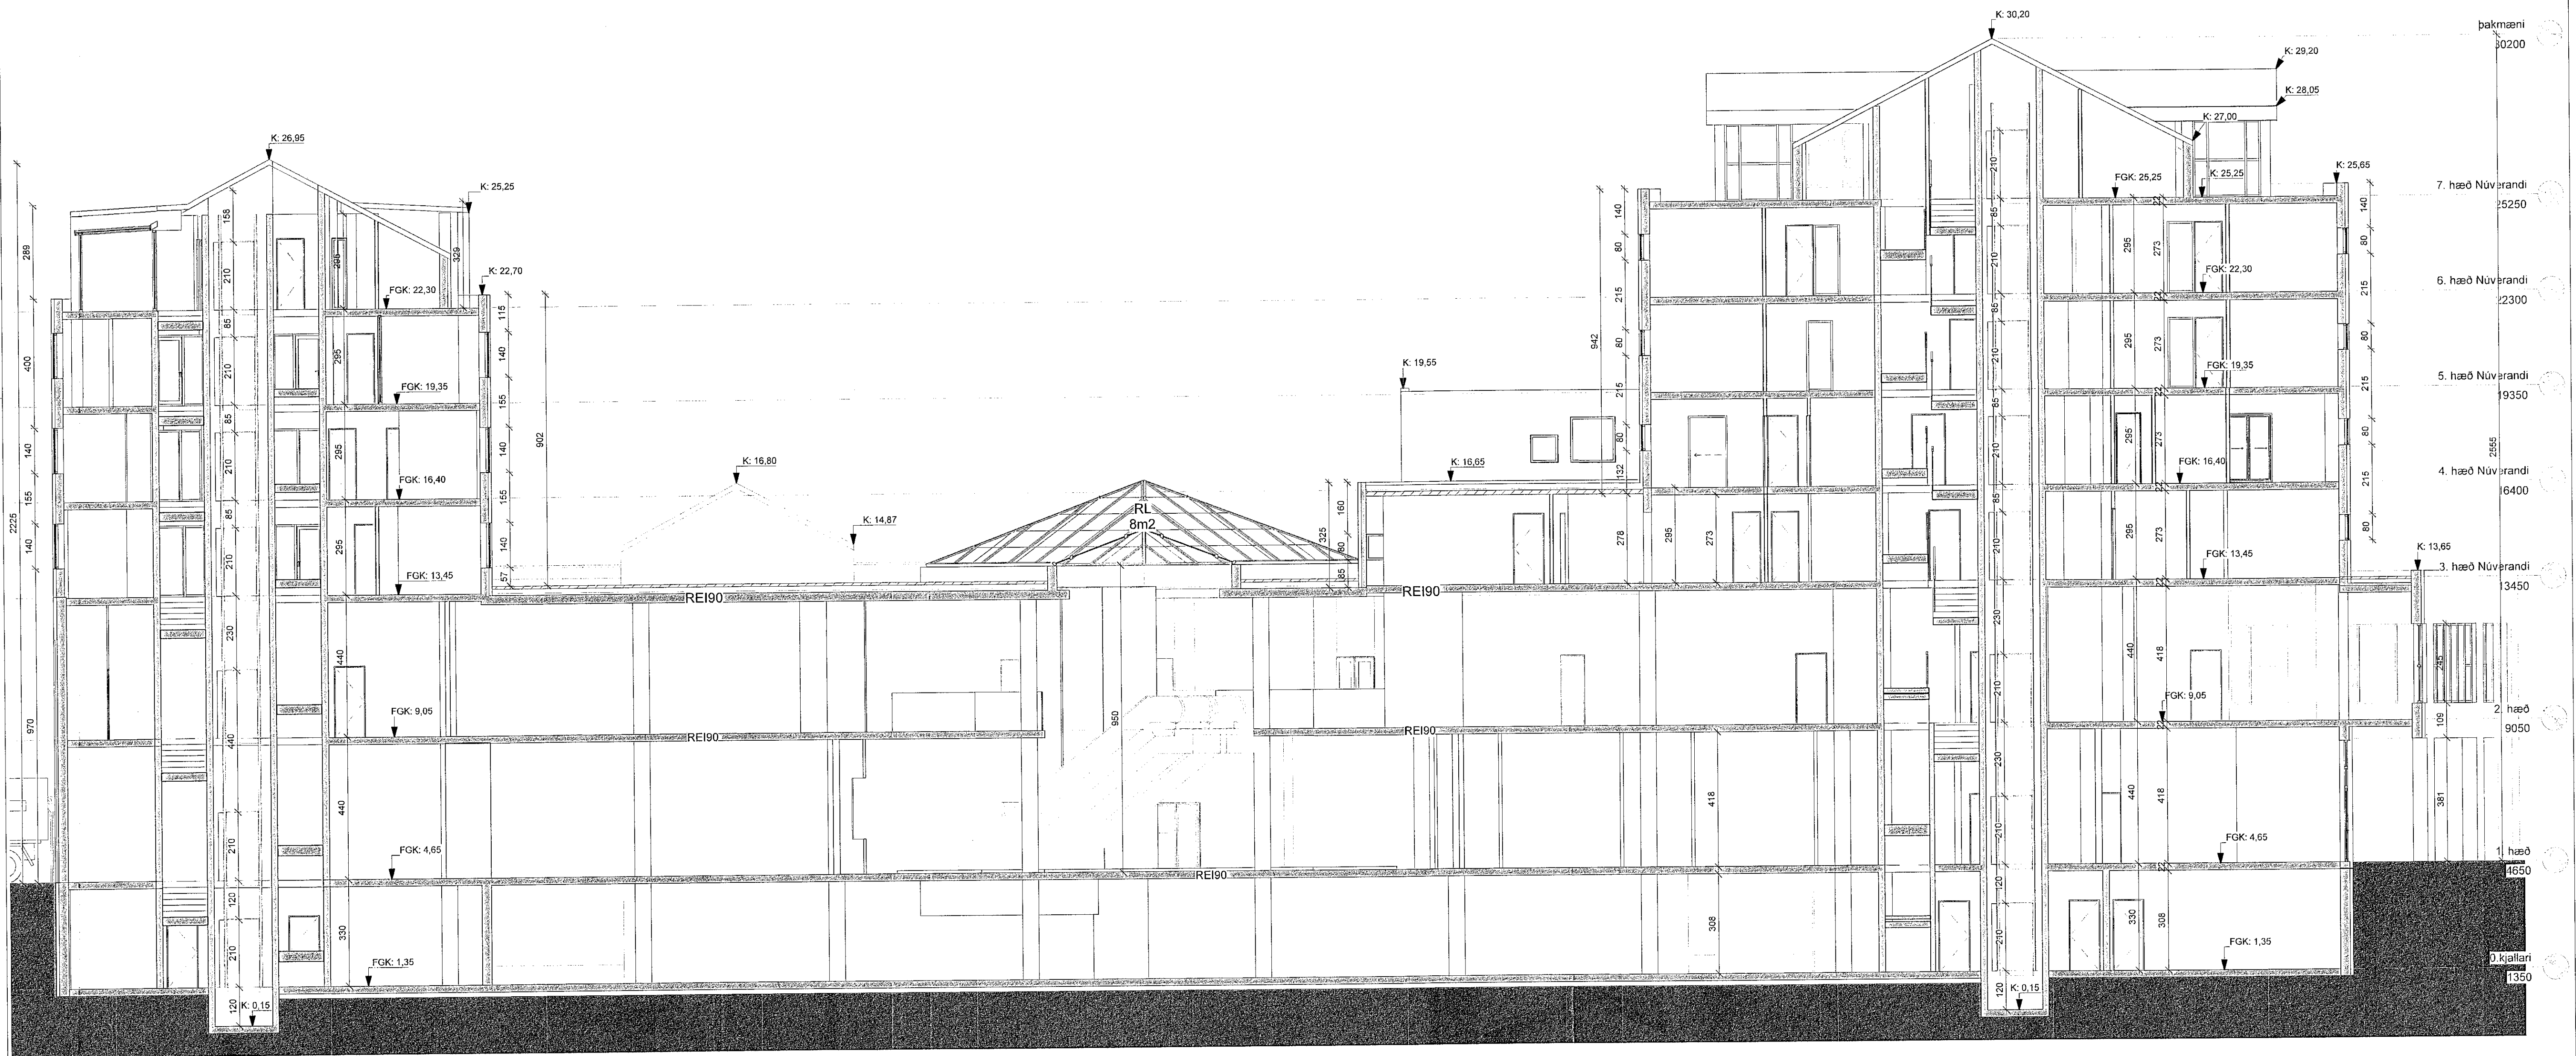

Sneiðing G-G
1:100

SHS
14.09.22
Guðjón Rafnsson
Rafnren undirritun
9.9.2022

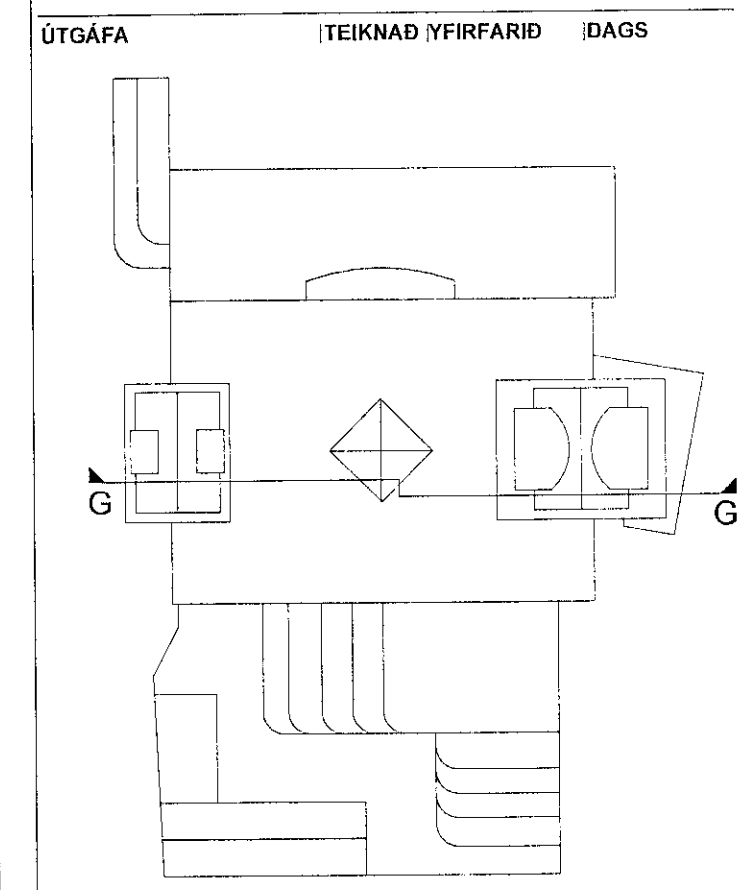

ASK arkitektar ehf.
Gönguálf 101 Reykjavík
591 512 000
www.ask.is
ARTIÐLÍNAHÖNDLUNAR
ASK
ARKITEKTAR

VERKFRNI	Fjarður Fjarðargata 13-15 / Strandgata 30	MIÐI A1	1:100
TEIÐLND TEIKNINGAR	ADALTEIKNINGAR	HANND	AK
HEIÐ TEIKNINGAR	Sneiðing G-G	TEIKNAD	GRY
		YFIR	SSK
		DAGS	08/09/22
		ÚTGÁFA	
VEIÐI NÚ	AUGRÆNI - NÁMUR TEIKNINGAR	10-31	
1570			

ÖLL MÁL OG ABSTÆÐUR ATHUGIST Á STADNUM AÐUR EN SMÍÐI HEFST.