


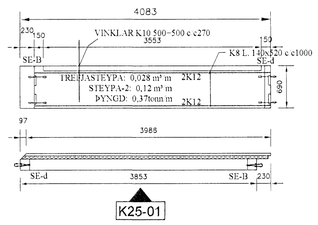














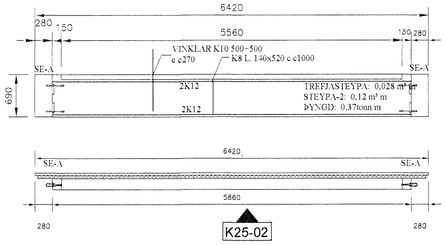


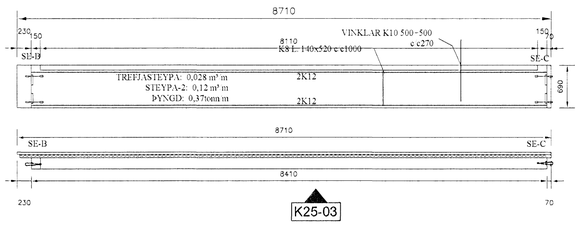


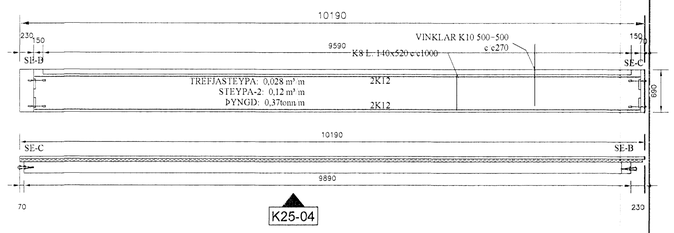


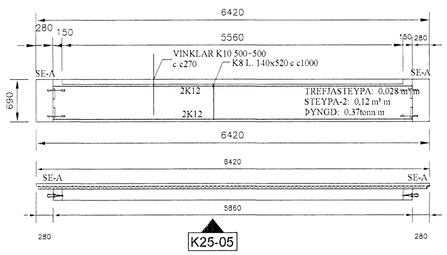


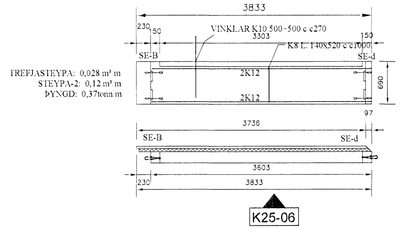


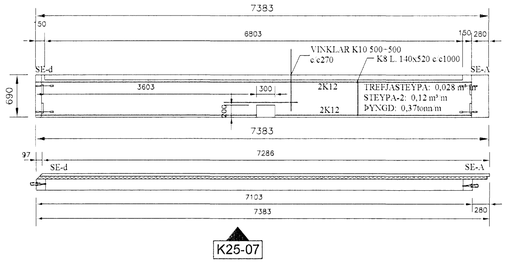


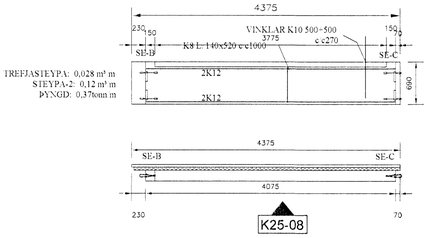


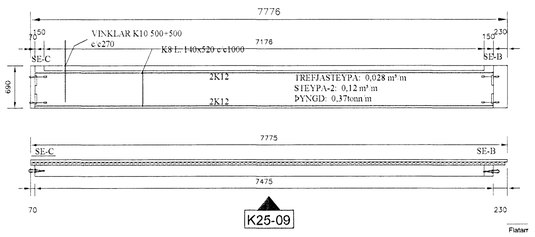


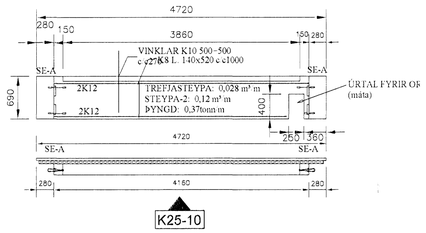


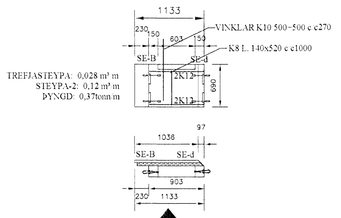

| | | | |
|---|---|---|---|
| STAÐA: ÚT1 | SKÝRING: BYGGINGARTEIKNING | DAGS: 13.9.06 | ÚTGÁFA: BH |

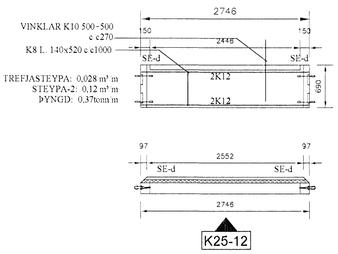DAGS UNDIRSKRIFTAR: 13.9.06 — NAFN OG KT. SAMÞYKKJANDA/HÖNNUÐAR: ROGNAR INGASSON 170964-2229 — UNDIRSKRIFT SAMÞYKKJANDA/HÖNNUÐAR:

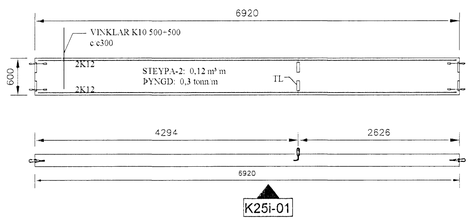**SMELLINN HF**

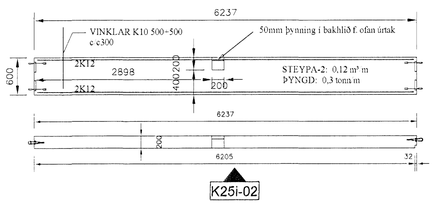KT. 701267-0449 – HÖFÐASEL 4 – 300 AKRANES – SÍMI 433-6000 – FAX 433-6001

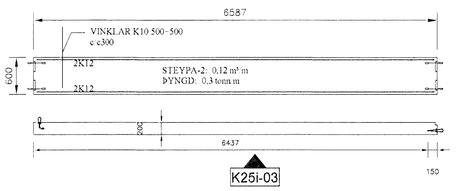NAFN HÖNNUÐAR: BERGÞÓR HELGASON BYGGINGAR-EÐA VÉLAVERKFRÆÐINGUR KT. 270471-4899

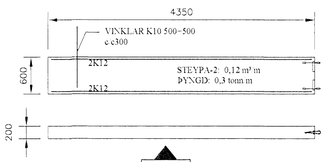UNDIRSKRIFT OG KT. HÖNNUÐAR: Bergþór Helgason

| STÆRÐ | MKV. | TEIKN. | DAGS. | YFIRFARIÐ |
|---|---|---|---|---|
| A1 | 1:50, 1:10 | BH | | |

VERK: KVISTARVELLIR 25
EINBÝLISHÚS
SÖKKULASYNDIR

TEIKNING NR.: **B102**

VSK: V060054