Undirstöður
Grunnmynd mkv. 1:50

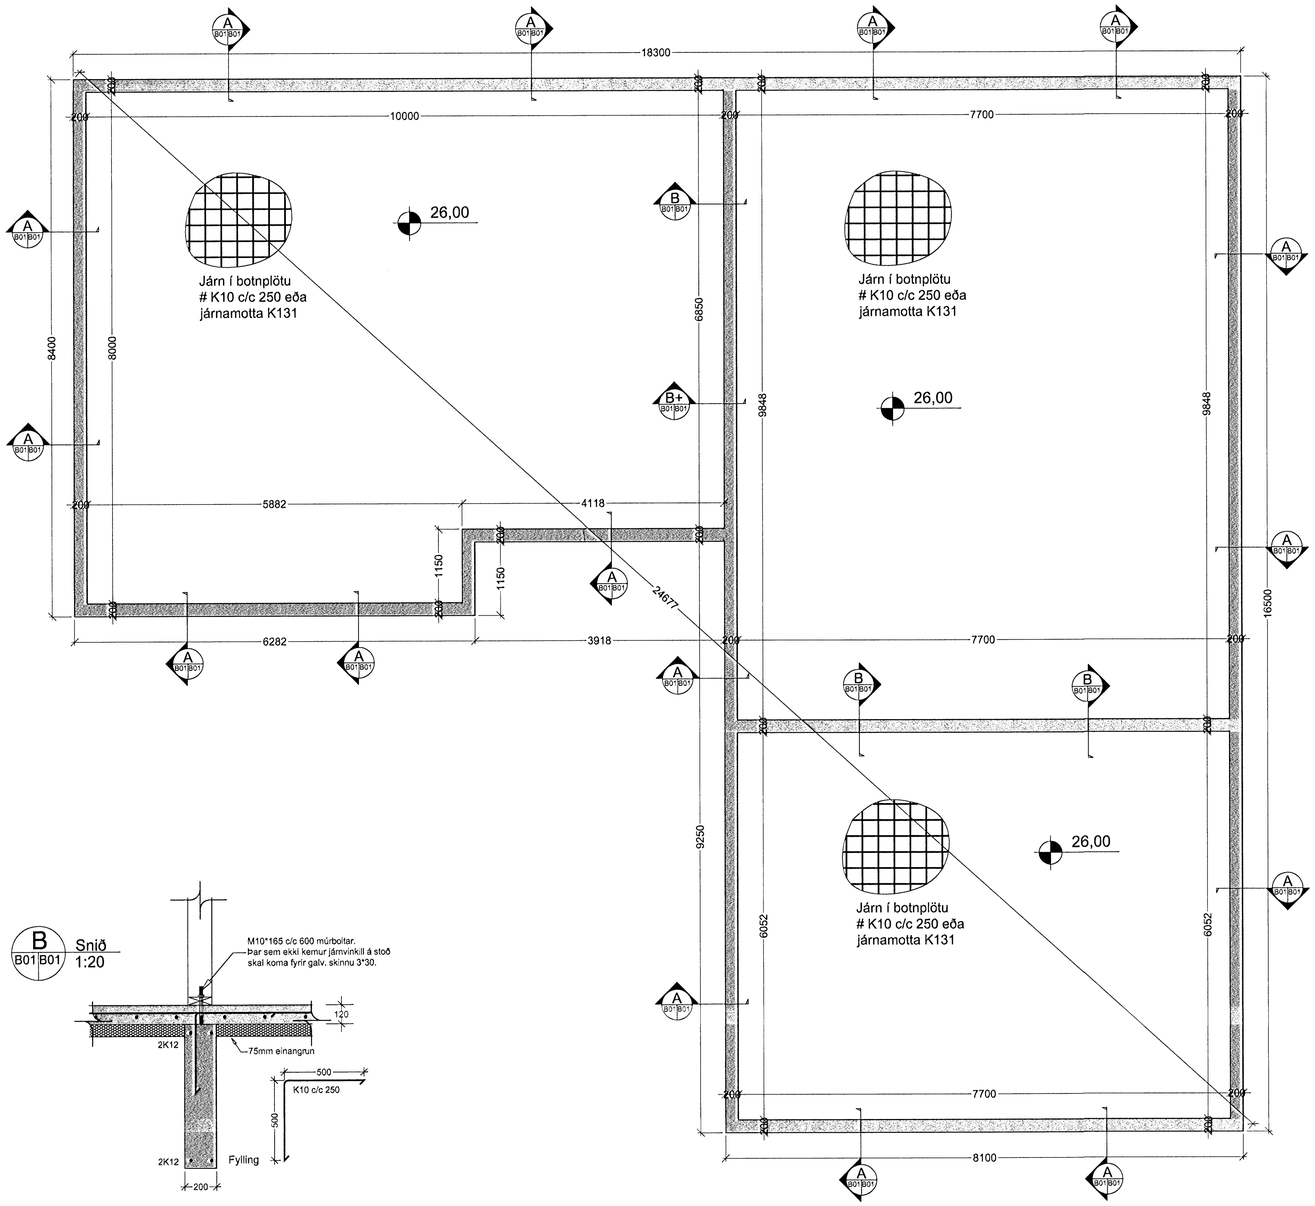

A B01|B01 Snið 1:20

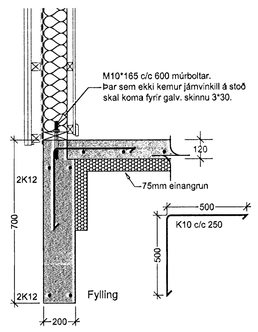

B B01|B01 Snið 1:20

ÚTGÁFUFERILL

NÚMER.	DAGS.	SKÝRINGAR.	UNNIÐ.

DAGS. | SAMRÆM.HÖNNUÐUR

Byggingafulltrúi Hafnarfjarðar
Aðgreint þann
26 SEP 2006

EMIL ÞÓR GUÐMUNDSSON
FTFÍ
LÆKJASMÁRA 98
200 KÓPAVOGUR
SÍMI: 544 4004
GSM: 898 9517
NETFANG: gaja@centrum.is
kt: 280456-3499

HEITI VERKS:

Drekavellir 47

HEITI TEIKNINGAR:

Undirstöður einbýlishúss

MKV:	DAGS.	VERK NR	
1:50/1:20	16.07.2006		
TEIKNAÐ.	YFIRFARIÐ	SAMÞYKKT	NR. TEIKNINGAR
EÞG	EÞG	EÞG	B01
DAGS.UNDIRSKR. 26/9/06	NAFN HÖNNUÐAR EMIL ÞÓR GUÐMUNDSSON		
UNDIRSKR HÖNNUÐAR EÞG			ÚTGÁFA