


STEYPA:
 SÖKKLAR S-200
 PLATA S-200
 LOFTBLENDI 5%
 SIGMÁL 60-80MM
 PLÖTUÞYKKT 120MM

JÁRNALÖGN
 Í EÐRI OG NEDRI BRÚN SÖKKLA KOMI 2 K12
 SEM BEYGJAST FYRIR HORN Í PLÖTU Á
 FYLLINGU KOMI #K10C C300 Í MIÐJA
 PLÖTU. 12MM JÁRN Í NEDRI BRÚN SÖKKLA
 FESTIST SAMAN MEÐ KLEMMUM
 V. JARÐTENGINGAR

SÖKKLAR OG UNDIRSTÖÐUGRUNNUR
 UNDIRSTABA ER Á MÓHELLU.
 HREINSA SKAL ALLAN LAUSAN OG LÍFRANAN JARÐVEG
 UNÐAN SÖKKLUM OG STEYPA ÞRIFALAG ÞAR SEM
 ÞÖRF ER Á. MESTA ÁLAG Á UNDIRSTÖÐU ER 0,16MN/m²

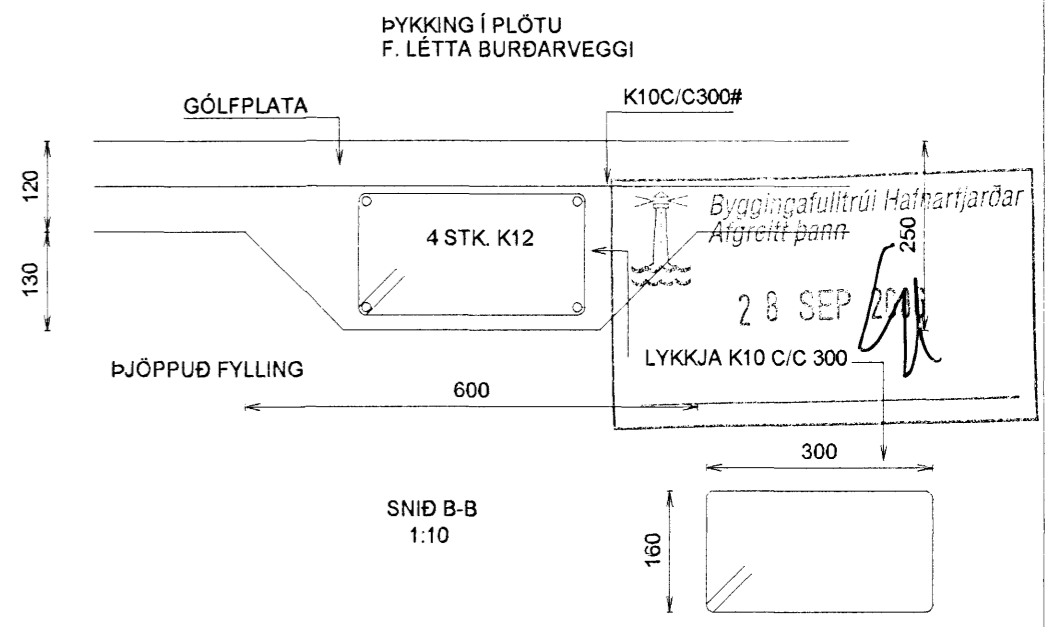

Nr.	Dags.	Breyting	Af
1.	12SEPT06	S-250 TREFJASTEYPA Í GÓLFPLÖTU	E
2.	27SEPT06	ÚRTÓK Í ÞYKKINGU Í GÓLFPL. V. LAGNA OG KLAPPAR	E

GLITVELLIR 42 HAFNARFIRÐI

**UNDIRSTÖÐUR
 STOKKAR Í UNDIRSTÖÐUM
 MÁLSETNING HURÐAOPA**

Mkv. 1:50
 Hannað E.V.
 Teiknað E.V.
 Yfirfarið *Eyjólfur Valgarðsson*

Dags. 27SEPT2006 Blað 2 AF 2 Nr. GLITV42SO

ÁRITUN SAMRÆMINGARHÖNNUÐAR
Eyjólfur Valgarðsson

TR.aust s/f
 TÆKNIFRÆÐINGARNIR
 Eyjólfur Valgarðsson Kt.280857-4169
 Sigurður Grétarsson Sími: 471-2257