


Byggingarstjórn Hafnarfjarðar
 28 SEP 2006

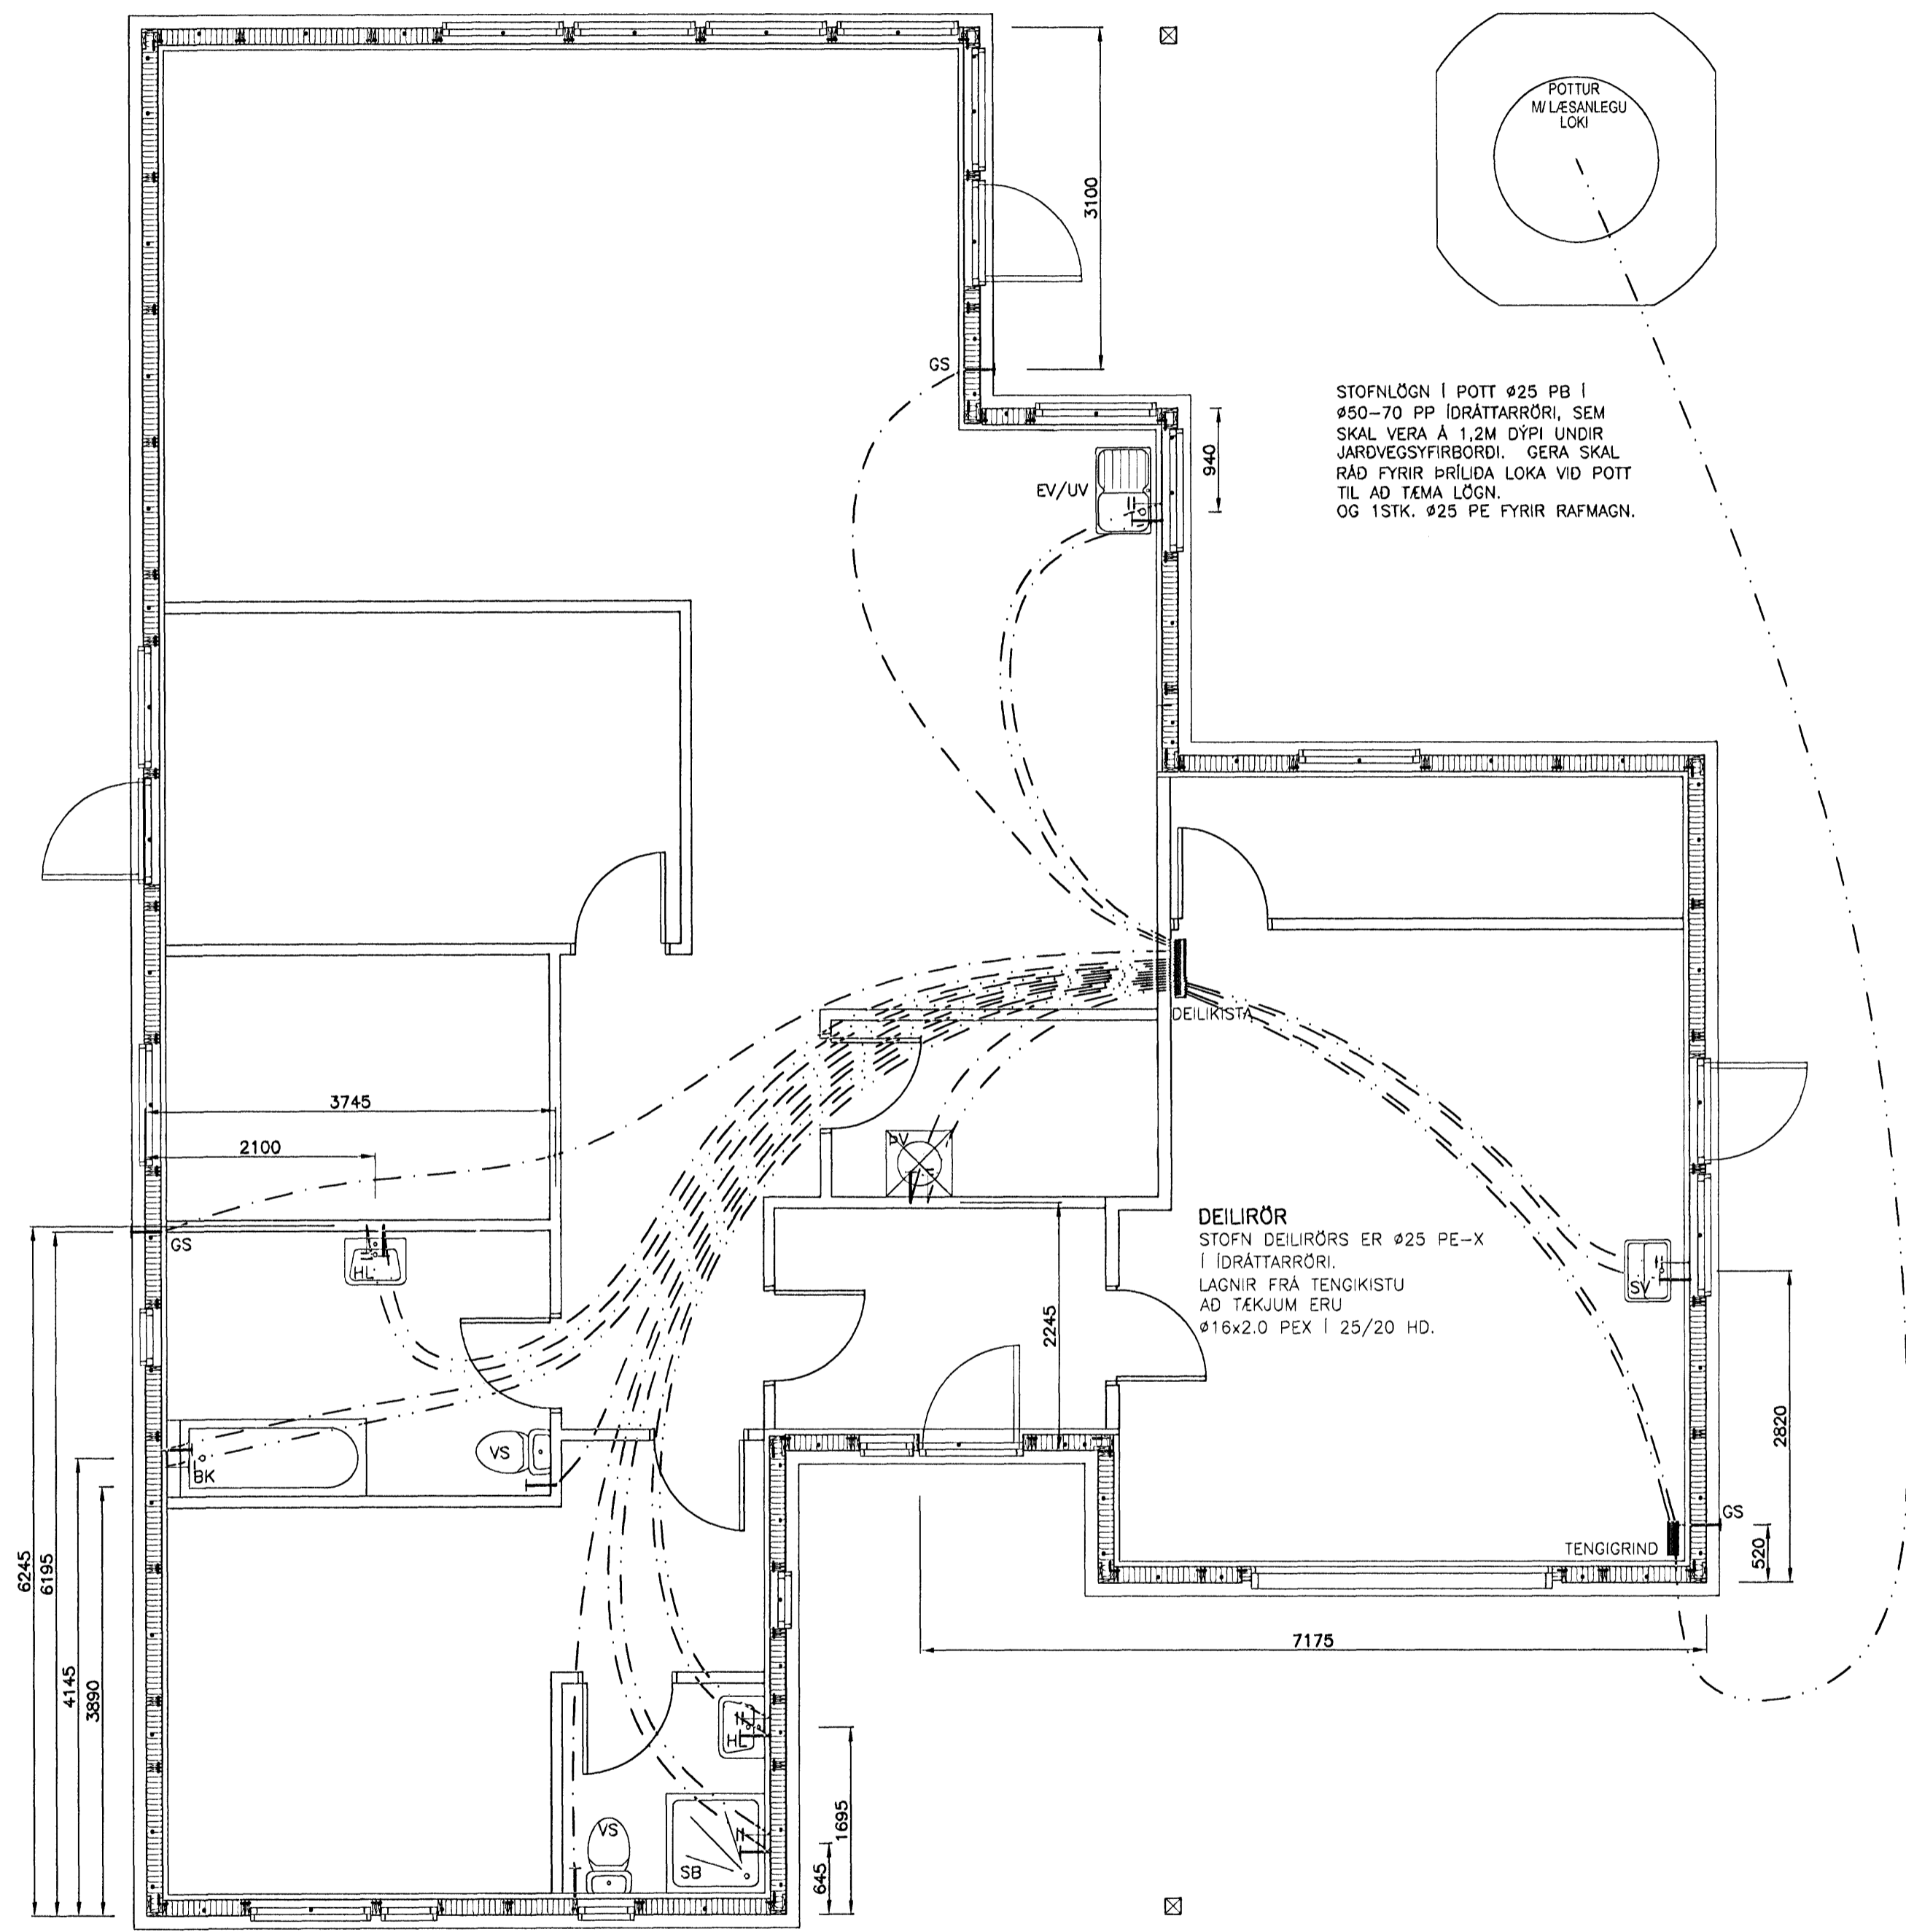

ÖLL MÁL MIDAST VÍD ÚTBRUN STEYPTS SÖKKULS


GRUNNMYND NEYSLUVATNS
 MKV. 1:50

NEYSLUVATNSLAGNIR:
 ÖLL PÍPUMÁL ERU NAFNMÁL Í mm.
 LAGNIR ERU Í RÖR Í RÖR KERFI.
 ÍDRÁTTARRÖR ERU ÚR HD, EN ÍDREGIN RÖR PE-X,
 PB EDA ALPEX.
 ALMENNIT ERU HEITA(RAUD RÖR)- OG
 KALDAVATNSLAGNIR(BLA RÖR) #16x2.0 RÖR
 MED 25/20 HD SEM STEYPT ERU Í GÖLF.

NEYSLUVATNSLAGNIR SKAL ÞRÝSTIÞRÓFA MED KÖLDU VATNI
 Í 3 KLST. VÍD 15 BAR ÞRÝSTING OG TAKA SKAL ÞRÝSTINGIN
 EFTIR 30 MÍN, 60 MÍN OG SVO Í LOK ÞRÓFUNARTÍMA.
 NIÐURSTÖÐUR SKAL SETJA Á MEDFYLGJANDI ÞRÓFUNARBLAÐ.

- SKAMMSTAFANIR:
- HL HANDLAUG
 - VS VATNSSALERNI
 - SB STEYPIBÁD
 - BK BAKKAR
 - EV ELDHÚSVASKUR
 - UV UPPÞVOTTAVEL
 - PV ÞVOTTAVEL
 - SV SKOLVASKUR
 - HR HREINSISTÚTUR MED LOKI
 - ÞSV ÞVAGSKÁL Á VEGG
 - LP LOFTPÚÐAR (T.D. FLAMCO FLEXOFIT)
 - BR BRUNSLANGA
 - GS GARDSLANGA

LÍNUGERDIR:
 - - - - - KALT NEYSLUVATN
 - - - - - HEITT NEYSLUVATN

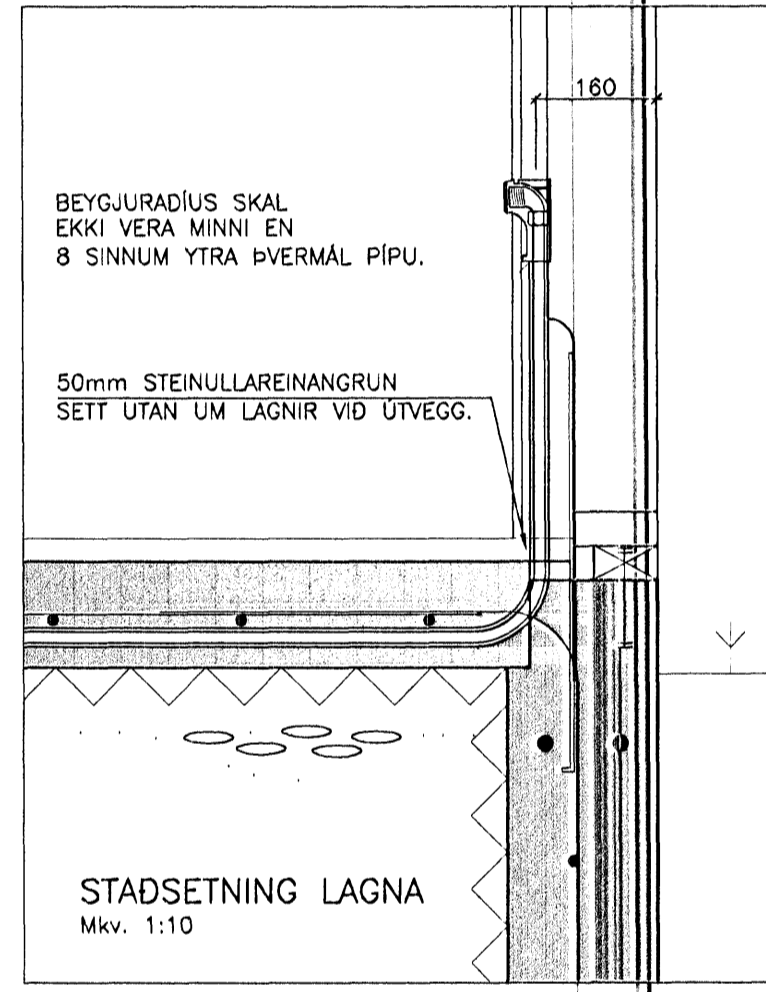

VERKFRÉDSTOFNA ÁRSGJAFAR VÍD
 AUSTURVEGI 69 800 SELTOSI
 Sími 482 4002 FAX 482 4044
 www.vafaborg.is/verktofna@vafaborg.is

AUSTURVEGI 69 800 SELTOSI
 Sími 482 3850 FAX 482 3851
 NETFANG netfang@selthugur.is
 VEFANG www.selthugur.is

HAFRAVELLIR 5 Hafnarfirði	
LAGNIR:	MKV. 1:50
GRUNNMYND NEYSLUVATNS	MKV. 1:50
SKÝRINGAR, SNID	MKV. 1:10
HAUNN: T. ELLERT TÓMASSON	TEKNI: LAURA APARISI
VERIÐNÖMUR: 6073	SKÝRANÖMUR: 6073-by-U.dwg
DATEYNING:	TEKNIÐNÖMUR:
26.09.2006	201170-3979