
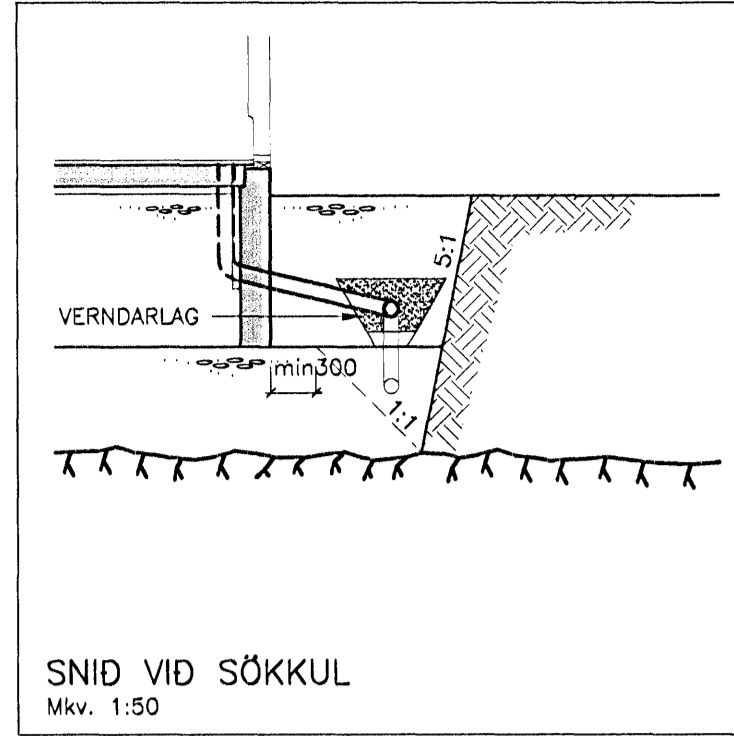


GRUNNMYND FRÄRENNSLISLAGNA
MKV. 1:50

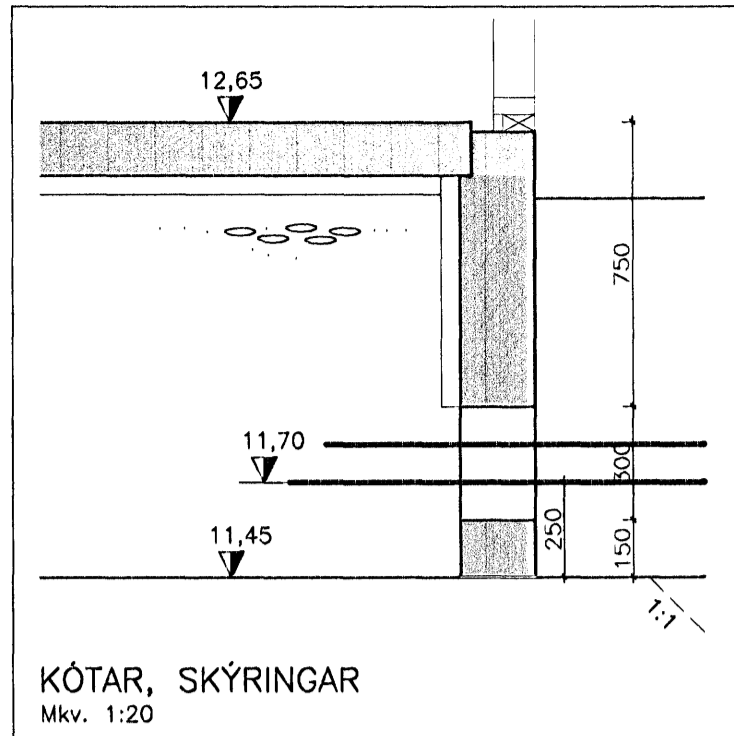

Bygginguáttal
Austriðjón
26.09.2006

SKÝRINGAR:
ÖLL RÖR Í JÖRD SEU ÚR STÍFU PVC PLASTI, GRUNNPLASTI, NEMA ANNAD SE TEKID FRAM.
MINNSTI HALLI Á RÖRUM ER 20‰ (2 CM Á M) OG MESTI HALLI ER 300‰, NEMA ANNAD SE TEKID FRAM.
GRAFID SE FYRIR RÖRUM Í ÞJAPPADA FÝLLINGU. UMHRVERFIS ÖLL RÖR Í JÖRDU SKAL SETJA A.M.K. 150 mm SANDLAG OG ÞJAPPA VEL.
ÖLL RÖR ÞEITIST MED TIL ÞESS GERÐUM GÖMFRINGJUM. AD ÖÐRU LEYTI BER AD HAGA VINNU OG ÖLLUM UMBUNDADI SKV. IST 65 SVO OG FYRIRMELUM FRAMLEIDANDA.
KÓTAR ERU Í METRUM OG MIDAST VID RENNSLISBOTN, PAD Á EINNIG VID UM GÖT, PAR SEM KÓTI Á GATI ER GEFINN Á RENNSLISBOTN.
MÁL ERU Í MILLIMETRUM OG MIDAST VID MIÐJAN STÚT.
ÖLL RÖR MED ÖNEFNDUM HALLA HAFI 20‰ HALLA OG ERU ÚR Ø100 PVC.
SKAMMSTAFANIR:
PVC PLASTRÖR, PVC (RAUÐBRUN)
PP PLASTRÖR, PP (GRÁ)
ST STEYPIRÖR
BR BRUNNUR
GN GÖLFINDURFALL MED VATNSLÁS
GSN GEGNUMSTREYMISINDURFALL Í GÖLFI
PN ÞAKINDURFALL
HL HANDLAUG
VS VATNSSALERNI
SB STEYPIBÁD
BK BADKAR
EV ELDHÚSVASKUR
UV UPPÞVOTTAVEL
PV ÞVOTTAVEL
SV SKOLVASKUR
SL SETLAUG
NF ÚTINIDURFALL
HR HREINISSTÚTUR MED LOKI

ATH. STAÐSETNINGU STÚTA FYRIR HREINLETISTEKI
MÁ ADEINS HAFI TIL VIÐMIÐUNAR, OG ÞARF AD FYRFARA OG ADLAGA ÞEIM TEKJUM SEM ENDANLEGA ERU VALIN.
ATH. MELI SKAL HÉÐARKÓTA HEIMEDA ADUR EN LAGI ER Í GRUNN.
ÖLL MÁL Í mm NEMA ANNARS SE GETID.
SKOLP
REGNVATNSLÖSN
AFRENNSLU HVAEITU
HEIMED (KALT VATN)

VEYFRÉNSKA ÁRBOGARUM
AUSTRIÐJÓN SELFOSSI
SM 60 4007 FAX 401 401
www.atrijona.is atrijona@atrijona.is

AUSTRIÐJÓN SELFOSSI
SM 402 3050 FAX 402 3051
NETTING netting@atrijona.is
VEITANG www.atrijona.is

HAFRAVELLIR 5 Hafnarfirði

LAGNIR: MKV
GRUNNMYND FRÄRENNSLISLAGNA MKV. 1:50
SNID MKV. 1:20 / 1:50

HANNA: T. ELLERT TÓMASSON TEKNA: LAURA ÁPARISI
VERÐNÖMUR: 6073 SKOÐAVEN: 6073 SV-Ú1.dwg

DAÐSETNING: 26.09.2006
201170-3979

301