




# FRÁRENNSLISLAGNIR Í GRUNNI, GRUNNMYND. 1:50

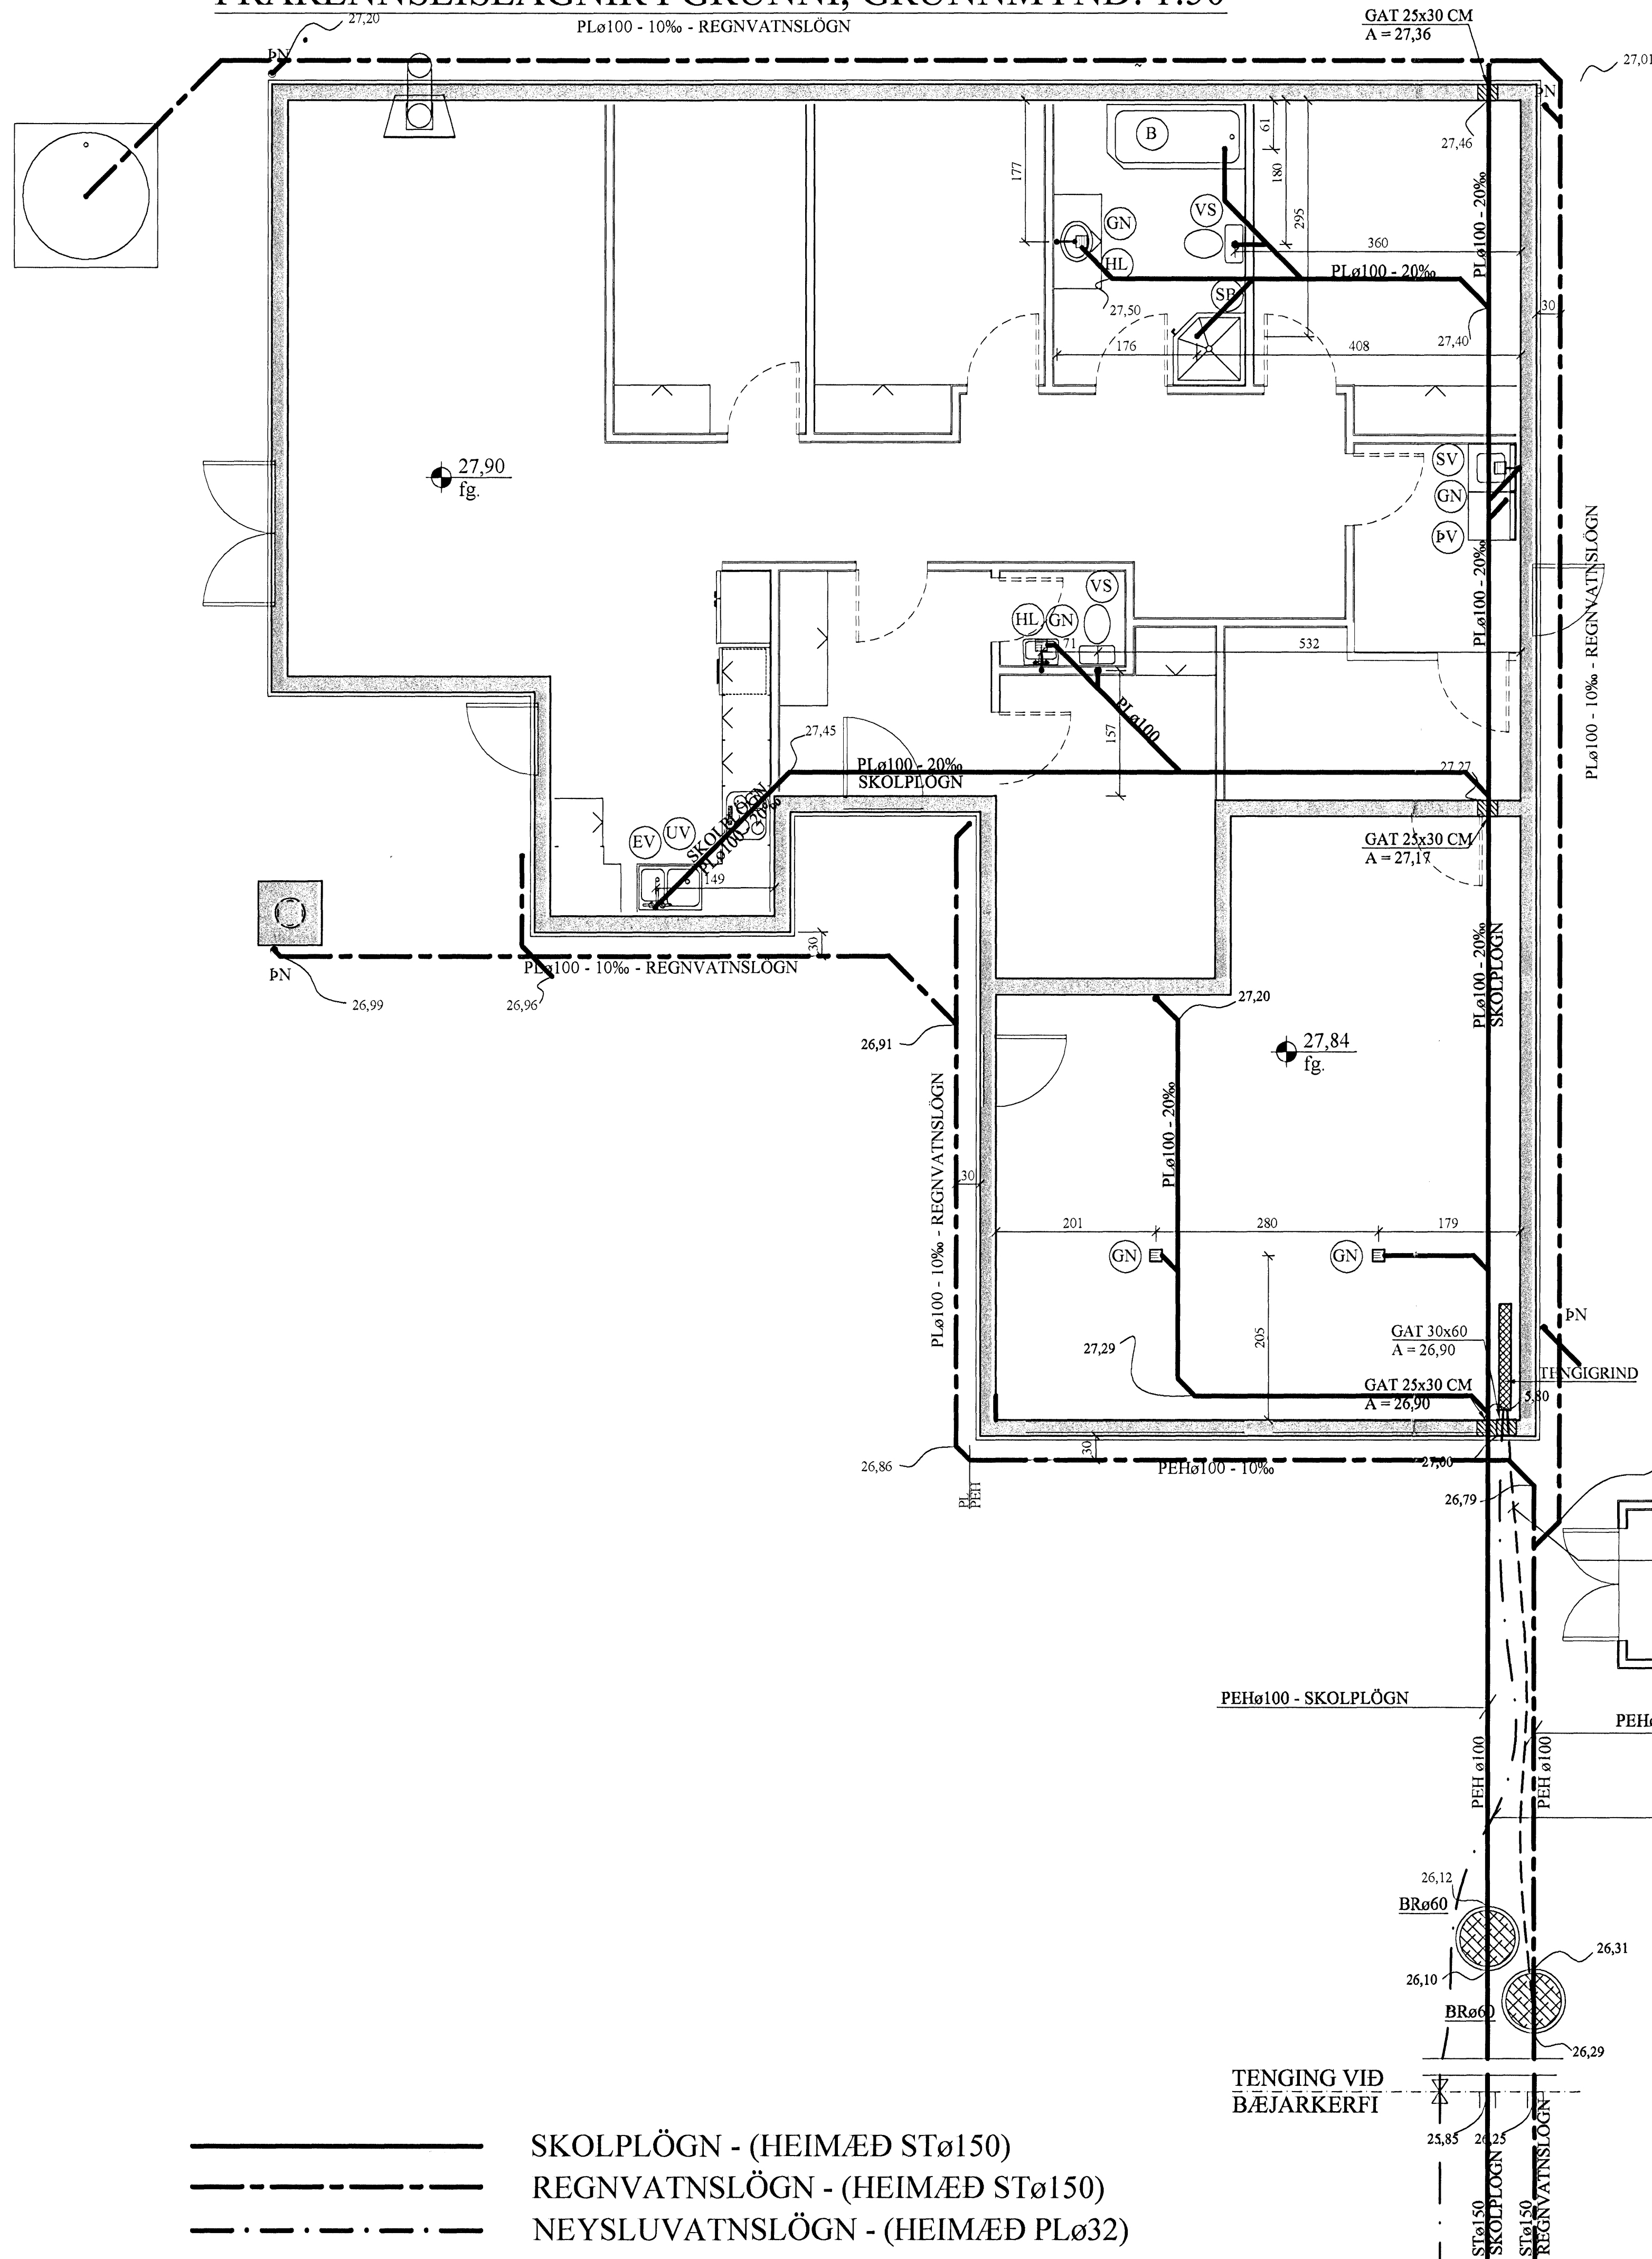


## Frágangur Inntaksröra inn í hús - Almenn skýringarmynd 1:20

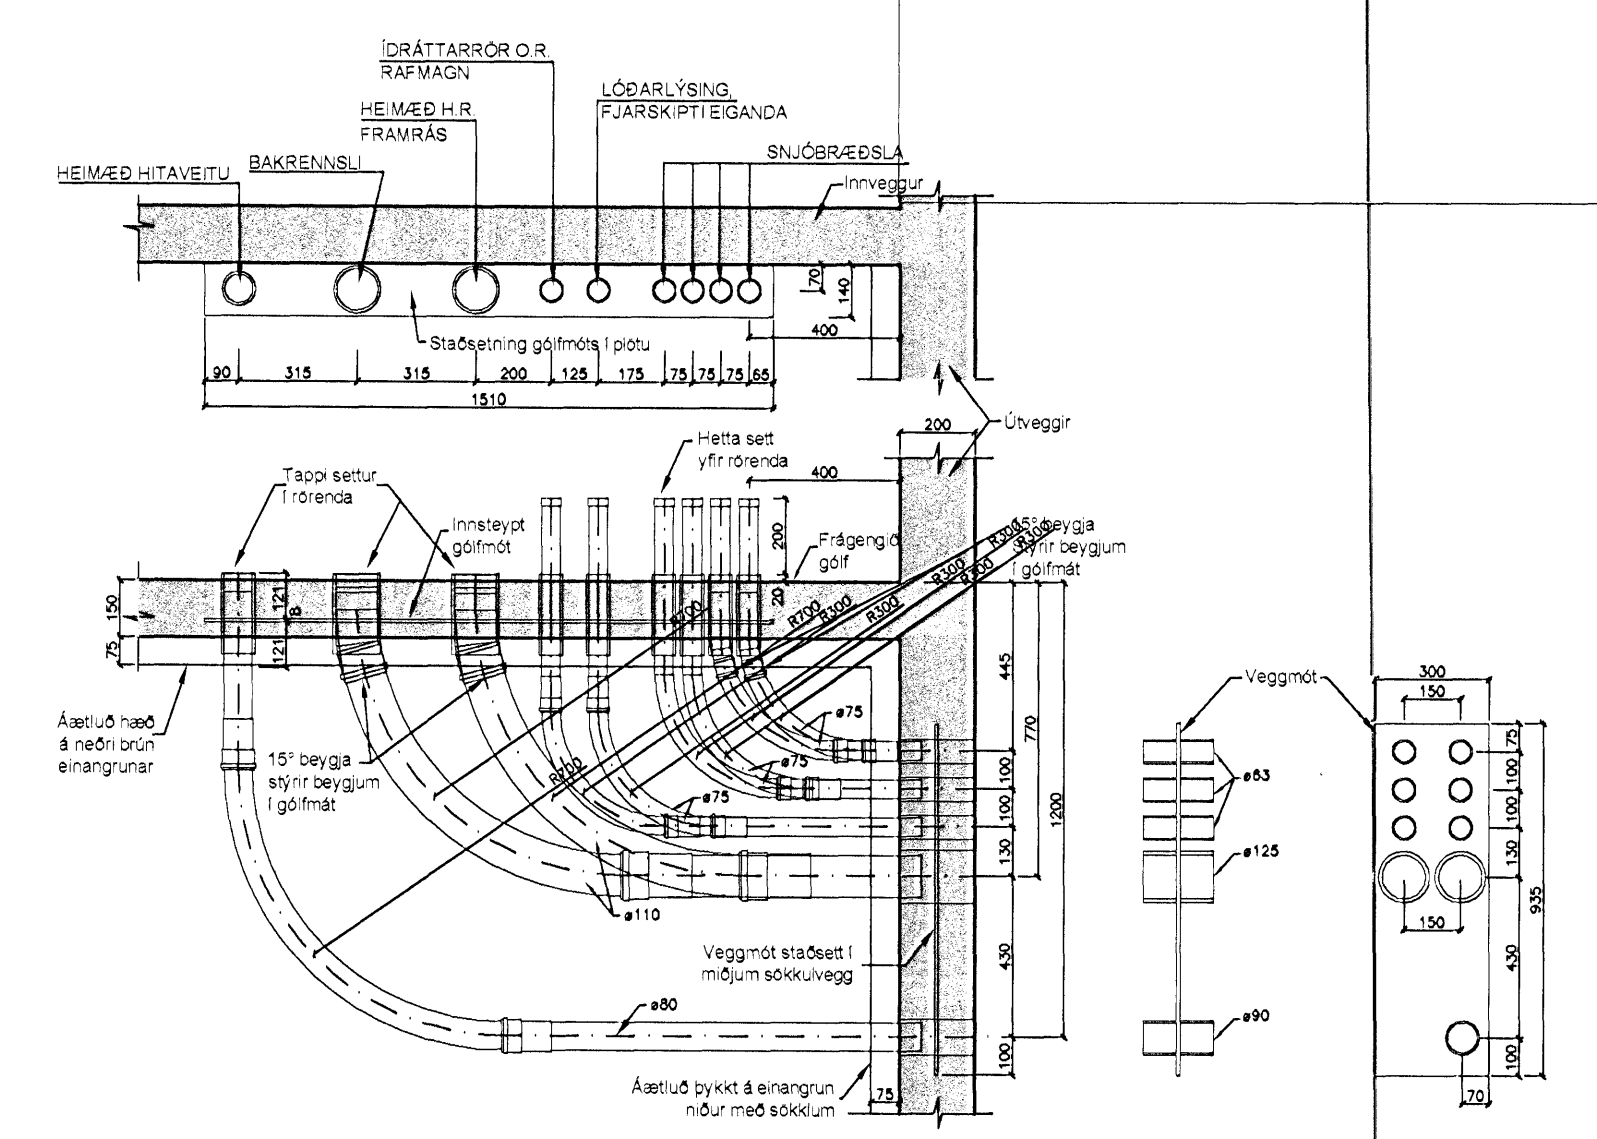

## FRÁRENNSLISLAGNIR Í JÖRÐU OG GRUNNI. 1:20

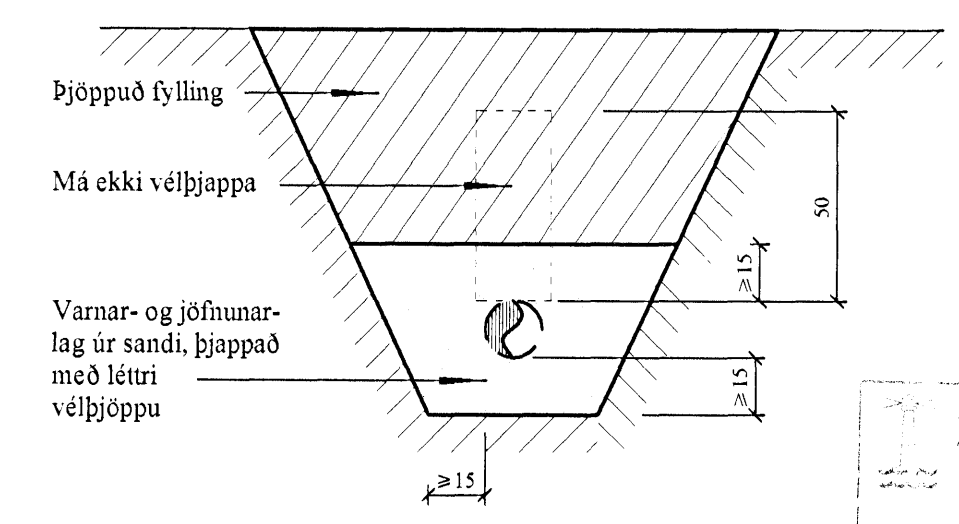

- SKOLPLÖGN - (HEIMÆÐ STø150)
- - - - - REGNVATNSLÖGN - (HEIMÆÐ STø150)
- · - · - · NEYSLUVATNSLÖGN - (HEIMÆÐ PLø32)

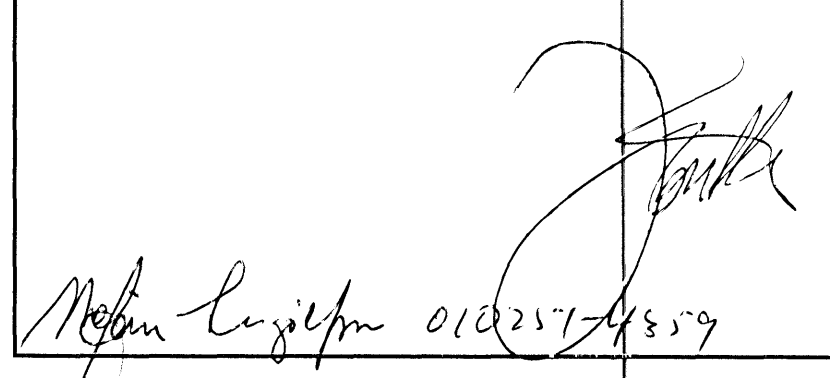BREYTINGAR	
TILVÍSANIR: SKÝRINGAR ..... SJA TEIKN NR. 2-01	
 012257-4859	
Reiðn. JKr Júlí '06	Útgefið: 15.07.2006
Teikn. SH Júlí '06	Kvarði: 1:50, 1:20
<b>KVISTAVELLIR 5</b> Hafnarfródi	
Verklutí FRÁRENNSLISLAGNIR Í GRUNNI, GRUNNMYND, HEIMÆÐAR V.H. OG FRÁR.	
Jón Kristjánsson Byggingarvennafráðingur Púli Skúlagata 19 101 Reykjavík Sími: 591-9820 (Dag) 863-2154 Fax: 210754-4899 Netfang: jkris@stmet.is http://www.vk.is	