


Úr Gildi

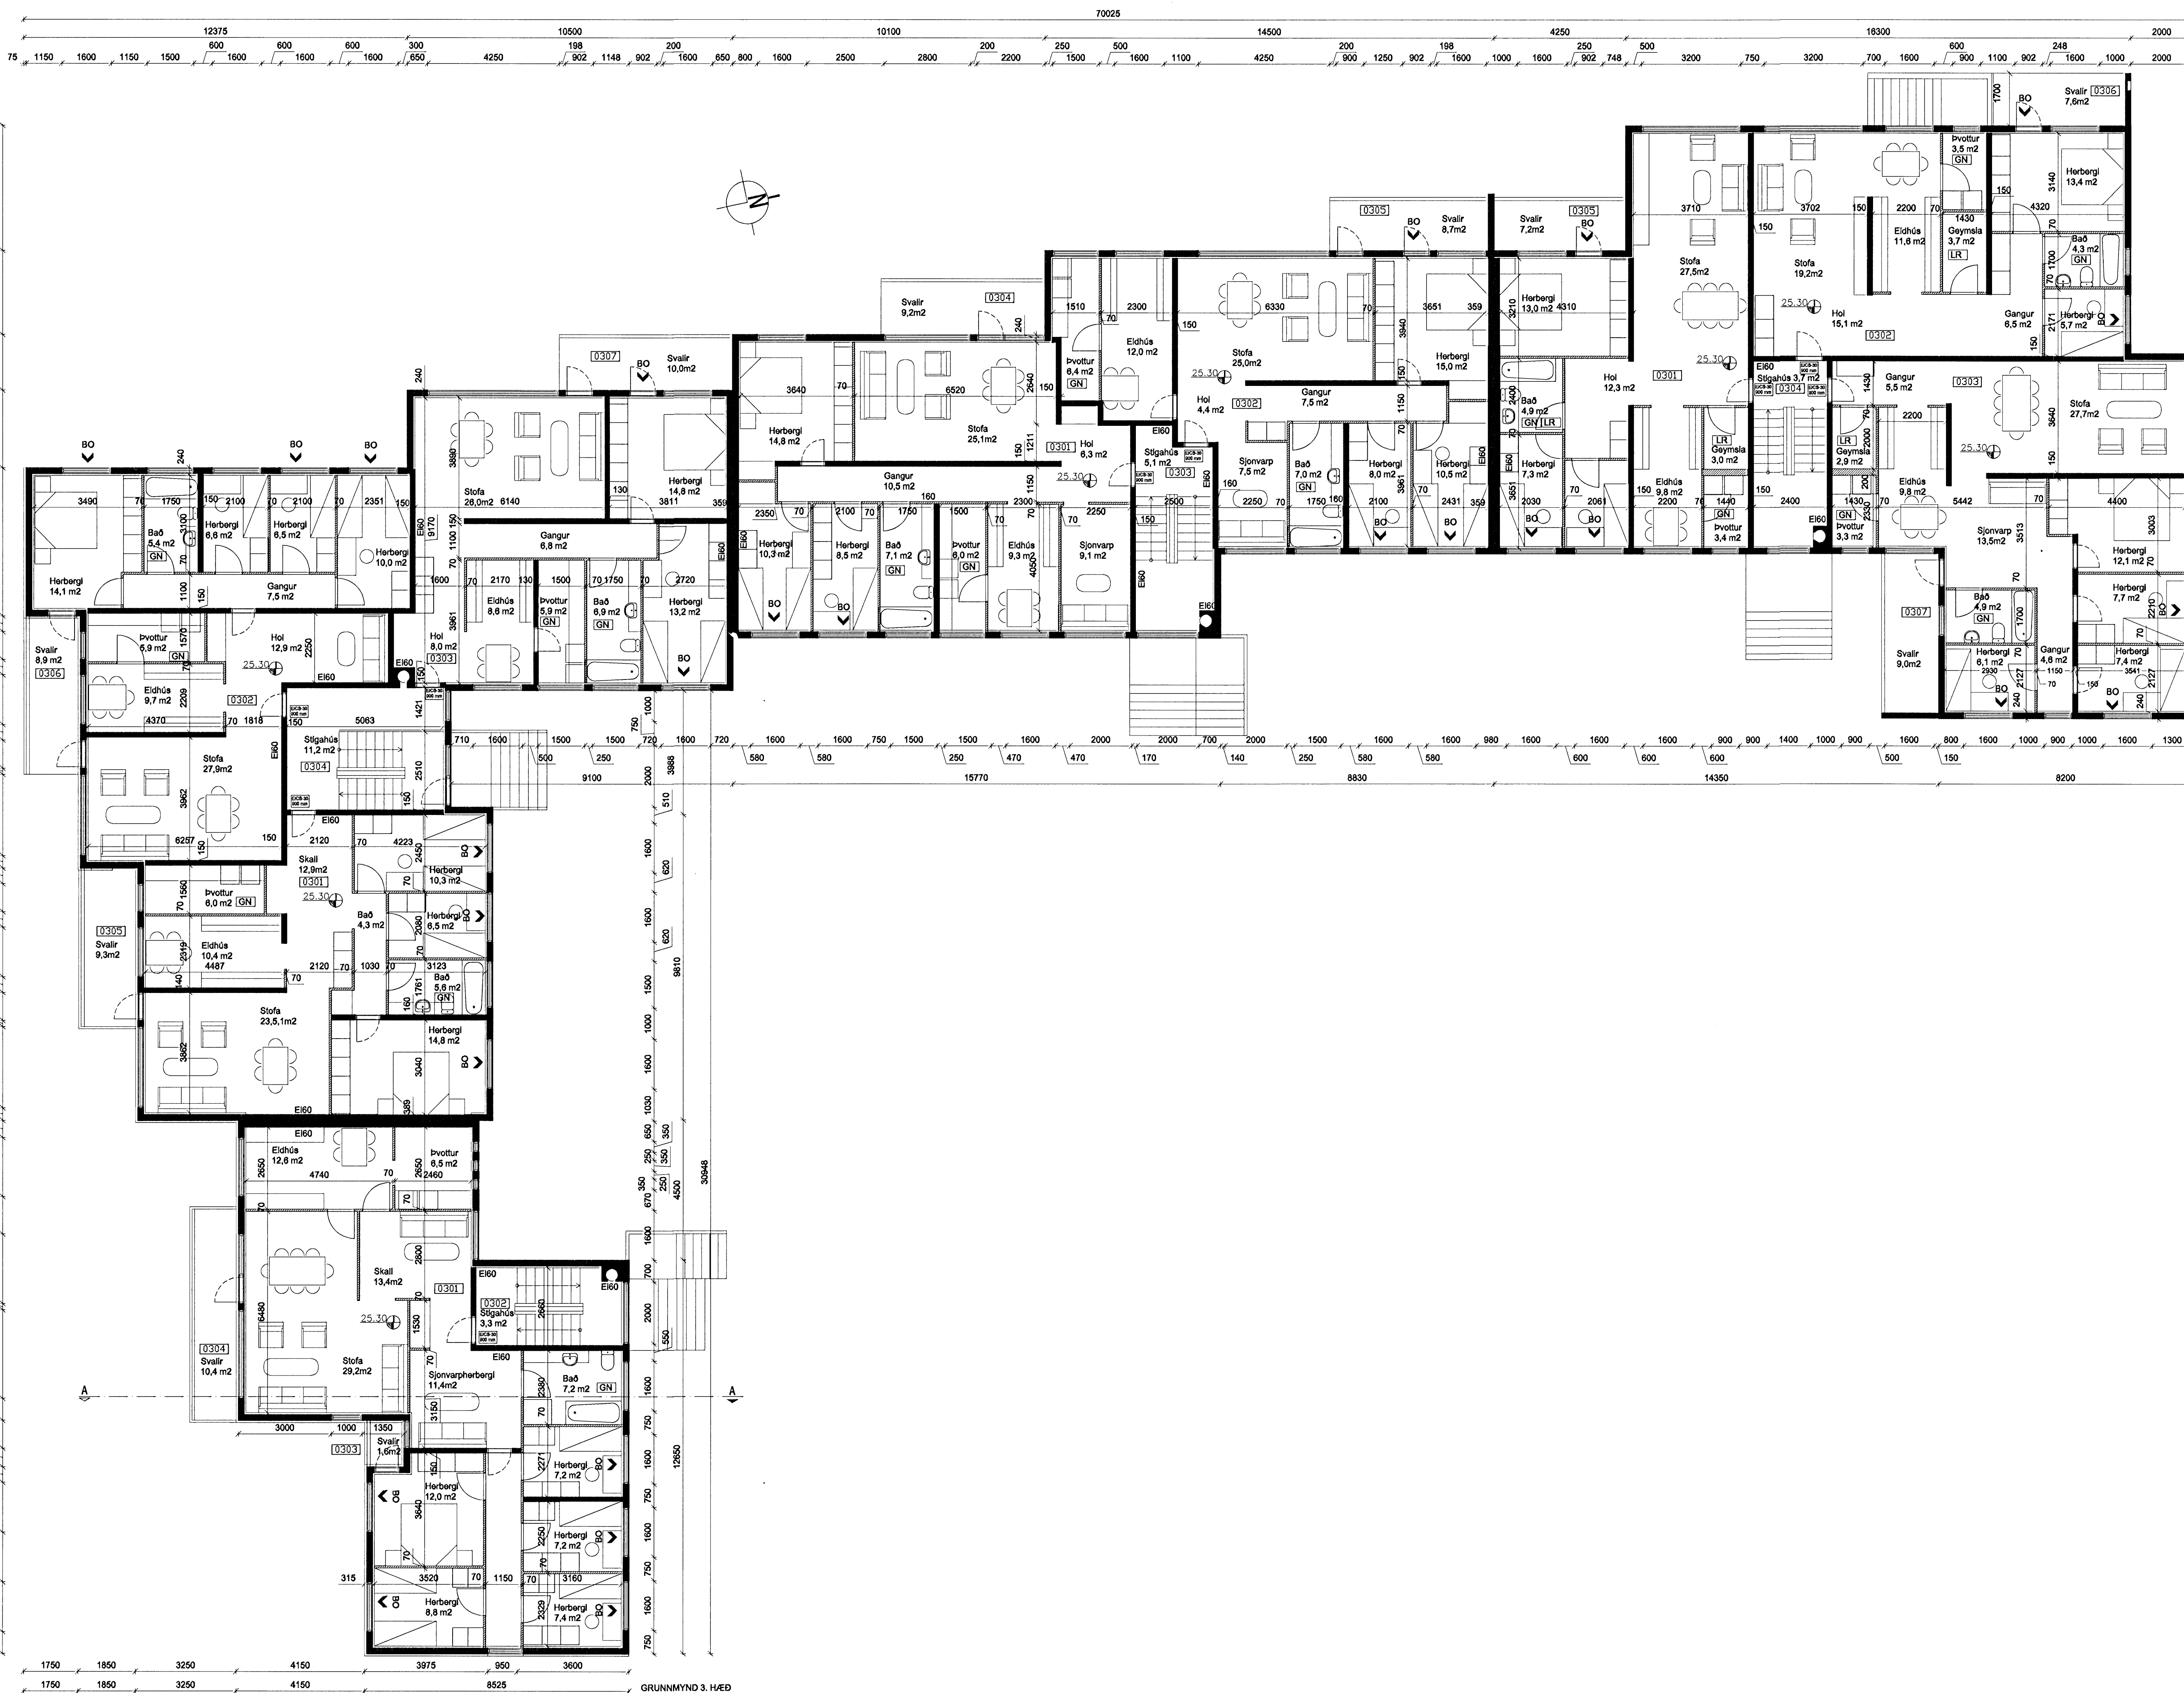

BREYDVANGUR-1-7  
GRUNNMYND-3.HÆÐAR  
ADALUPPDRATTUR

VERK:  
KVARDI: 1:100  
DAGS: 10.01.2008  
TEIKN: AGE  
SKRÁ:

VERKSÝN EHF. K.n.531016-1360  
ARMOLA 36 108 REYKJAVÍK  
SÍMAR 517 63 00 & 897 10 37  
NETFANG: verksyn@verksyn.is  
VEFFANG: http://www.verksyn.is  
Sigurður Sverrir Gunnarsson Byggingfráðingur  
3110855-5299

*Sigurður Gunnarsson*