



Úr Gildi

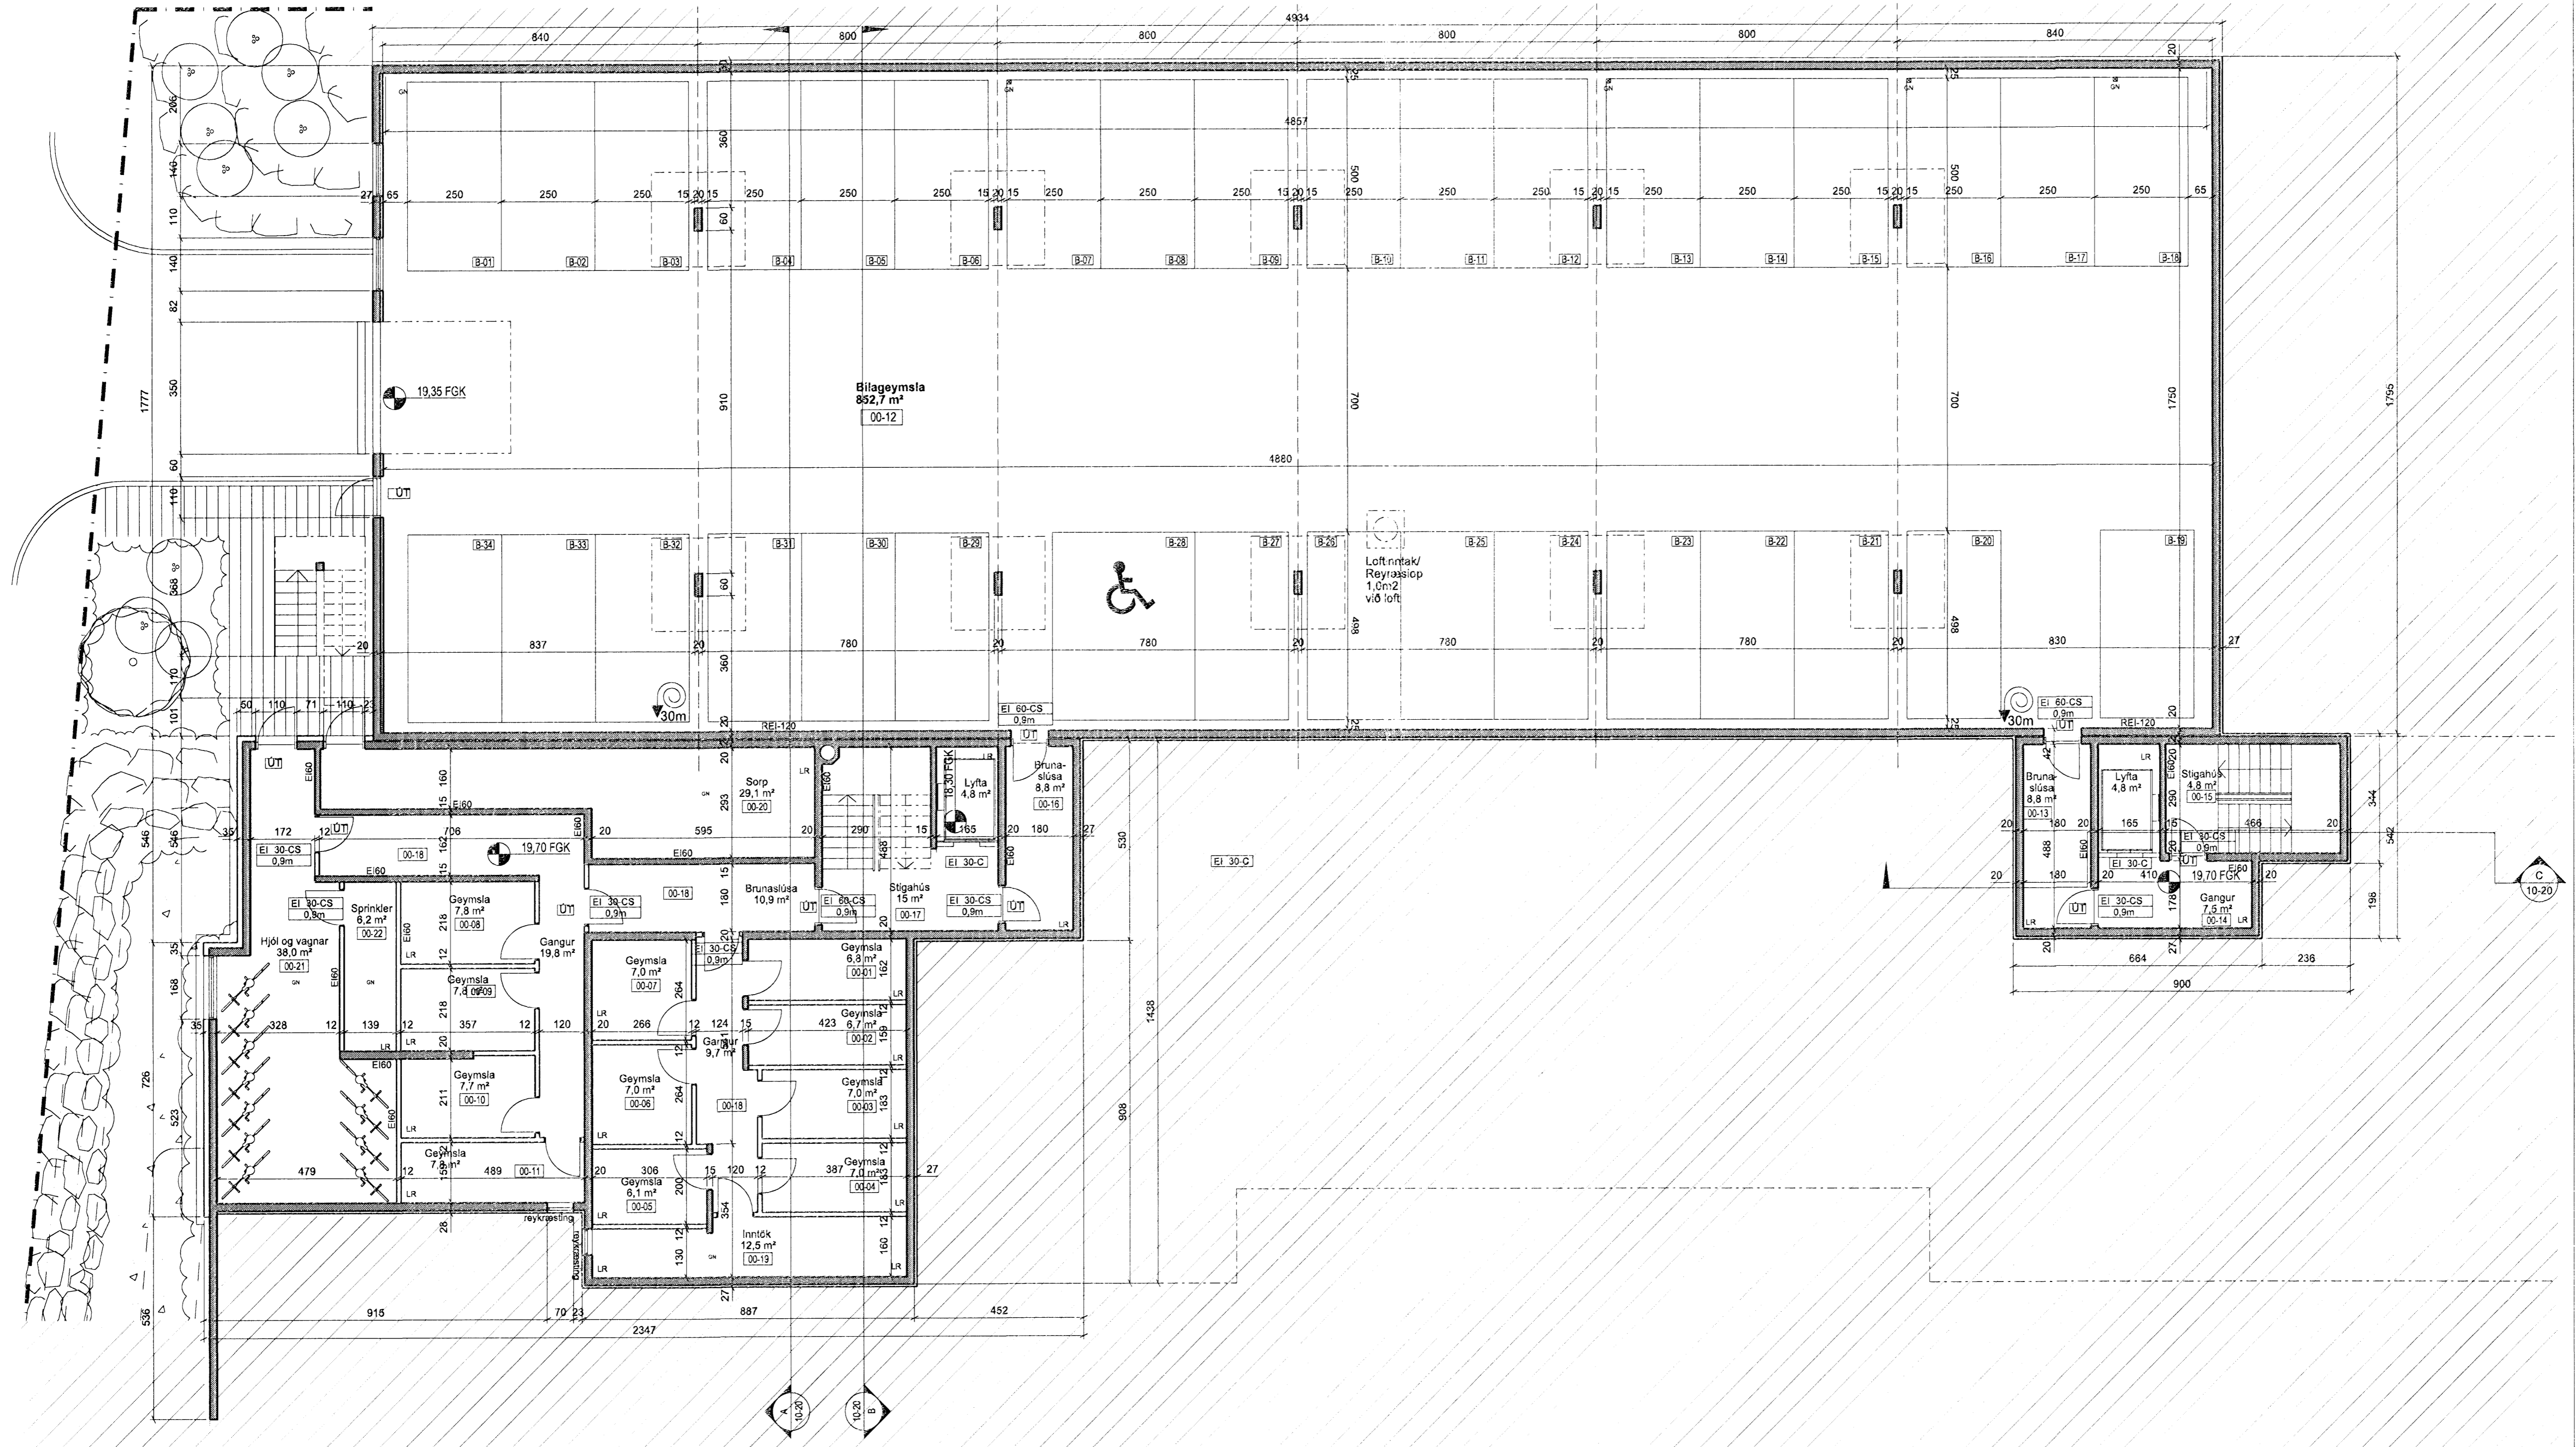

UTGAFA I TEIÐNAD I SAMÞYKKT I DAGS

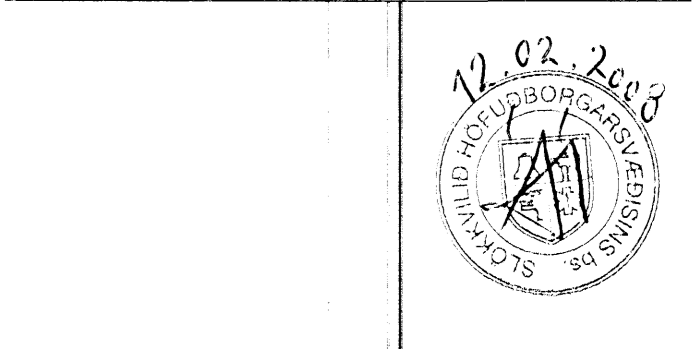

ASK Arkitektar
 Geirgötu 9
 101 Reykjavík
 Sími 515 0300
 Fax 515 0319
 www.ask.is

Árðun aðalhönnuðar:
 Sigurtaug Sigurðsdóttir
 Sími 515 0319

Skipalón 7-9
 Aðalteikningar
 VERKEFNI
 HEITI VERKINNAR
 Grunnmynd kjallara
 M.V. 1:100
 TEIÐNAD
 ASK
 DAGS
 11.02.2008
 VERKEFNI
 0628
 NÖMVER TEIÐNINGAR
 10-02
 UTGAFA

