Samþykkt þann
27 FEB 2008
Byggingafl. Hrönn Hafnarfirði
Fh. Jón Sigurðsson

Úr Gildi

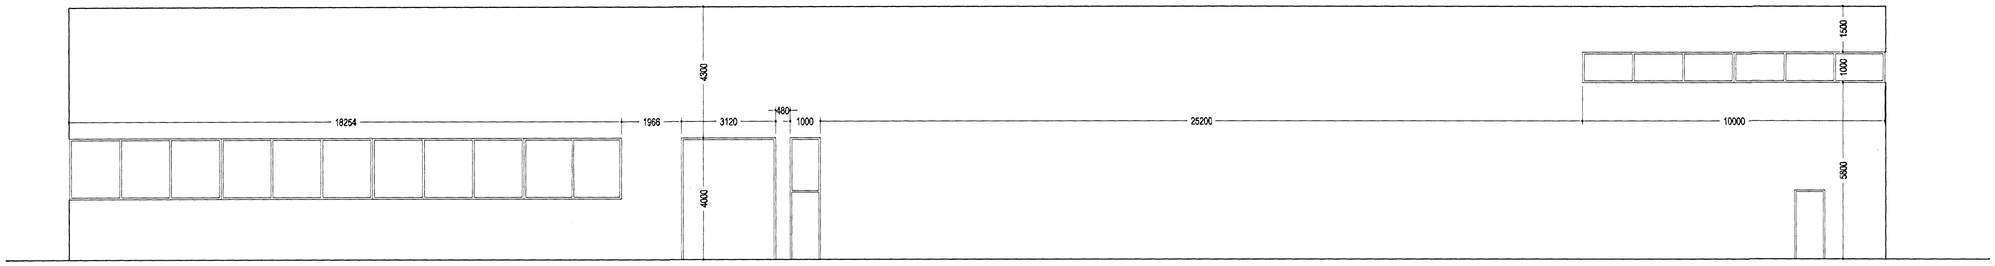

Bakhlið

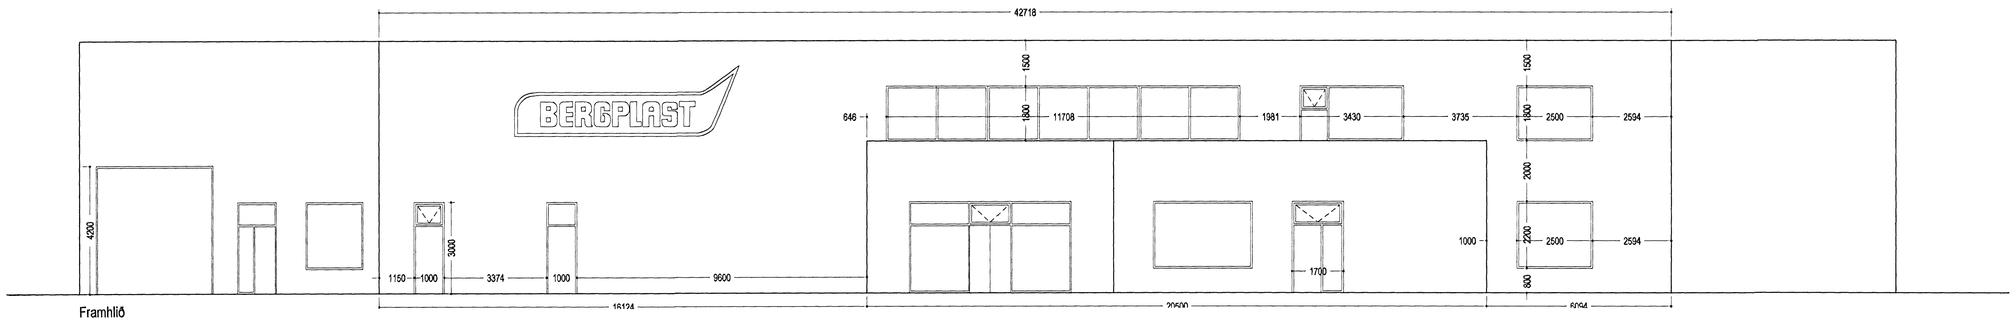

Framhlið

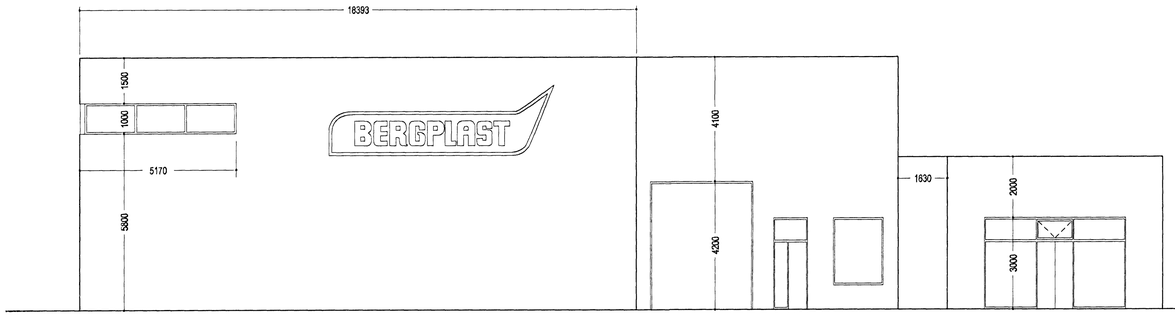

Norðurhlið

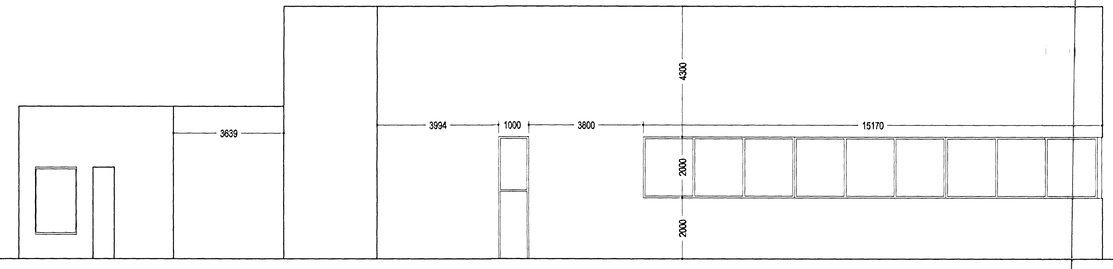

Suðurhlið

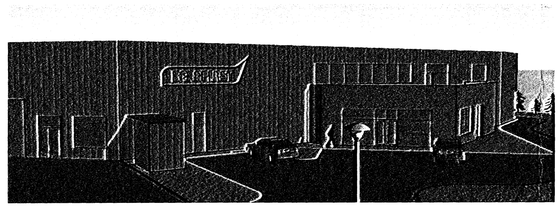

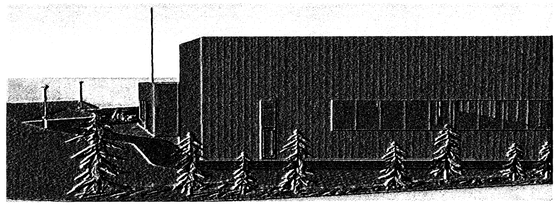

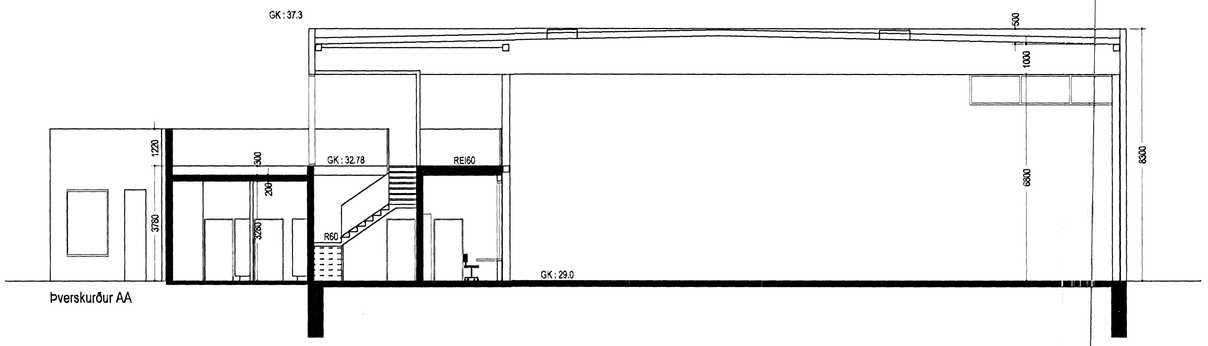

Þverskurður AA

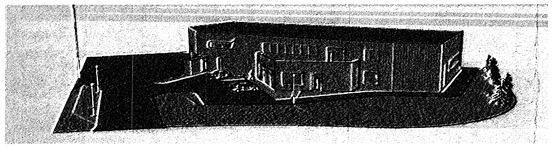

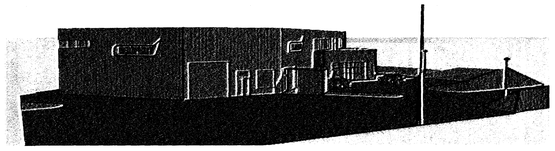

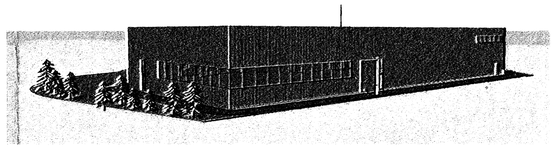

26.02.2008
SLÖKKVILIÐ HÖFUÐBORGARSVÆÐISINS

Breytingar: Björgunaropi bætt inn, brunamerkingum breytt 27.09.2007.
Hurð færð 11.02.2008.

BREIÐAHELLA 2, HAFNARFIRÐI.

Útlit og sneiðingar		teikning nr. 100.03
mælikvarði 1:100	teiknað hh. sá.	dagsetning 20.07.07. Br.27.09.07.

HÚS OG SKIPULAG, BOLHOLTI 8, 105 REYKJAVÍK, SÍMI 511 1099 og 894 7040.
Hildigunnur Haraldsdóttir F.A.Í. kt. 080654-4219 husogskipulag@simnet.is
Sverrir Ásgeirsson hönnuður.