




GRUNNMYND 1.HÆÐ. 1:50

SKÝRINGAR:

MERKINGAR:

- LEIDSLA FYRIR KALT NEYSLUVATN
- LEIDSLA FYRIR HEITT NEYSLUVATN
- LEIDSLA FYRIR HRINGRÁS
- RENNILOKI/KÓLULOKI
- STILLILOKI
- MÓTORLOKI
- EINSTREYMISLOKI
- SÍA
- TÆMING
- TÖPPUNARSTADUR F. HEITT OG KALT NEYSLUVATN
- MÆLIR
- DÆLA

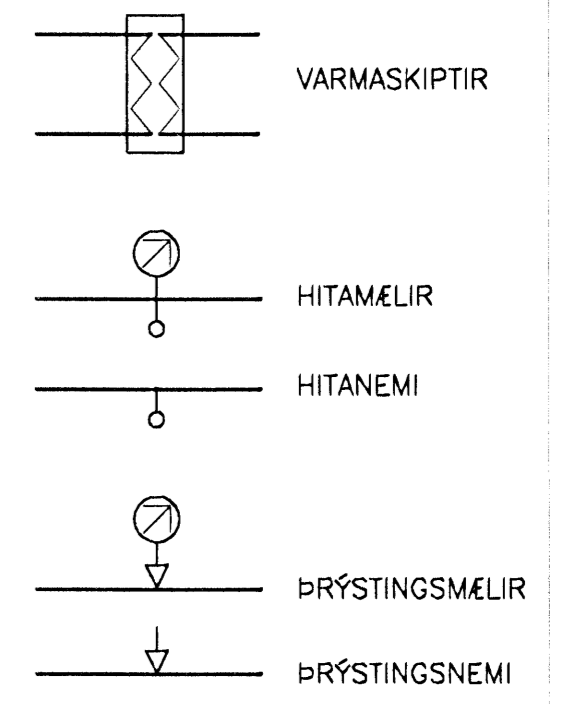

- VS VATNSSALERNI
- HL HANDLAUG
- SB STEYPIBAD
- BK BADKAR
- EV ELDHÓSVASKUR
- SV SKOLVASKUR
- RV RÆSTIVASKUR
- UP UPPÞVOTTAVÉL
- ÞV ÞVOTTAVÉL
- SK SKOLKRANAR
- BS BRUNASLANGA
- SP SPÓLKRANI
- RS RYDFRITT STÁL
- SV SVART STÁL
- SN SVALANIDURFALL

SKÝRINGAR:

- HEITT NEYSLUVATN
- KALT NEYSLUVATN
- BLANDAD NEYSLUVATN

- EV = ELDHÓSVASKUR
- HL = HANDLAUG
- RV = RÆSTIVASKUR
- SV = SKOLVASKUR
- SB = STURTU BAD
- UP = UPPÞVOTTAVÉL
- VS = VATNSSALERNI

- PU = PIPA UPP
- PN = PIPA NIÐUR

NEYSLUVATNSRÖR SKULU VERA ÚR AL/PLAST RÖRUM FRÁ UNIPPE EDA SAMBERILEGU. RÖRIN SKULU ÞOLA INNTAKSHITA OG VERA VOTTUD AF Rb TENGISTYKKI SKULU VERA ÚR AFSINKUNARÞOLNU MESSING OG HÆFA RÖRUM

BIL MILLI FESTINGA LÁRÉTTA LEIDSNA SKAL VERA SAMKV. FORSKRIFT FRAMLEIDANDA RÖRANNA EN ÞÓ MEST 1,2 - 1,5M MILLIBILI. SJÁ TÖFLU FRAMLEIDANDA

NOTA MÁ ÁDRAGSEINANGRUN Í MILLIVEGGJUM SKAL EINANNGRA MED GLERULLARHÖLKUM. ÞYKKT EINANNGRUNAR SKAL VERA SEM HÉR SEGIR:

- 10 - 20mm (3/8" - 3/4") RÖR: 20mm
- 25 - 40mm (1" - 1 1/2") RÖR: 30mm
- 50 - 100mm (2" - 4") RÖR: 40mm

LEIDSLUR FYRIR HEITT- OG KALT VATN SKAL VEFJA MED PLASTI UTAN UM EINANNGRUN.




SÝNILEGAR LEIDSLUR NÆST TÖPPUNARSTAD SKULU VERA ÓEINANNGRADAR.

KERFID SKAL PRÓFA EFTIR LEIDBEININGUM FRAMLEIDANDA RÖRA. EF BER Á MILLI LEIDBEININGA FRAMLEIDAND OG EFTIRFARANDI LÝSINGAR, SKAL FARA EFTIR LEIDBEININGUM FRAMLEIDANDA. KERFID SKAL PRÓFA MED STIGPRÓFUN.

1. FORPRÓFUN: SETJA SKAL 15 BARA ÞRÝSTING Á KERFID. BÆTA SKAL ÞRÝSTINGI Á KERFID NÆSTU 30 MÍNÚTUR. Á 10 MÍNÚTU FRESTI. EFTIR ÞAD SKAL ÞRÝSTINGUR STANDA Í 30 MÍNÚTUR OG MÁ ÞÁ EKKI FALLA MEIRA EN 0,6 BÖR. ADALPRÓF SKAL FRAMKVÆMA STRAX EFTIR FORPRÓFUN. ÞRÝSTINGUR ER LÁTIN STANDA NÆSTU 2 TÍMA OG MÁ ÞÁ EKKI FALLA MEIRA EN 0,2 BÖR. SKRÁSETJA SKAL NIÐURSTÖÐUR.

ALLT EFTIR OG FRAGANSUR KERFISINS SÉ Í SAMRÉMI VID ÁKVEDI IST 67 OG GILDANDI REGLUGERÐIR

ALLT EFTIR SKAL HAFNA LAGNAEFNISVOTTUN

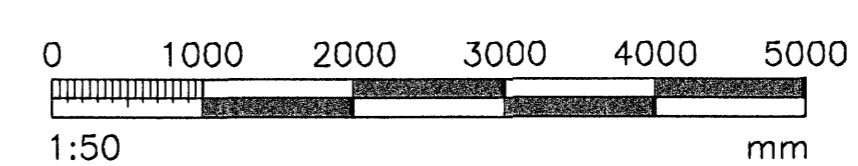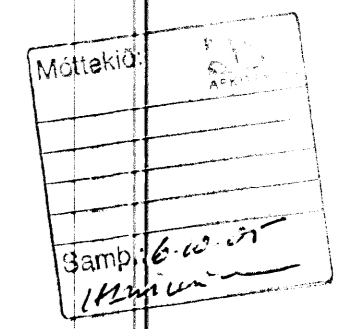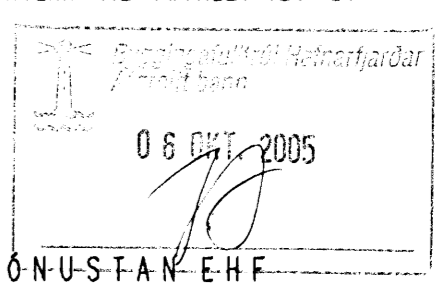

VERKFRÆÐIÞJÓNUSTAFÉHAF

06.08.2005

PROJ. NÚM.:	05.01	DATE:	31.08.05
PROJ. NÁM:	KIRKJUVELLIR 7	PROJ. NÁM:	STEYPT HÓS
PROJ. NÁM:	HAFNARFIRDI	PROJ. NÁM:	421
PROJ. NÁM:	NEYSLUVATNSKERFI	PROJ. NÁM:	FRUMTÖGÁFA
PROJ. NÁM:	1.HÆÐ GRUNNMYND	PROJ. NÁM:	280255-4329
PROJ. NÁM:	SKÝRINGAR	PROJ. NÁM:	1:50
PROJ. NÁM:	GH	PROJ. NÁM:	RR
PROJ. NÁM:	MAKT	PROJ. NÁM:	YFIRFARR. JG
PROJ. NÁM:		PROJ. NÁM:	421