



| DAGS: | NR: | BREYTINGAR: | SAMP: |
|-------|-----|-------------|-------|
| | | | |
| | | | |
| | | | |

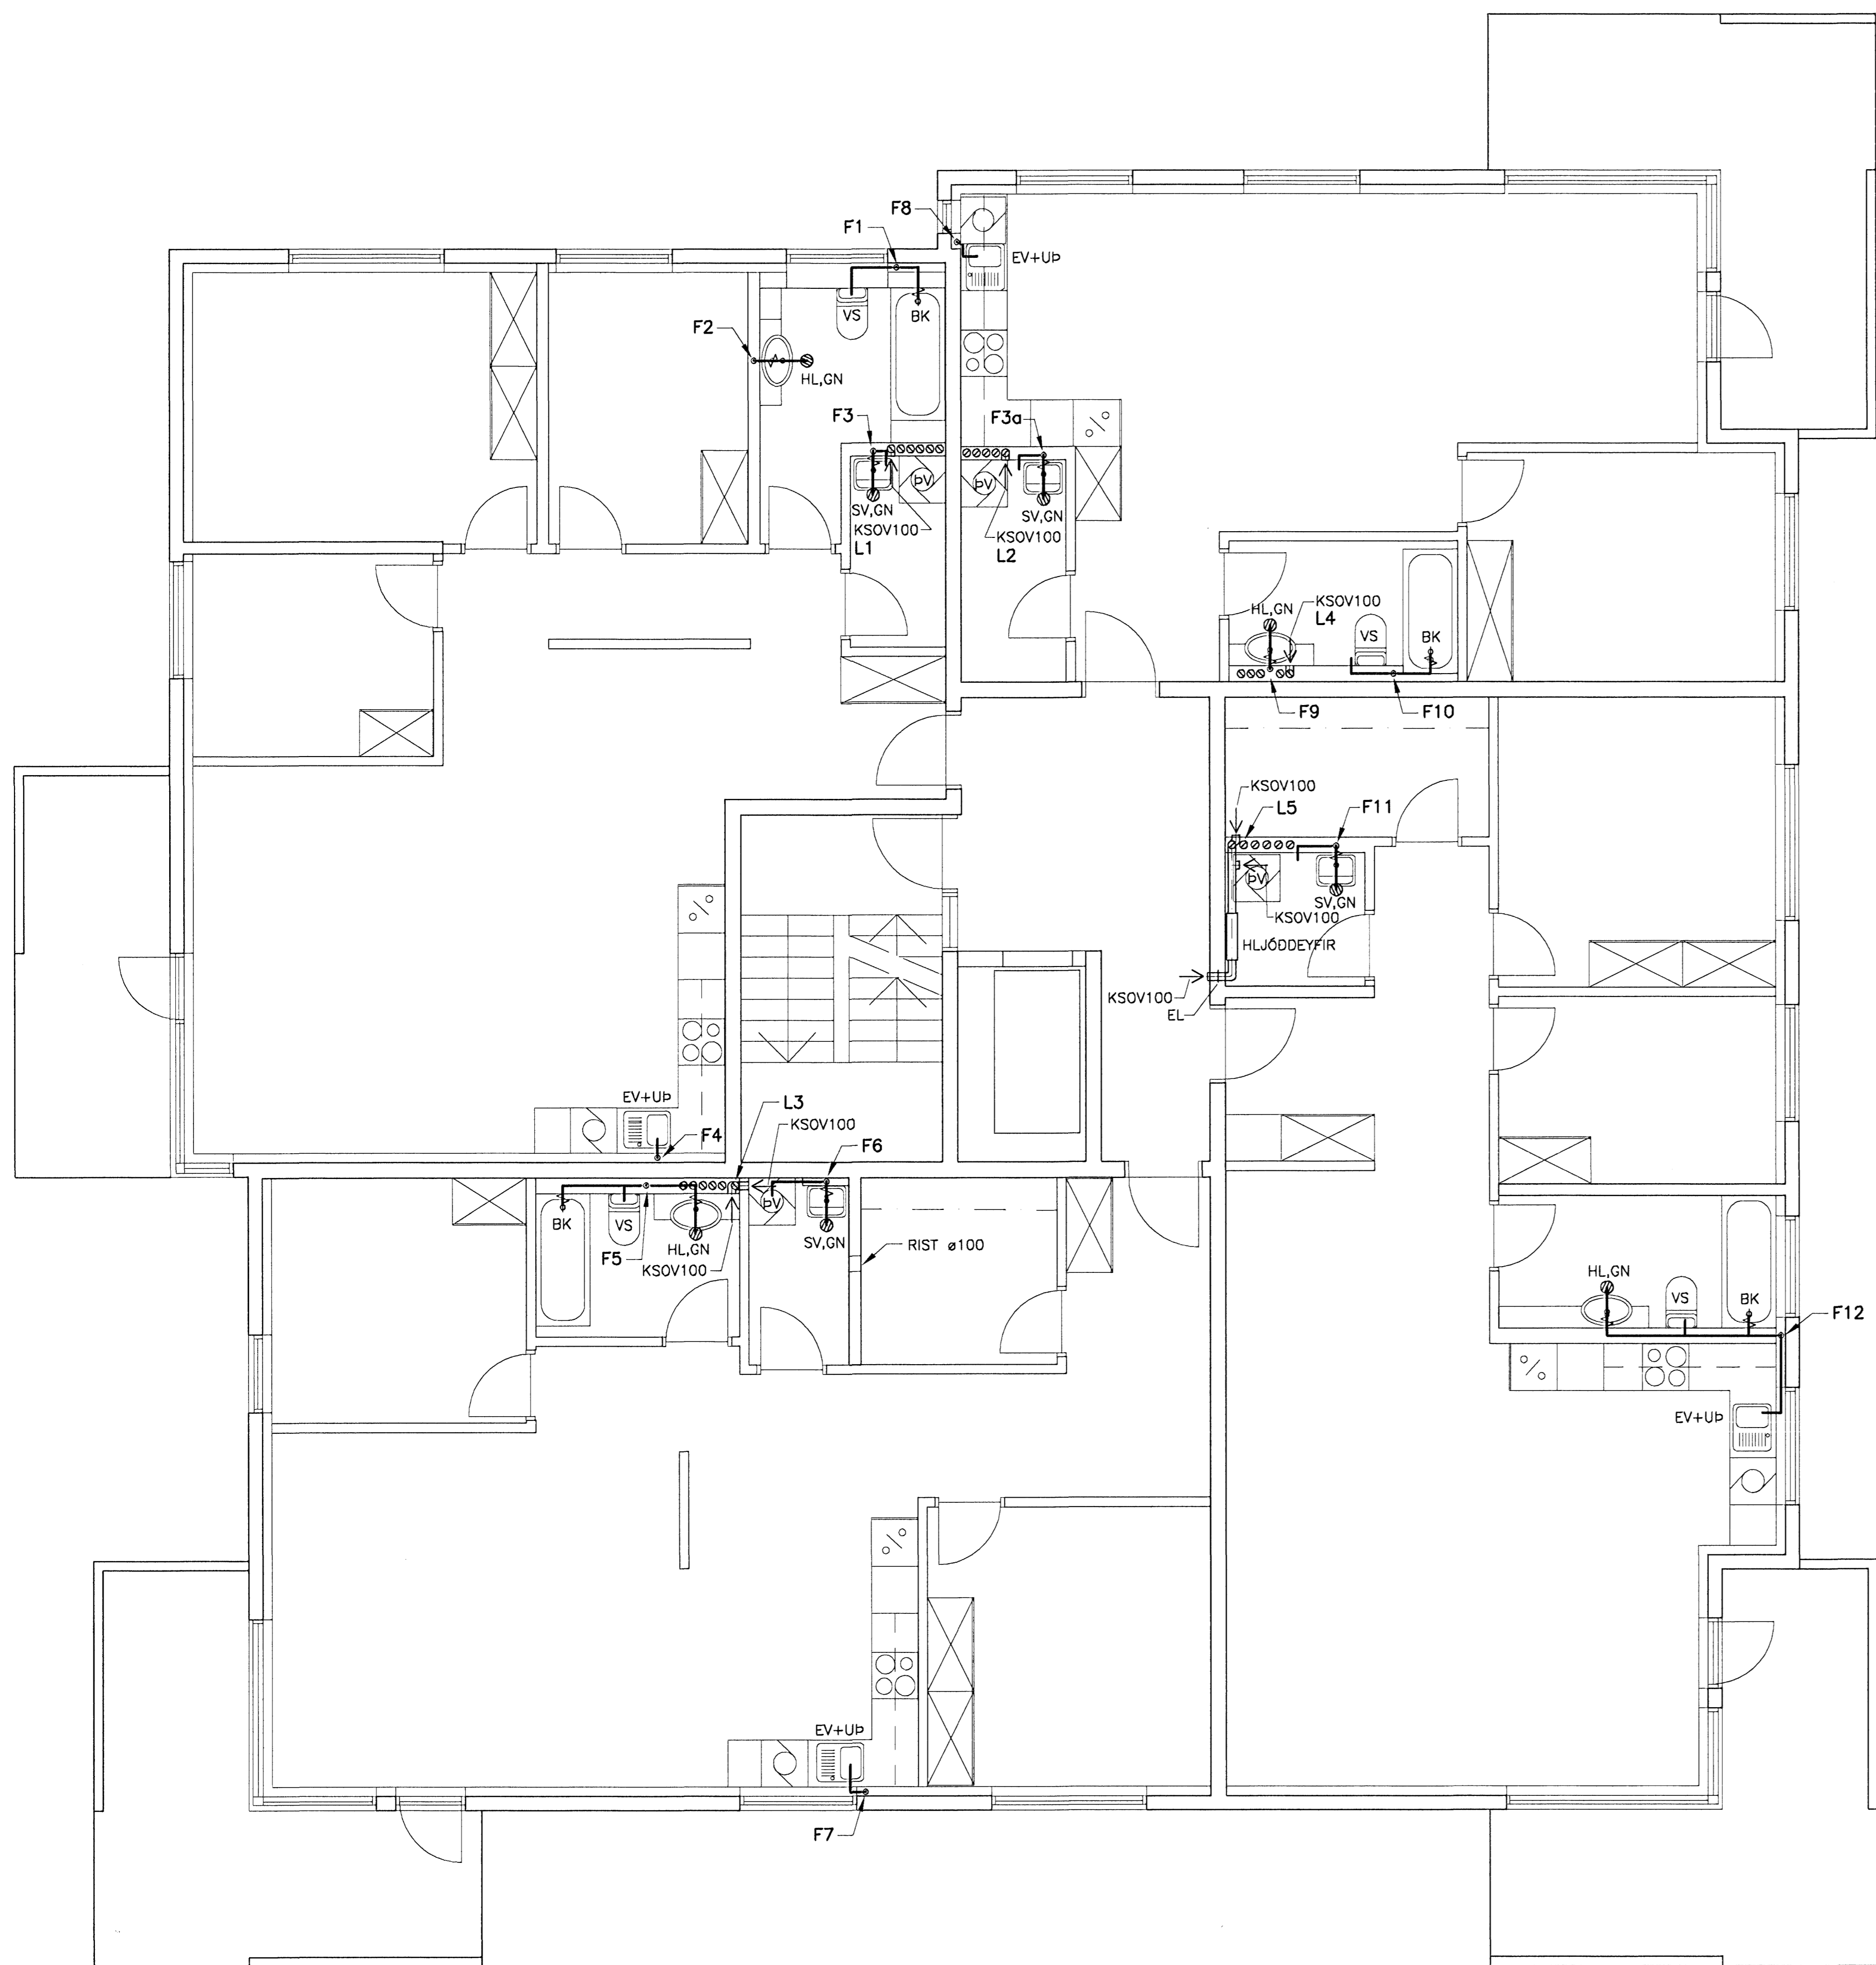


GRUNNMYND 6.HÆÐ. 1:50

SKÝRINGAR SJÁ TEIKN 321

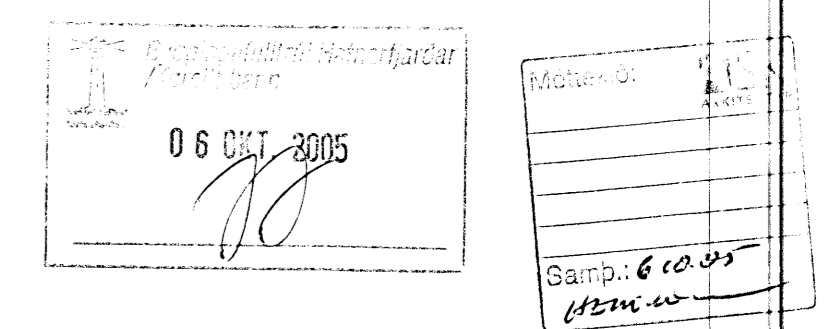

GREININGAR 3 - 108 REYKJAVÍK - Sími: 520 9950 - Netfang: jony@teknik.is ghor@teknik.is

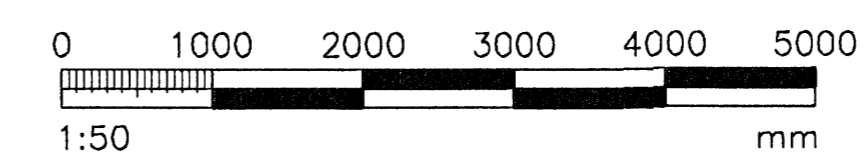

| | | | | | |
|--------------|---------------------------------|--------------|-----------------|--------------|----------|
| FRUMVERK | KIRKJUVELLIR 7 | FRUMVERK | 05.01 | STJÓR | 31.08.05 |
| FRÁVÉLVINGAR | HAFNARFIRDI | FRÁVÉLVINGAR | STEYPT HÓGS | FRÁVÉLVINGAR | 371 |
| FRÁVÉLVINGAR | FRÁVÉLVINGAR OG LOFTRÁSISKERTEL | FRÁVÉLVINGAR | Jón Guðmundsson | FRUMÓTGÁFA | |
| FRÁVÉLVINGAR | GRUNNMYND 6.HÆÐ | FRÁVÉLVINGAR | 280255-4329 | FRUMÓTGÁFA | 1:50 |
| FRÁVÉLVINGAR | | FRÁVÉLVINGAR | | FRUMÓTGÁFA | 371 |