



DAGS:	NR:	BREYTINGAR:	SMÁ:

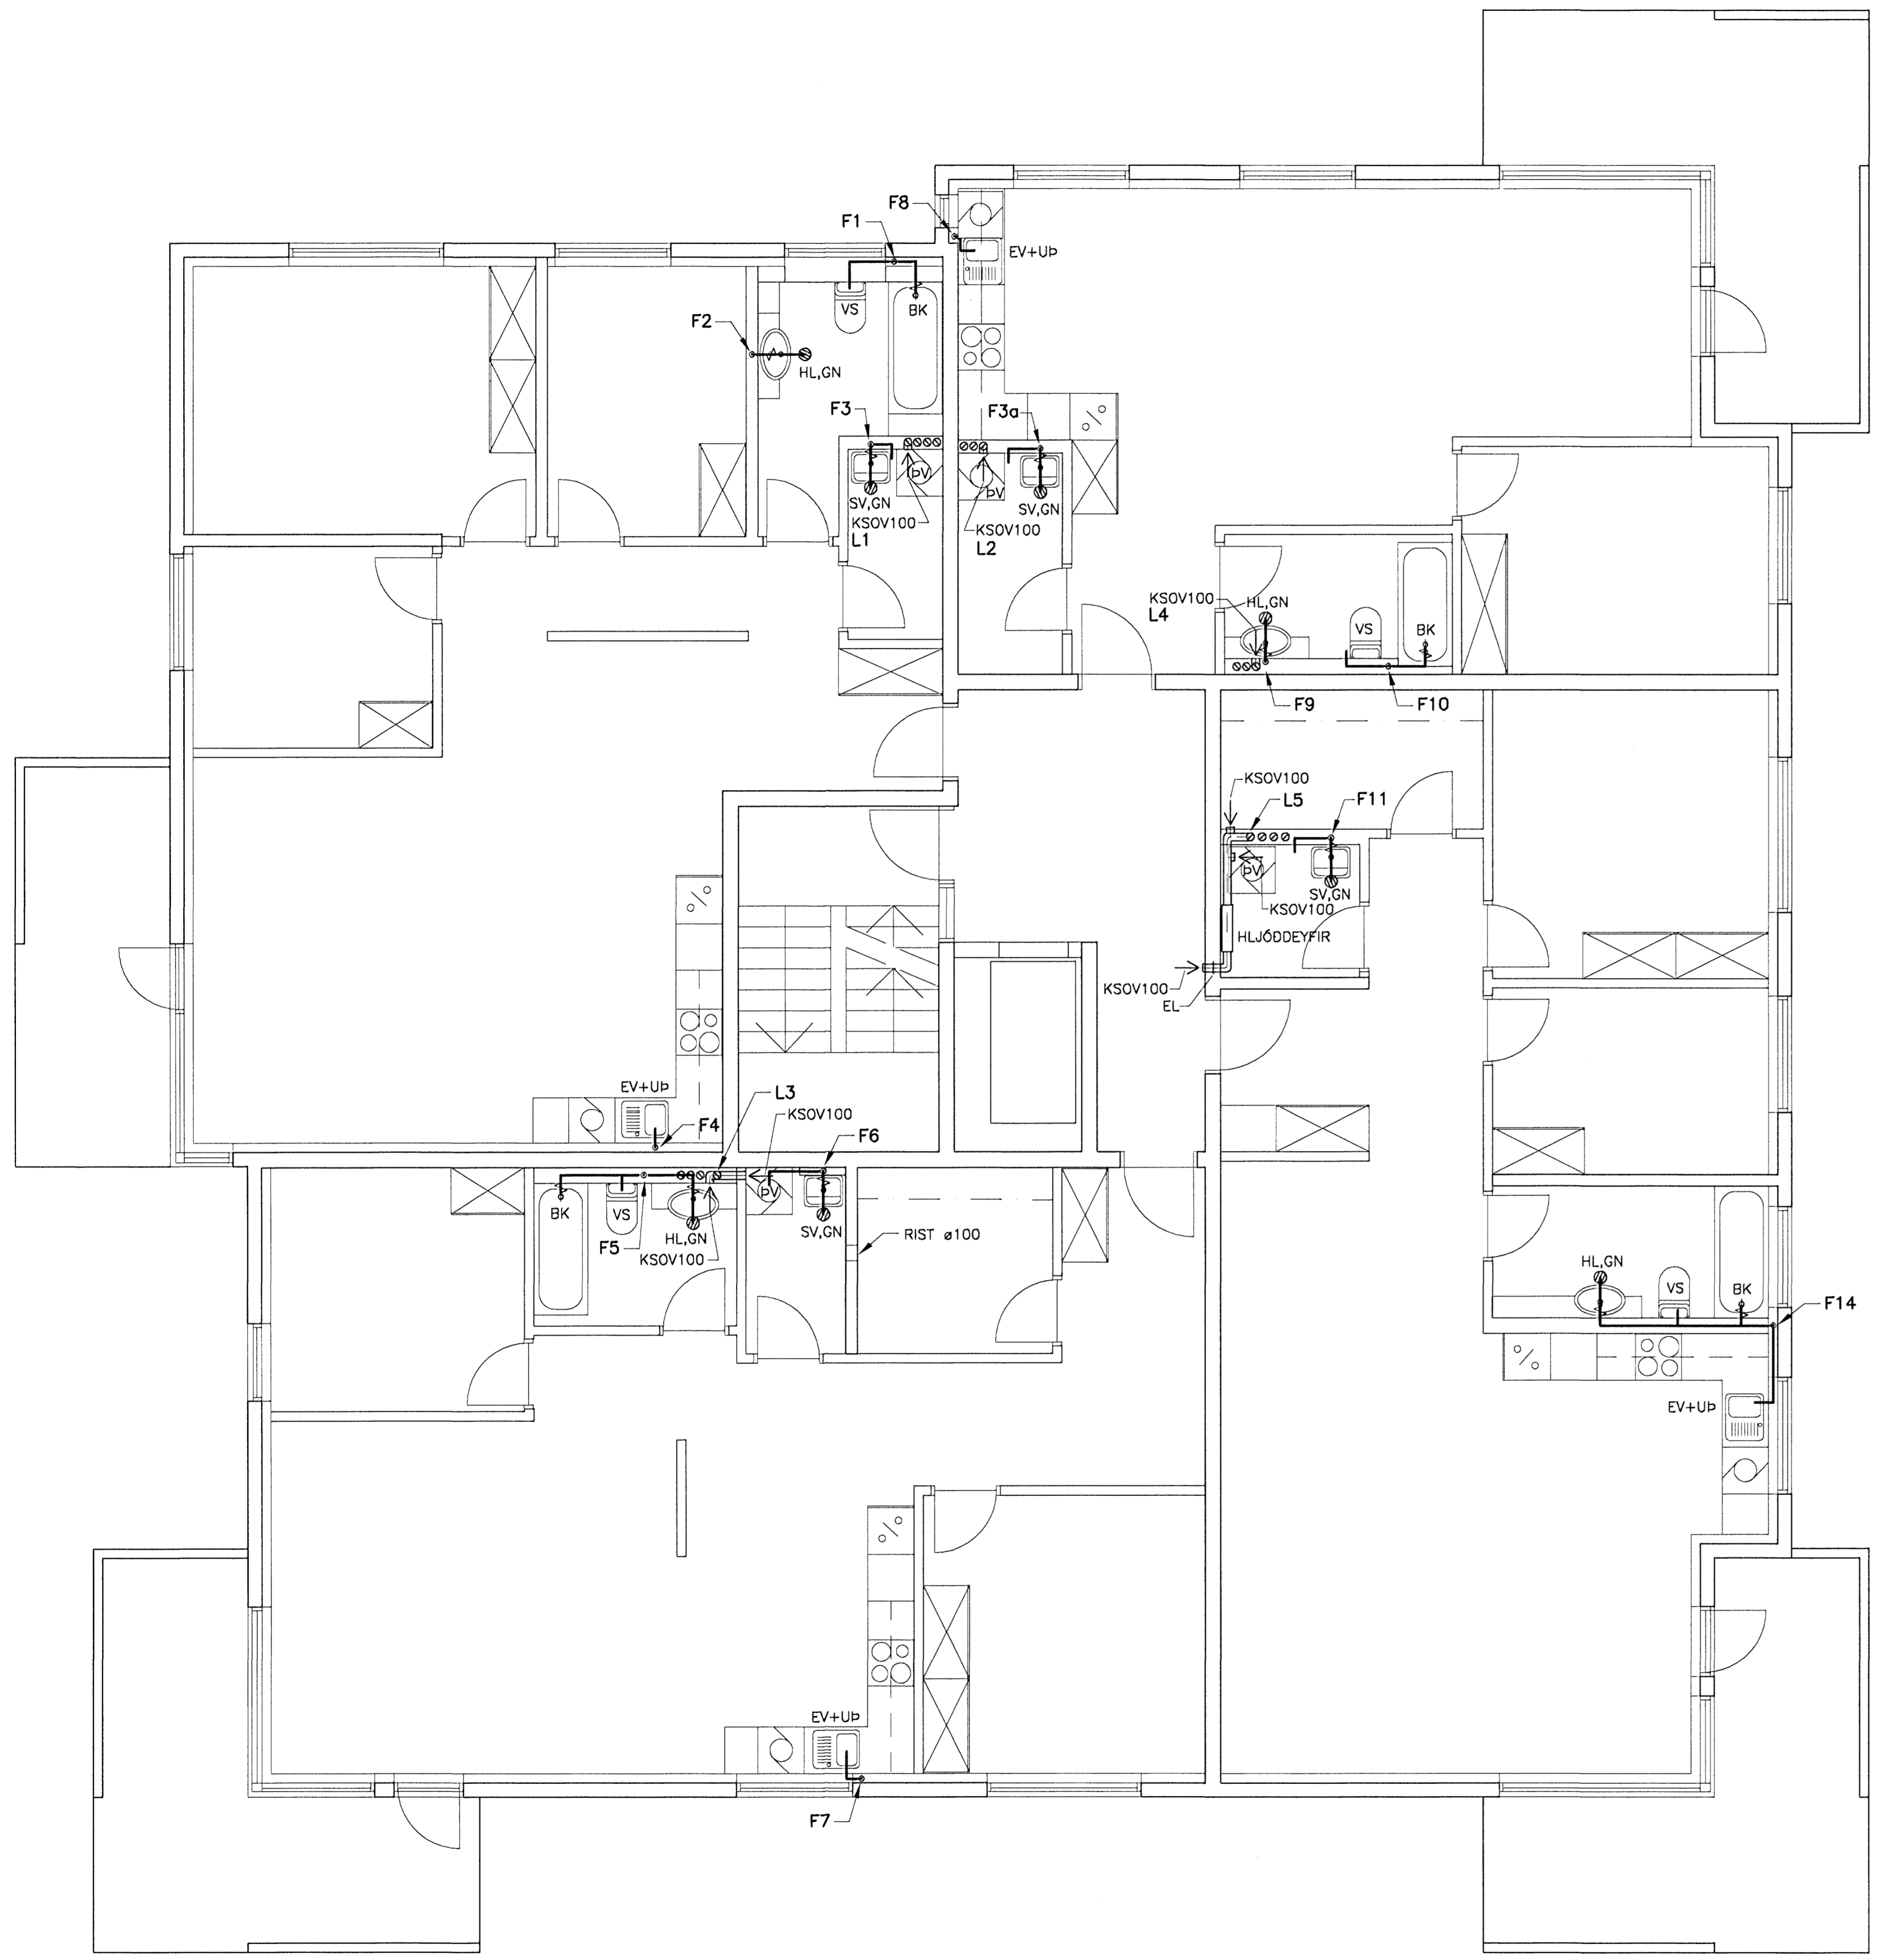

GRUNNMYND 4.HÆÐ, 1:50

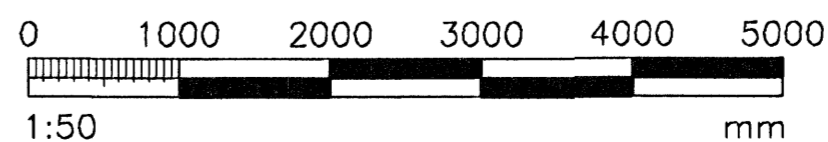

SKÝRINGAR SJÁ TEIKN 321

06.01.2005

Mottaki:  
Samb: 610.01  
12/05/05



VERKFRÆÐIÞJÓNUSTAN EHF		05.01		31.08.05
KIRKJUVELLIR 7		STEYPT HGS		351
HAFNARFIRDI		Jón Guðmundsson		FRUMTÓGAFA
ERÁVELTU- OG LOFTRÁSKEIPEL		280255-4329		1:50
GRUNNMYND 4.HÆÐ				351