



| | | | |
|-------|-----|-------------|-------|
| DAGS: | NR: | BREYTINGAR: | SAMP: |
| | | | |
| | | | |
| | | | |

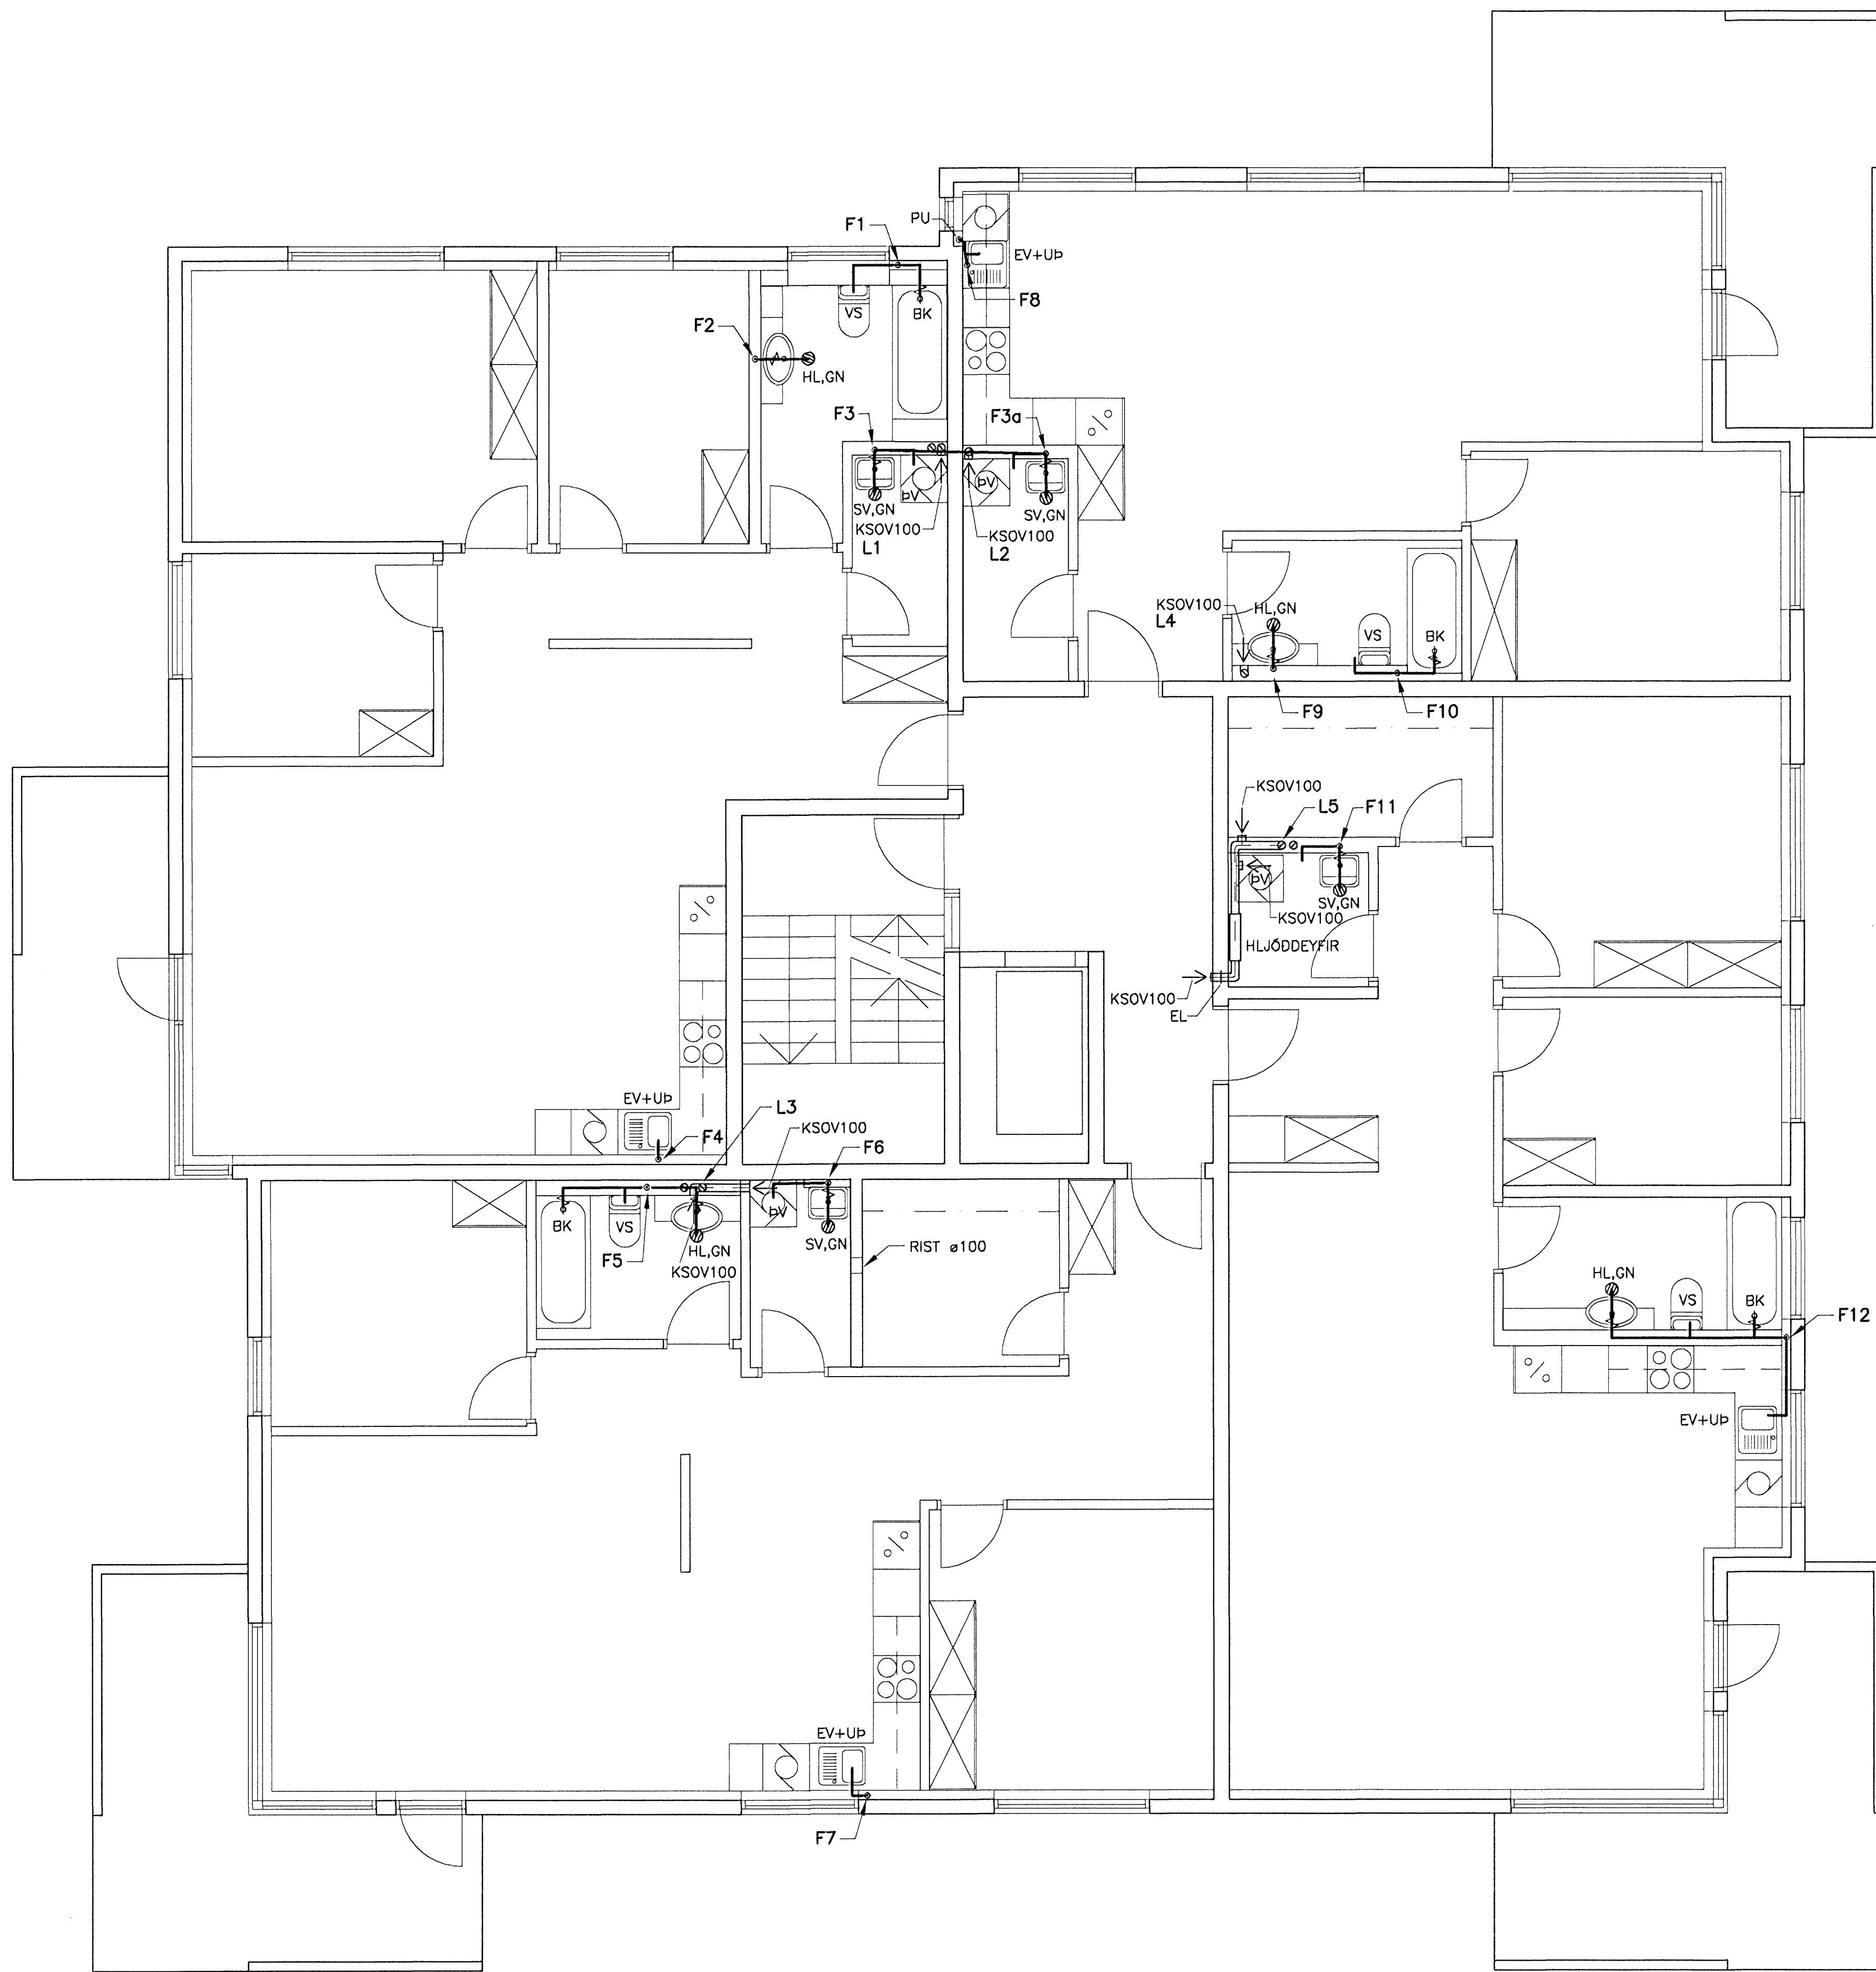

GRUNNMYND 2.HÆÐ. 1:50

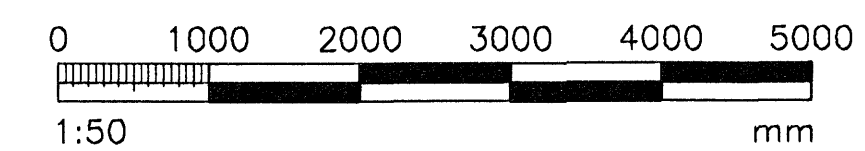

06.01.2005

Mottákið
Samp: 6.02.05
12/2005

SKÝRINGAR SJÁ TEIKN 321

VERKFRÆÐIÞJÓNUSTAN EHF

| | |
|--|--------------------------------|
| DRÖG: 05.01 | 31.08.05 |
| PROJEKTUR: STEYPT HÚS | 331 |
| FRÁVÉLTU- OG LOFTFRÆSKEREL: GRUNNMYND 2.-HÆÐ FALLSTAMMAR OG LOFTFRÆSISTOKKAR | Jón Guðmundsson 280255-4329 |
| FRUMTÖGAFÁ | 1:50 |
| 331 | |