



GRUNNMYND 1:50

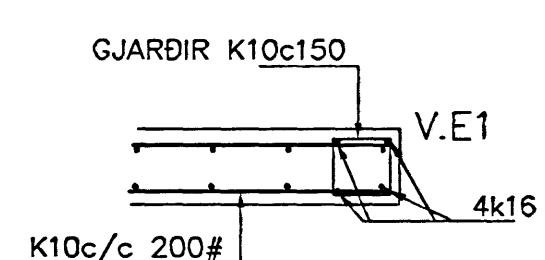

VEGGENDAR 1:20

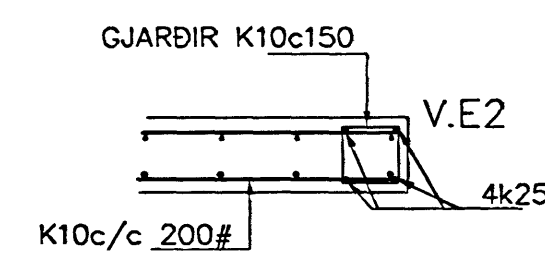


VEGGENDAR 1:20

SKÝRINGAR

STEYPA S-250, SEMENTINNHÁLD = 300kg/M
 STEYPUHULA Í ÖTVEGGJUM = 30mm
 STEYPUHULA Í PLOTU = 20mm
 BENDISTÁL K_s410

SKÝRINGAR
 STEYPA=S250
 LOFTINNHÁLD > 5%
 V/S-TALA < 0,55
 BENDISTÁL = K_s410
 ÞAR SEM HEB UNDIRSTABA ER > 120 SM KOMI EINFÖLD GRIND
 K10 c/c 300#
 FILLING INN Í SÖKKLA SKAL VERA FROSTFRÍ OG ÞJAPPAST Í 30
 SM LÖGUM
 UNDIRSTÖÐUR HVILA Á KLÖPP.
 MESTA ÁLAG Á UNDIRSTÖÐUR < 500 kN/M

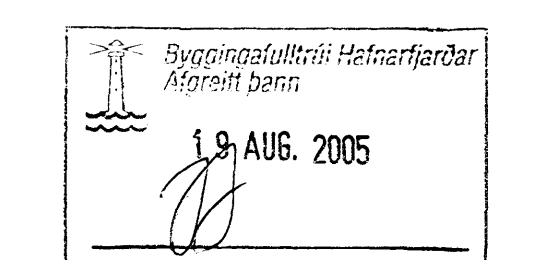

Br.	Dags.	Efni breytinga	Sign.
KIRKJUVELLIR 9 HAFNARFIRÐI			
UNDIRSTÖÐUR-MÁLTEIKN			
M.K.V. 1:50 1:20			
DAGS. APRIL. 2005			
VERK NR. 2509			
TEIKN. NR. 1-01			
HANNAD SIG. ÞORLEIFSS. KT. 241148-3009			
TEIKNAD G.H.			
VEIÐIRFARID			
VEKNIÞJÓNUSTA SIGURDAR ÞORLEIFSSONAR ehf STRANDGÖTU 11 220 HAFNARFIRÐI Sími 555-4255 FAX 565-2875 E-mail teknithjonusta@islandia.is kt. 440593-2509			