


GRUNNMYND 3 HÆÐAR 1:50

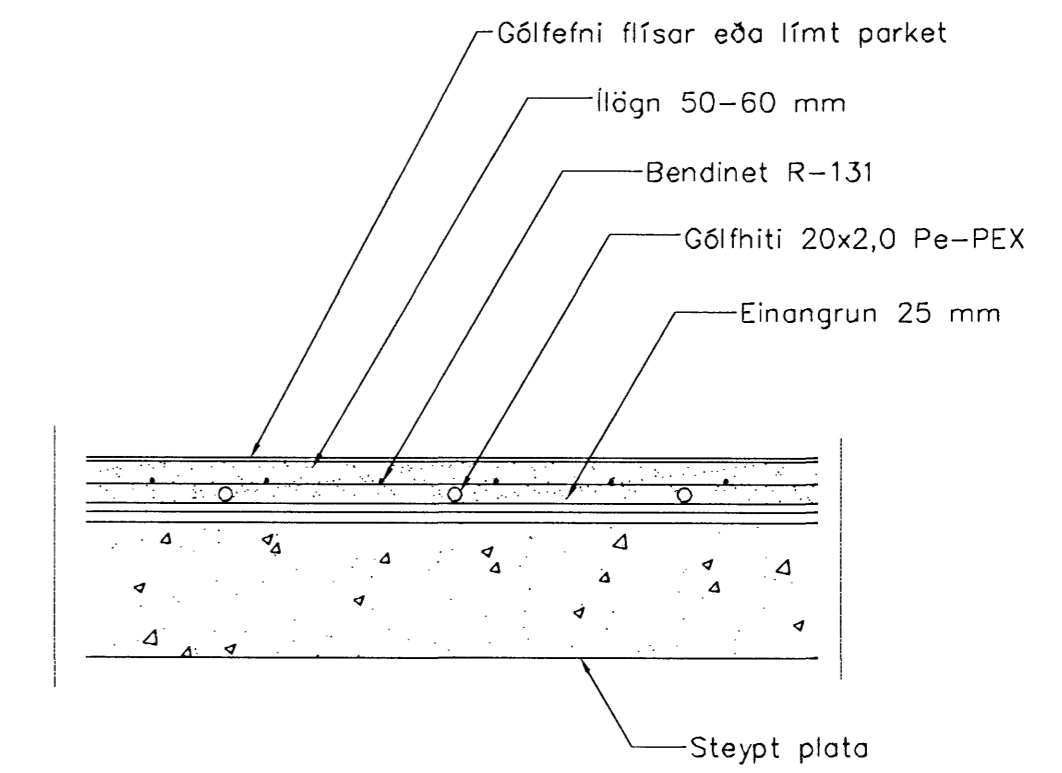

Gólfhiti snið, 1:10

GÓLFHITALAGNIR
20x2.5 Pe-PEX c/c100 OG 150
SJÁ SNIÐ

Br.	Dags.	Eðli breytinga	Sign.
KIRKJUVELLIR 9 HAFNARFIRÐI			
GÓLFHITALAGNIR 3 HÆÐAR			
MKV. 1:50 1:20			
DAGS. JÚNÍ, 2006			
VERK NR. 2509			
TEIKN. NR. 2-18			
HANNAD SIG. ÞORLEIFSS. KT. 241148-3009			
TEIKNAD G.H.			
YEIRFARIÐ			
TÆKNIÞJÓNUSTA SIGURDAR ÞORLEIFSSONAR ehf STRANDGÖTU 11 220 HAFNARFIRÐI Sími 555-4255 FAX 555-2875 E-mail taekniþjonusta@islandia.is Kt. 440693-2539			