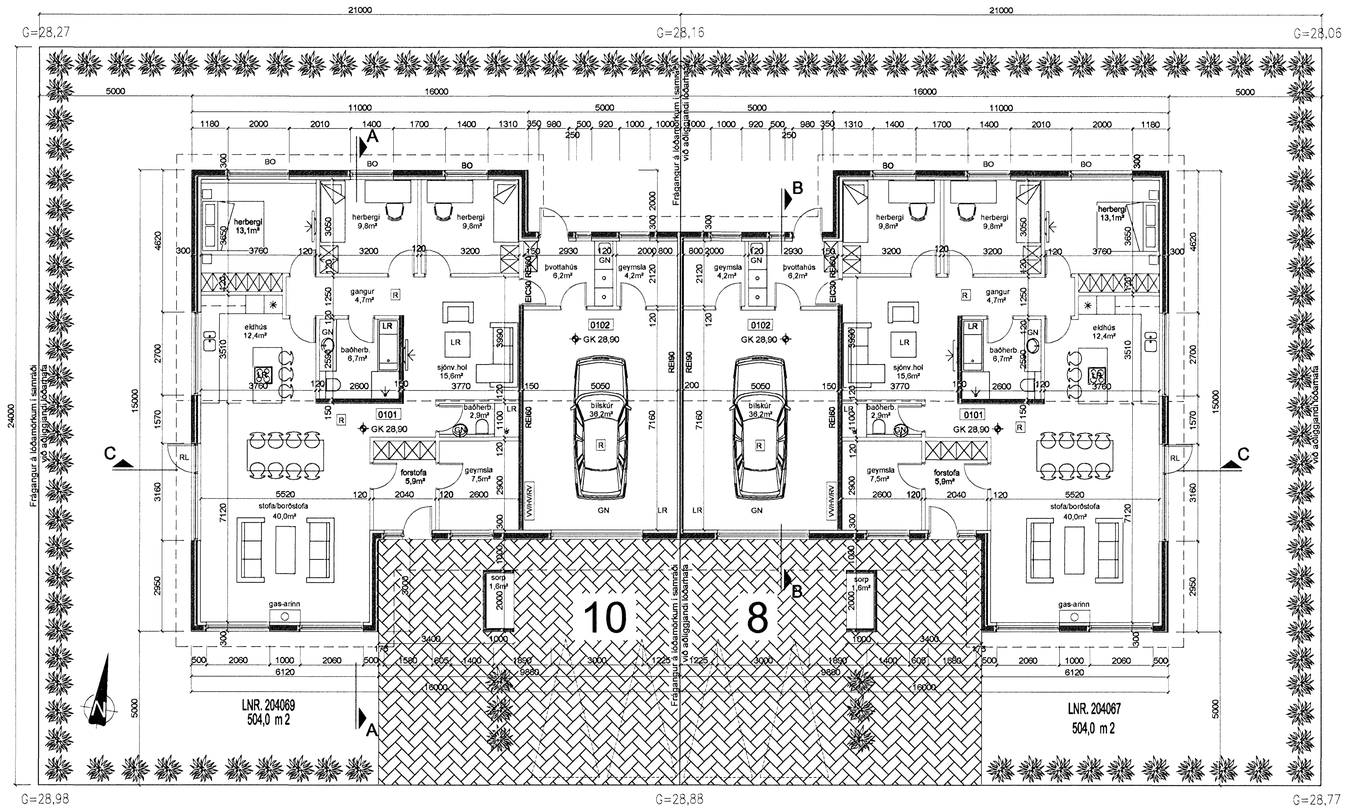

GRUNNMYND

1:100

AFSTÖÐUMYND

1:500

Samþykkt þann

6 FEB 2008

Byggingafulltrúinn í Hafnarfirði
Fh. Jón Sigurðsson

Úr Gildi

BYGGINGARLÝSING

FYRIRHUGAÐ ER AÐ BYGGJA STAÐSTEYPT PARHÚS Á EINNI HÆÐ SEM HVÍLIR Á STEYPTUM SÖKKLUM OG PLÖTU MEÐ JÁRNBENTRI STEINSTEYPU MEÐ BURÐARGÓÐRI 75 mm PLASTEINANGRUN UNDIR PLÖTU OG NIÐUR SÖKKLA Á HEFÐBUNDIN HÁTT
EINFÖLD BÍLGEYMSLA, ÖNNUR RÝMISSKIPAN ER
ANDDYRI, STOFA, ELDHÚS, BORÐSTOFA, 3 HERBERGI, BAÐHERBERGI OG ÞVOTTAHÚS
HÚSIÐ ER EINANGRAÐ MEÐ 100 mm PLASTEINANGRUN AÐ INNAN MEÐ MÚRHÚÐAÐA VEGGI AÐ INNAN OG LJÓSMÚRSALLAÐA UTAN
INNIVEGGIR ERU ÝMIS GIPSPLÖTUVEGGIR Á 70 MM BLIKSTOÐUM MEÐ EINANGRUN EÐA STAÐSTEYPTIR VEGGIR.
ÞAK ER BYGGT UPP AF TIMBURSPERRUM Á BURÐARBITA Í MÆNI MEÞ 200 STEINULLAREINANGRUN MILLI SPERRA, OFAN Á BORÐAKLÆÐNINGU ER ÞAKPAPPA KLÆTT BÁRUKLÆÐNINGU
ALLAR LAGNLEIÐIR ERU Í PLÖTU OG UPP ÚT EÐA INNVEGGI ÞAR SEM VIÐ Á
TIMBUR GLUGGAR OG HURÐIR
ÖLL INNTÖK ERU Í BÍLGEYMSLU.
FORSMÍÐUÐ SORPGEYMSLA.
Í GLUGGUM ER TVÖFALT EINANGRUNARGLER K-GLER. LOKUÐ RÝMI LOFTRÆST OG NIÐURFÖLL Í BLAUTRÝMUM
BYGGINGIN ER SAMKV. SKILMÁLUM SKIPULAGSYFIRVALDA UM HÁMARKSHÆÐ OG STÆRÐIR.
FRÁGANGUR Á LÓÐAMÖRKUM VERÐUR GERÐUR Í SAMRÁÐI VIÐ LÓÐARHAFA AÐLIGGANDI LÓÐA

LÓÐ 8. STAÐGREINIR 39400080. LANDNÚMER 204067
LÓÐ 10. STAÐGREINIR 39400100. LANDNÚMER 204069

LÓÐARSTÆRÐ 504,0 FERM HVOR LÓÐ
NÝTINGAHLUTFALL 0,40

STÆRÐIR		
HÚS NR. 8 ÍBÚÐ	157,3m²	755,1m³
BÍLGEYMSLA	43,4m²	
HÚS NR. 10 ÍBÚÐ	157,3m²	755,1m³
BÍLGEYMSLA	43,4m²	
SAMTALS	401,4m²	1510,2m³
BÍLASTÆÐI PR. LÓÐ		2 STK

KÖLNUNARTÖLUR (HÁMARKSGILDI)

ÚTVEGGIR 0,4 W/m²K
ÚTV. (VEGIÐ MEÐALTAL) 0,85W/m²K
ÞAK 0,2 W/m²K
GÓLF Á FYLLINGU 0,3 W/m²K
GLUGGAR OG GLER 2,0 W/m²K
HURÐAR 3,0 W/m²K

BRUNAVARNIR

HVERJU HÚSI ER SKIPT NIÐUR Í TVÖ BRUNAHÓLF,
BÍLGEYMSLA OG ÍBÚÐ
ALLAR BRUNAVARNIR ERU Í SAMRÁÐI VIÐ BRUNAMÁLAYFIRVÖLD
SVO OG STAÐSETNING REYKSKYNJARA OG SLÖKKVITÆKJA
GASARINN ER TENGDUR SAMKVÆMT FORSKRIFT
BRUNAMÁLASTOFNUNAR OG SJÁ BR GREIN 191-193 Í BYGGINGAREGLUGERÐ.

BREYTINGAR

NR.	DAGS.	BREYTING	SÞ.

K.J. HÖNNUN EHF 460902-2150
TÉL: 554-3232
TÉL: 897-3660
TÉL: 899-3234
E-MAIL: kjhonnun@visir.is

HÖNNUN - SKIPULAG - RÁÐGJÖF
KJARTAN RAFNSSON FIÐLDSA 270365-3539
JÓN M. HALLDÓRSSON BYGGINGAFR. 091162-3509

SAMÞYKKT

VERK
HNOÐRAVELLIR 8-10
HAFNARFIRÐI

TEIKNING
GRUNNMYND, AFSTÖÐUMYND
OG BYGGINGALÝSING

KVARÐI
1:100, 1:500

DAGS.
28.01.2008

TEIKNAÐ AF
KR, JMH

TEIKNING NR.
10-01