



ÁSÝND STAURA 1:10

Skýringar

steypa skal vera  $s > 50$   
 gæta skal þess að járnending staura tengist ekki  
 stálskó og eða samsetningarstykjum staura  
 Skrá skal á hvern staur nr, sem og  
 steypudagsetningu  
 Gæta skal þess að staurar séu beinir ráðgjafi skal  
 taka út hvern staur og samþykka áður en staurinn  
 er rekinn niður.

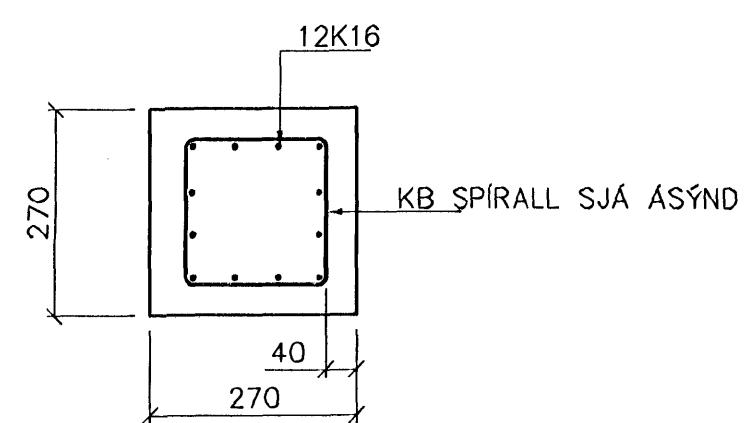

SNÍÐ A 1:10

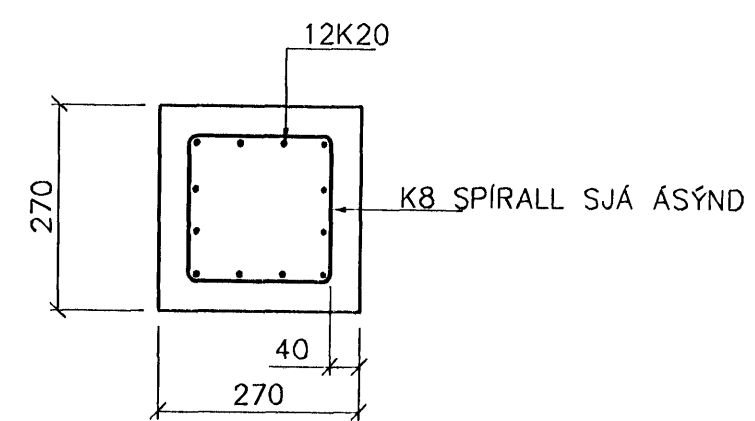

SNÍÐ B 1:10

Br.	Dags.	Eðli breytinga	Sign
NORÐURBAKKI 11 OG 13 HAFNARFIRÐI ÁSÝND STAURA			
MKV. 1:10			
DAGS. JÚNÍ. 2006			
VERK NR. 2513			
TEIKN. NR. 1-1 <small>Bygginguáttir Hafnarfjarðar</small>			
HANNAD SIG. ÞORREIÐSS. KT. 241148/3009			
TEIKNAD G.H. <small>1. Júl. 2006</small>			
YFIRFARIÐ			
<b>TEKNIÞJÓNUSTA</b> SIGURDAR ÞORLEIFSSONAR ehf STRANDGÖTU 11 220 HAFNARFIRÐI Sími 555-4255 FAX 565-2878 E-mail taeknihjonusta@islandia.is kt: 440693-2539			