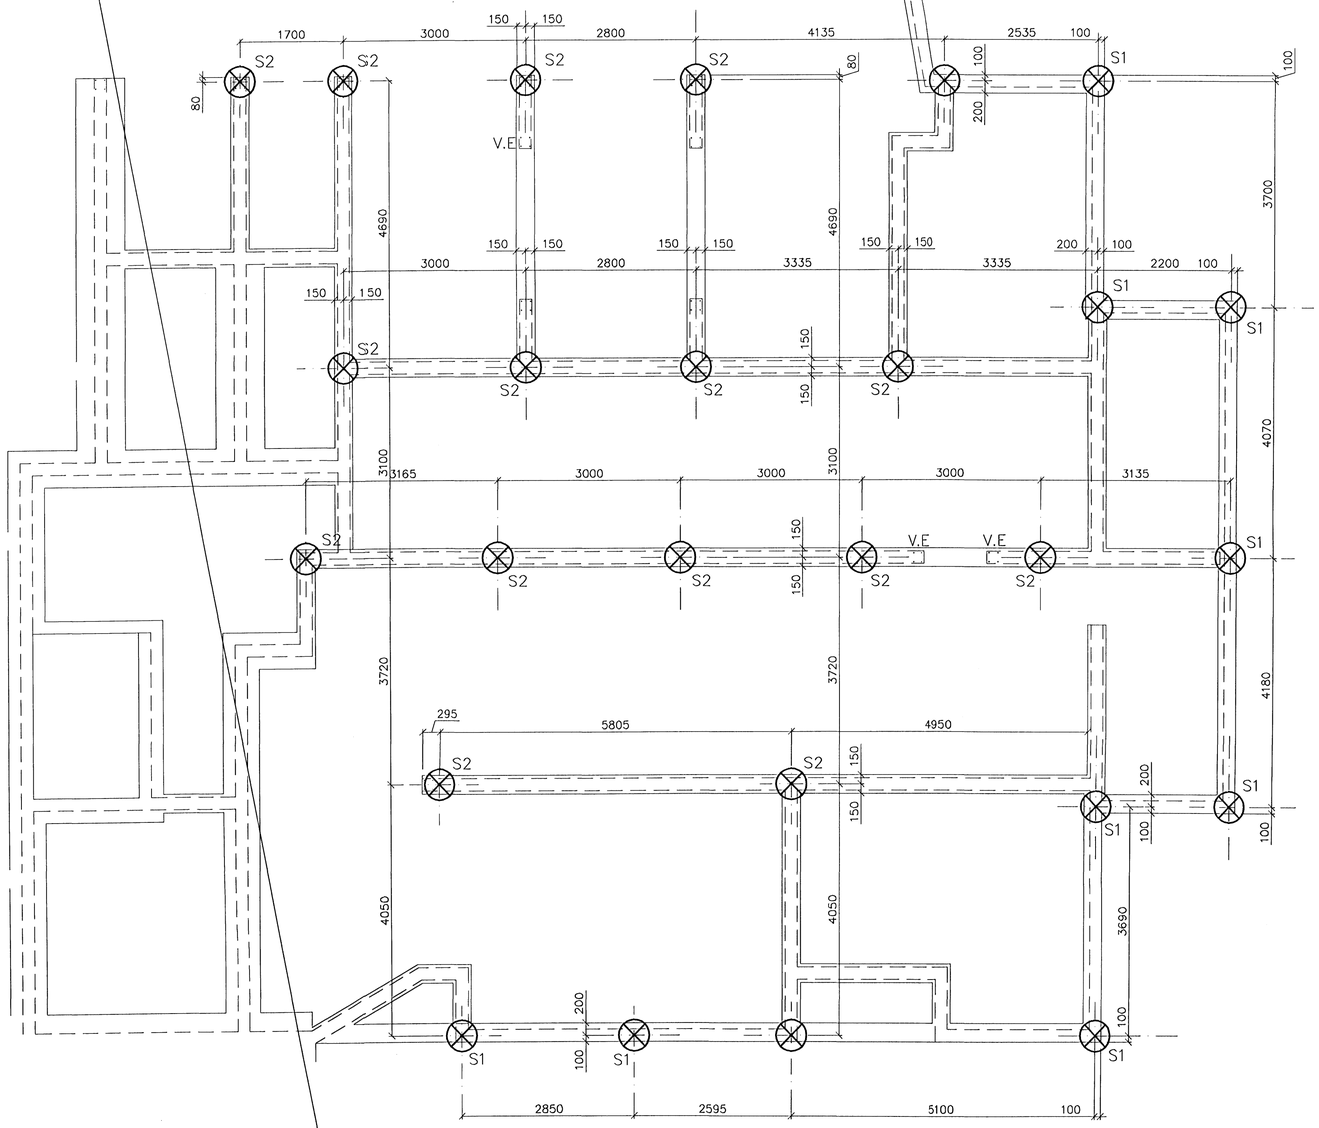

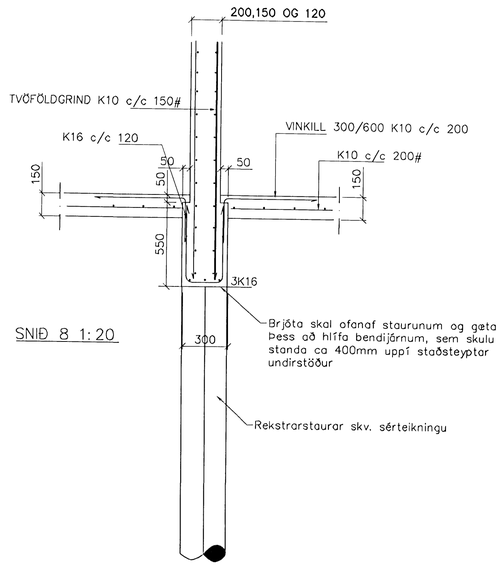

SNIÐ 8 1:20

Skýringar

Áður en staurarekstur hefst skal tryggja stagfestur stálþilsins, frágangur stagfesta skal gerður skv. teikningum Strendings / verkfræðistofu.
Ekki er heimilt að moka jarðveg ofanaf stagfestum fyrr en gengið hefur verið frá viðbótarstagfestum og fyrir liggur samþykki eftirlits Hafnarfjarðarhafnar (Strendingur)

Skýringar

Staurar skulu forsteyptir skv. sérteikningu, á staurana kami stauraskór og samsetning Þar sem Það á við.
Staurarekstur skal gerður af aðila sem er viðurkenndur til starfans.
Miðað er við að staurarekstur verði gerður undir eftirliti ráðgjafa (VST)og skv. skýrslu gerðri af grundunarráðgjafa verktaka (Fagtak) Staurar verði lágréttir og álag á staura miðast við 250 kN á hvern staur.

Br.	Dags.	Eðli breytinga	Sign

NORÐURBAKKI 11 HAFNARFIRÐI

MÁLTEIKN STAURA

MKV. 1:50
DAGS. JÚNÍ. 2006
VERK NR. 2513
TEIKN. NR. 1-10
HANNAÐ SIG. ÞORLEIFSS. KT. 241148-3009
TEIKNAÐ G.H.
YFIRFARIÐ

Byggingafulltrúi Hafnarfjarðar
Afgreitt þann

TÆKNIÞJÓNUSTA SIGURÐAR ÞORLEIFSSONAR ehf
STRANDGÖTU 11 220 HAFNARFIRÐI
SÍMI 555-4255 FAX 565-2875
E-mail taeknithjonusta@islandia.is
kt: 440693-2539