


MALA SPINDILFARVEITU

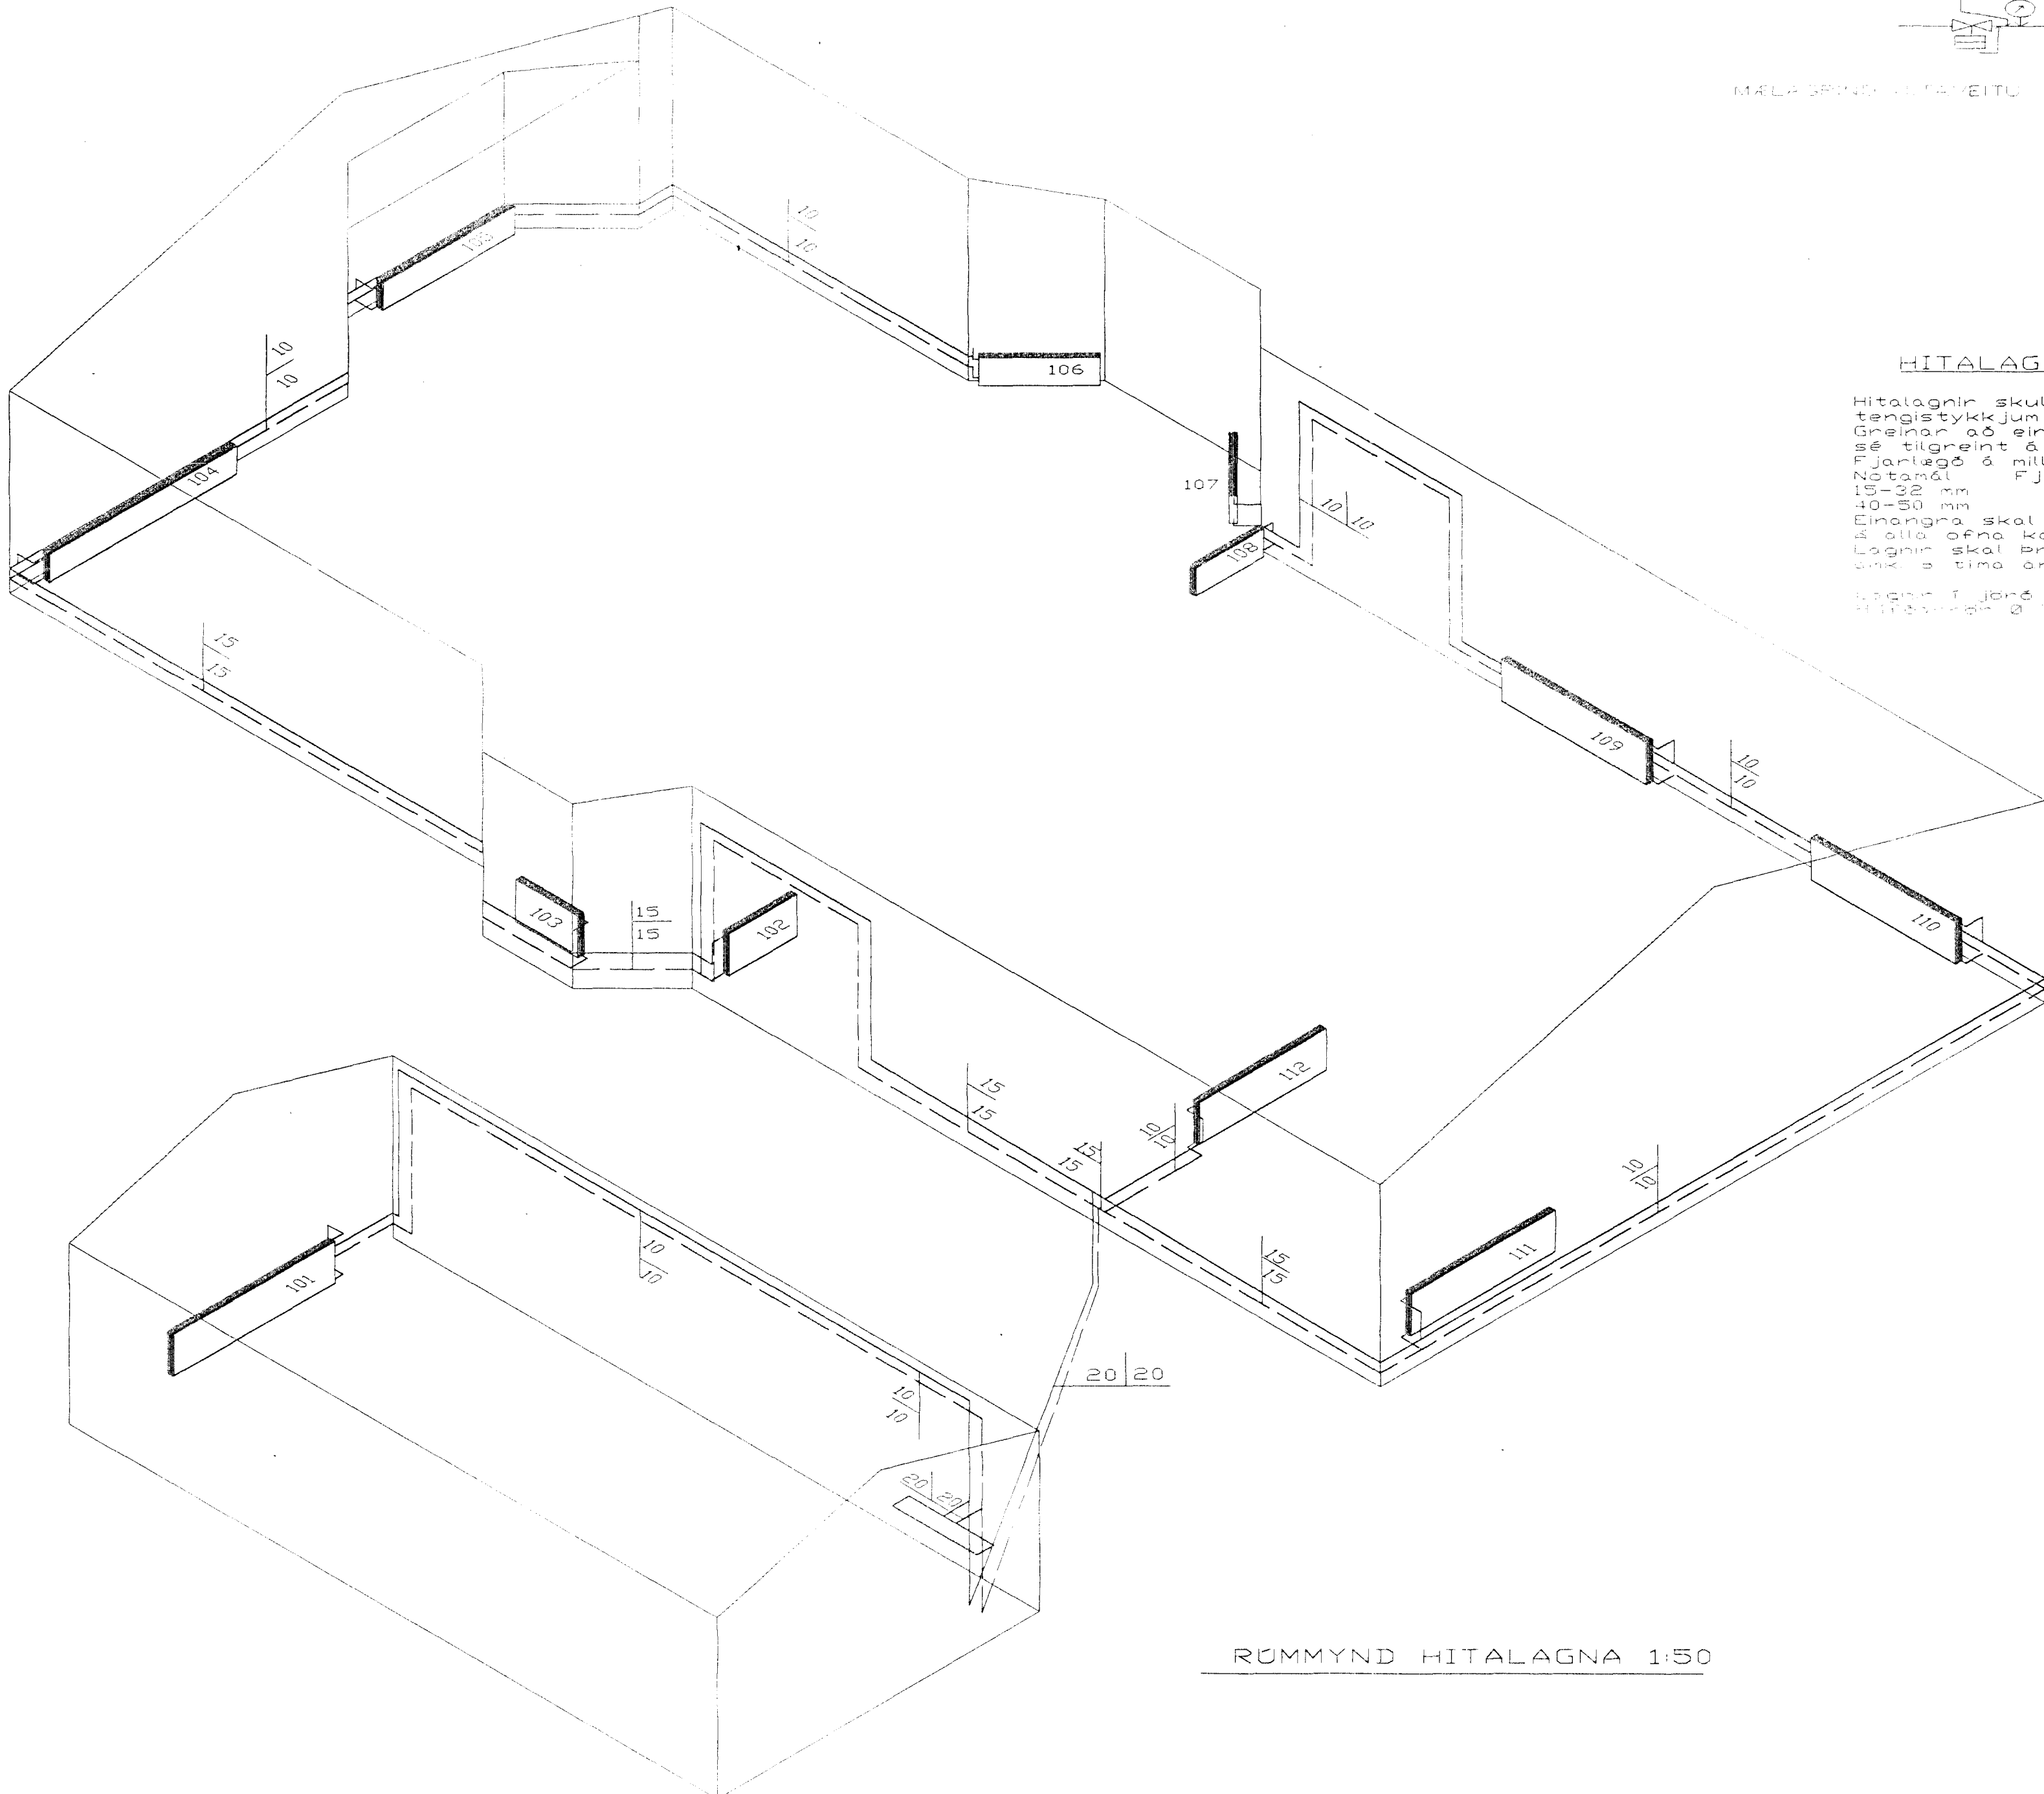

RUMMYND HITALAGNA 1:50

HITALAGNIR SKÝRINGAR

Hitalagnir skulu vera úr svörtum stálpípum með skrúfuðum tengistykkjum DIN 2440. Greinar að einstökum öfnum skulu vera 10 mm nema annað sé tilgreint á teikningum.  
 Fjarlægð á milli festinga  
 Notanál Fjarlægð  
 15-32 mm 2,5 m  
 40-50 mm 3,0 m  
 Einangra skal lagnir með 20mm Climaflex hölkum. Á öllu öfna komi sjálfvirkir öfnlokar, stillití og loftsknúfur. Lagnir skal þrýstiprófa við 6 bbr, og skal þrýstingur standa um 1/2 tíma án þess að falla.  
 Lagnir í jöru ENAL-PEX 28x4,0 einangrun 20 mm polyurethan hlífðlagi 0 15 PEX

Byggingafrútrúi Hafnarfjarðar  
 Algætt þann  
 20 OKT. 1998  
 Sigurbjartur Halldórsson

BR.	DAGS.	EDLI BREITINGA	SIGN.
BREKKUHLÍÐ 9 HAFNARFIRÐI			
RUMMYND HITALAGNA			
M.K.V. 1:50			
DAGS. OKT. 1998			
VERK NR. 9833			
TEIKN. NR. 2-03			
HANNAD			
TEIKNAD G.H.			
YFIRFARID			
TÆKNIBJÓNUSTA SIGURDAR ÞORLEIFSSONAR ehf			
STRANDGÖTU 11-220 HAFNARFIRÐI-SÍMI 555-4253			