
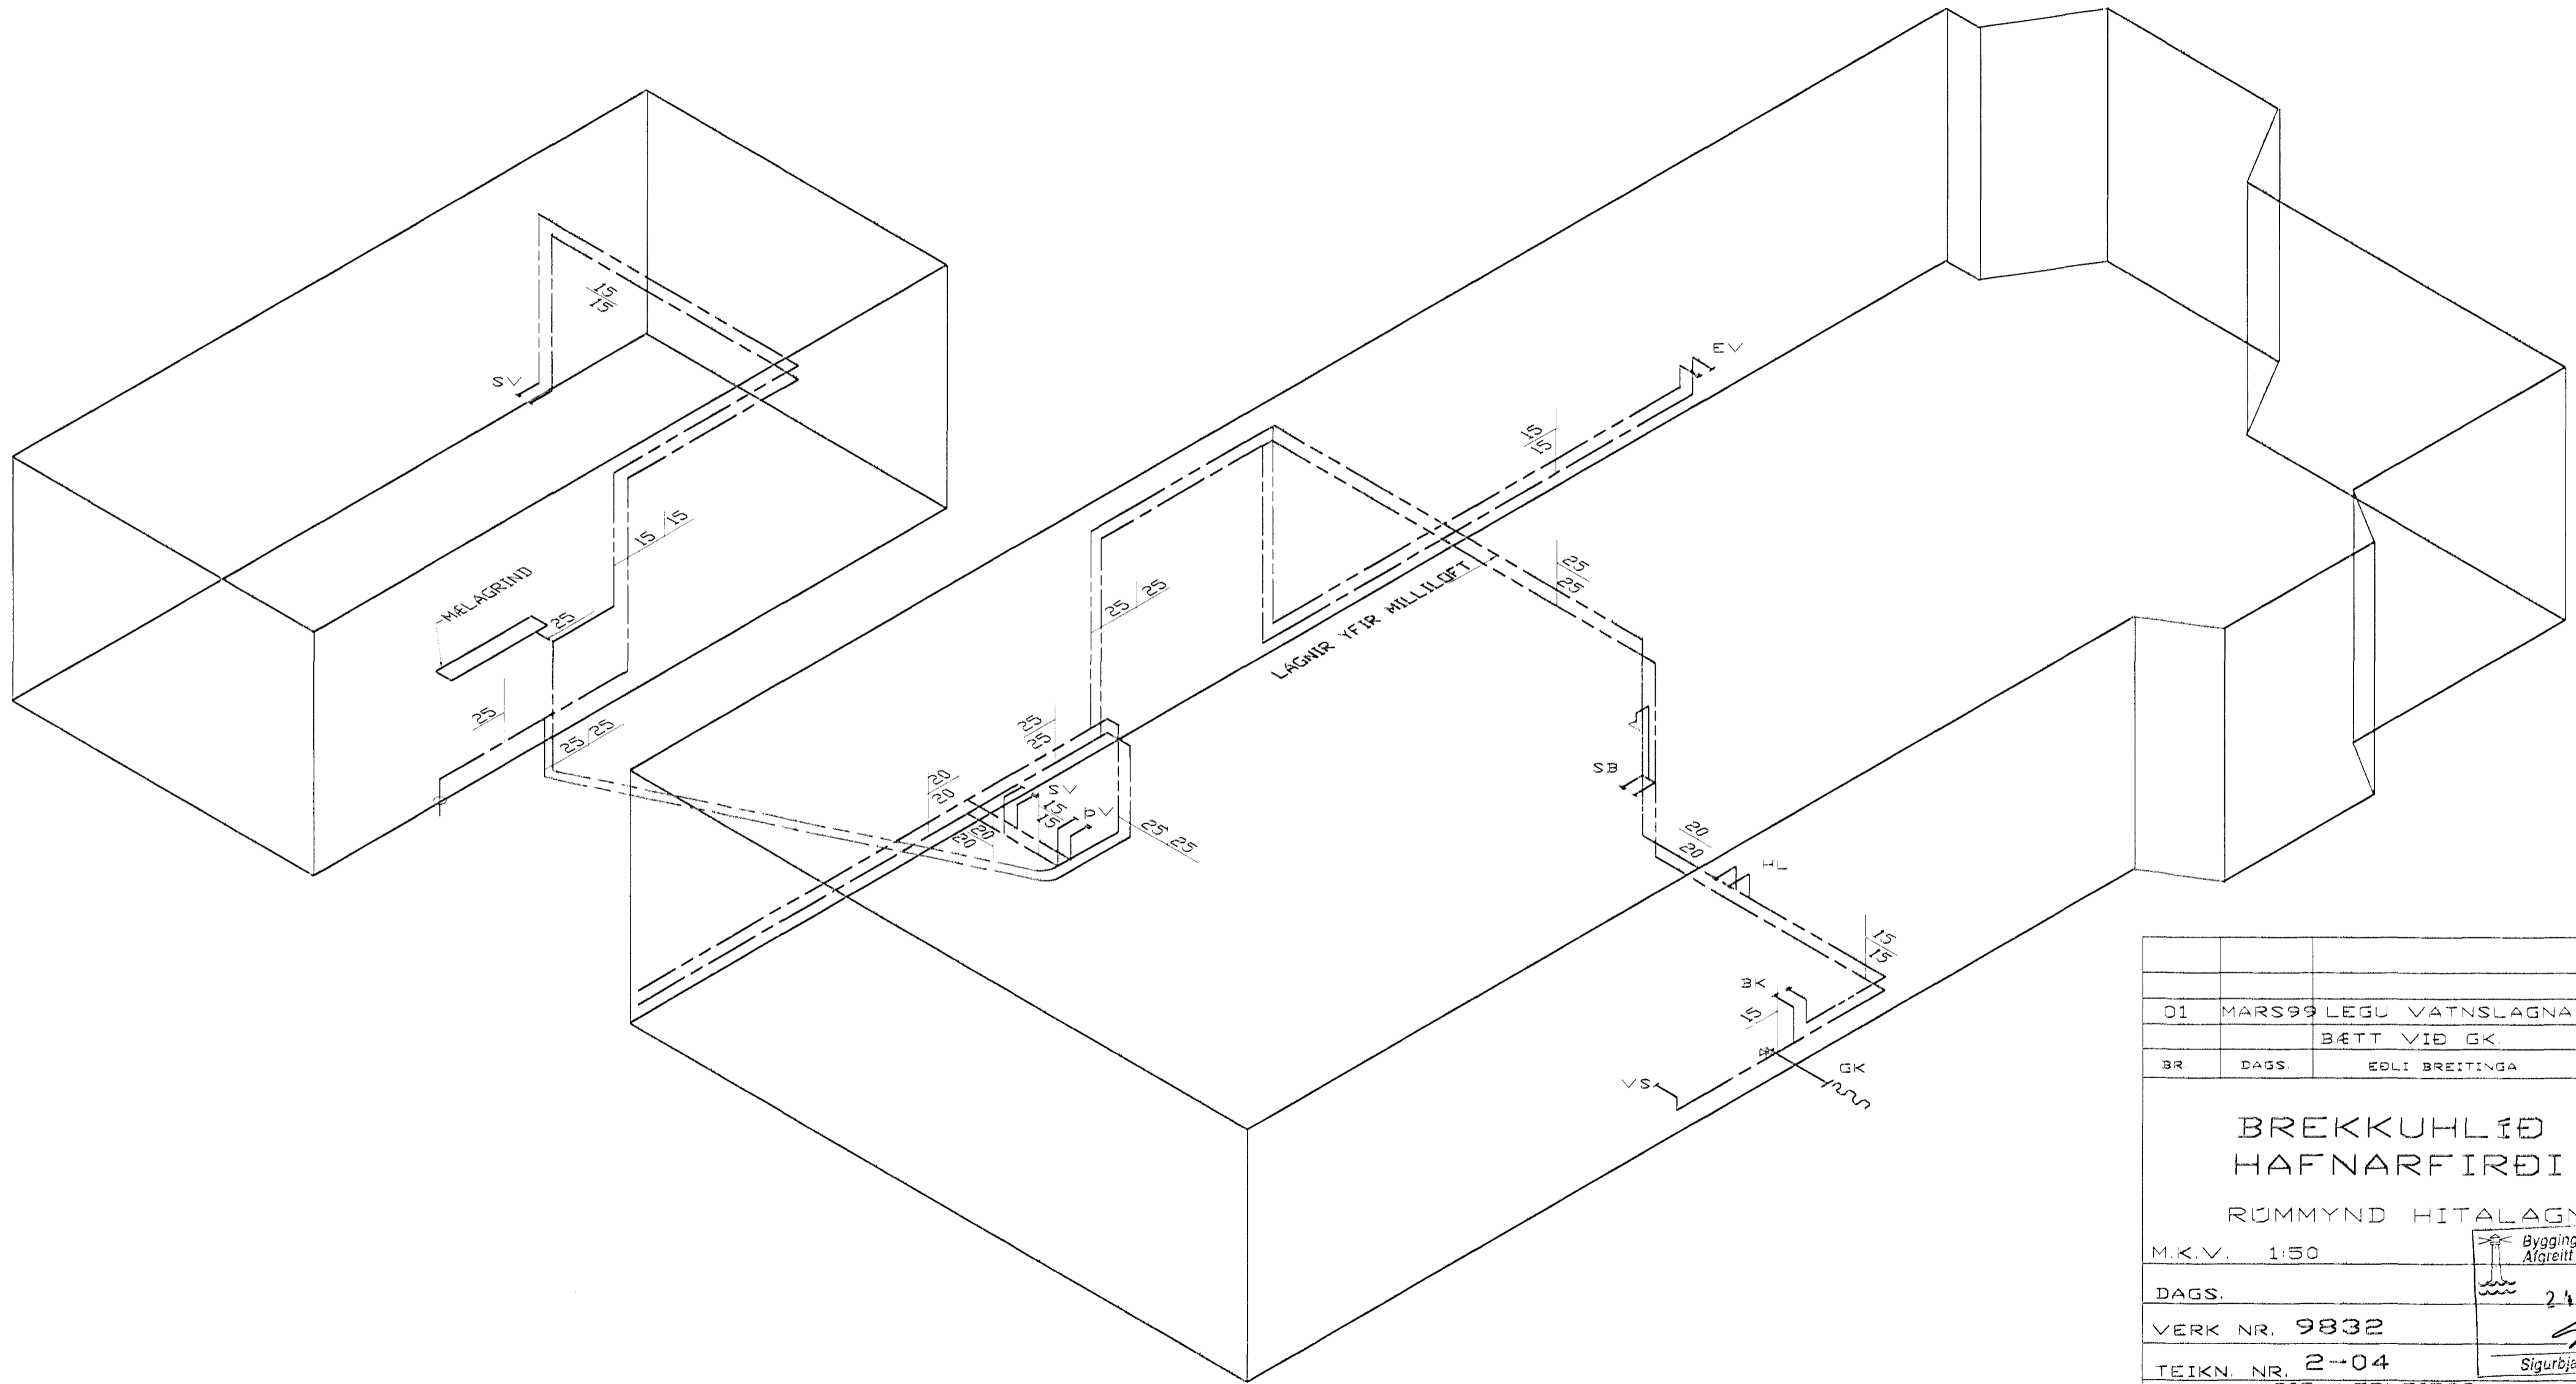


VATNSLAGNIR SKÝRINGAR

Vatnslagnir skulu vera úr galvanhúðuðum stálpípum með skrúfuðum tengistykkjum DIN 2440.
 Fjarlægð milli festinga og upphengja skal vera samkv. IST67
 Notamál Lóðrétt Lárétt
 15-32 mm 2,0 m 2,5 m
 40-50 3,0 m 3,5 m
 Einangra skal neysluvatnslagnir með 20 mm Climaflex-hólkum.
 Kaldavatnslagnir skulu vera með rakavarnarlagi utaná einangrun.
 Vatnslagnir í milliveggjum skal vefja með sísalappa og einangra með ádreignum einangrunarhólkum.
 Vatnslagnir skal þrýstiprófa við 10 bær, og skal þrýstingur standa amk. 8 tíma á þess að falla.

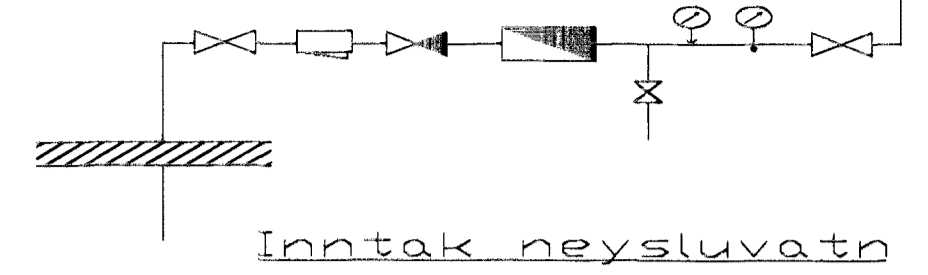

RÜMMYND VATNSLAGNA 1:50

| | | | |
|---|--------|---------------------------------|------|
| 01 | MARS99 | LEGU VATNSLAGNA | BR. |
| | | BÆTT VIÐ GK | G.H. |
| BR. | DAGS. | EDLI BREITINGA | SIG. |
| BREKKUHLÍÐ 7 | | | |
| HAFNARFIRÐI | | | |
| RÜMMYND HITALAGNA | | | |
| M.K.V. | 1:50 | Byggingafrútrú Afgreitt þann | |
| DAGS. | | 24 DEC | |
| VERK NR. | 9832 | Sigurbjartur Hal | |
| TEIKN. NR. | 2-04 | SIG. ÞORLEIFSS. | |
| HANNAÐ | | KT. 241148-3009 | |
| TEIKNAD | G.H. | | |
| YFIRFARIÐ | | | |
| TÆKNIÞJÓNUSTA SIGURDAR ÞORLEIFSSONAR & HAF | | | |
| STRANDGGÖTU 11-220 HAFNARFIRÐI-SÍMI 555 4255 | | | |