


Loftræsilagnir, Rúmmynd, 1:50

Samþykkt þann  
 19 AUG 2010  
 Byggingafráttárinna  
 Eir-Hrólfur S. Gunnlaugsson

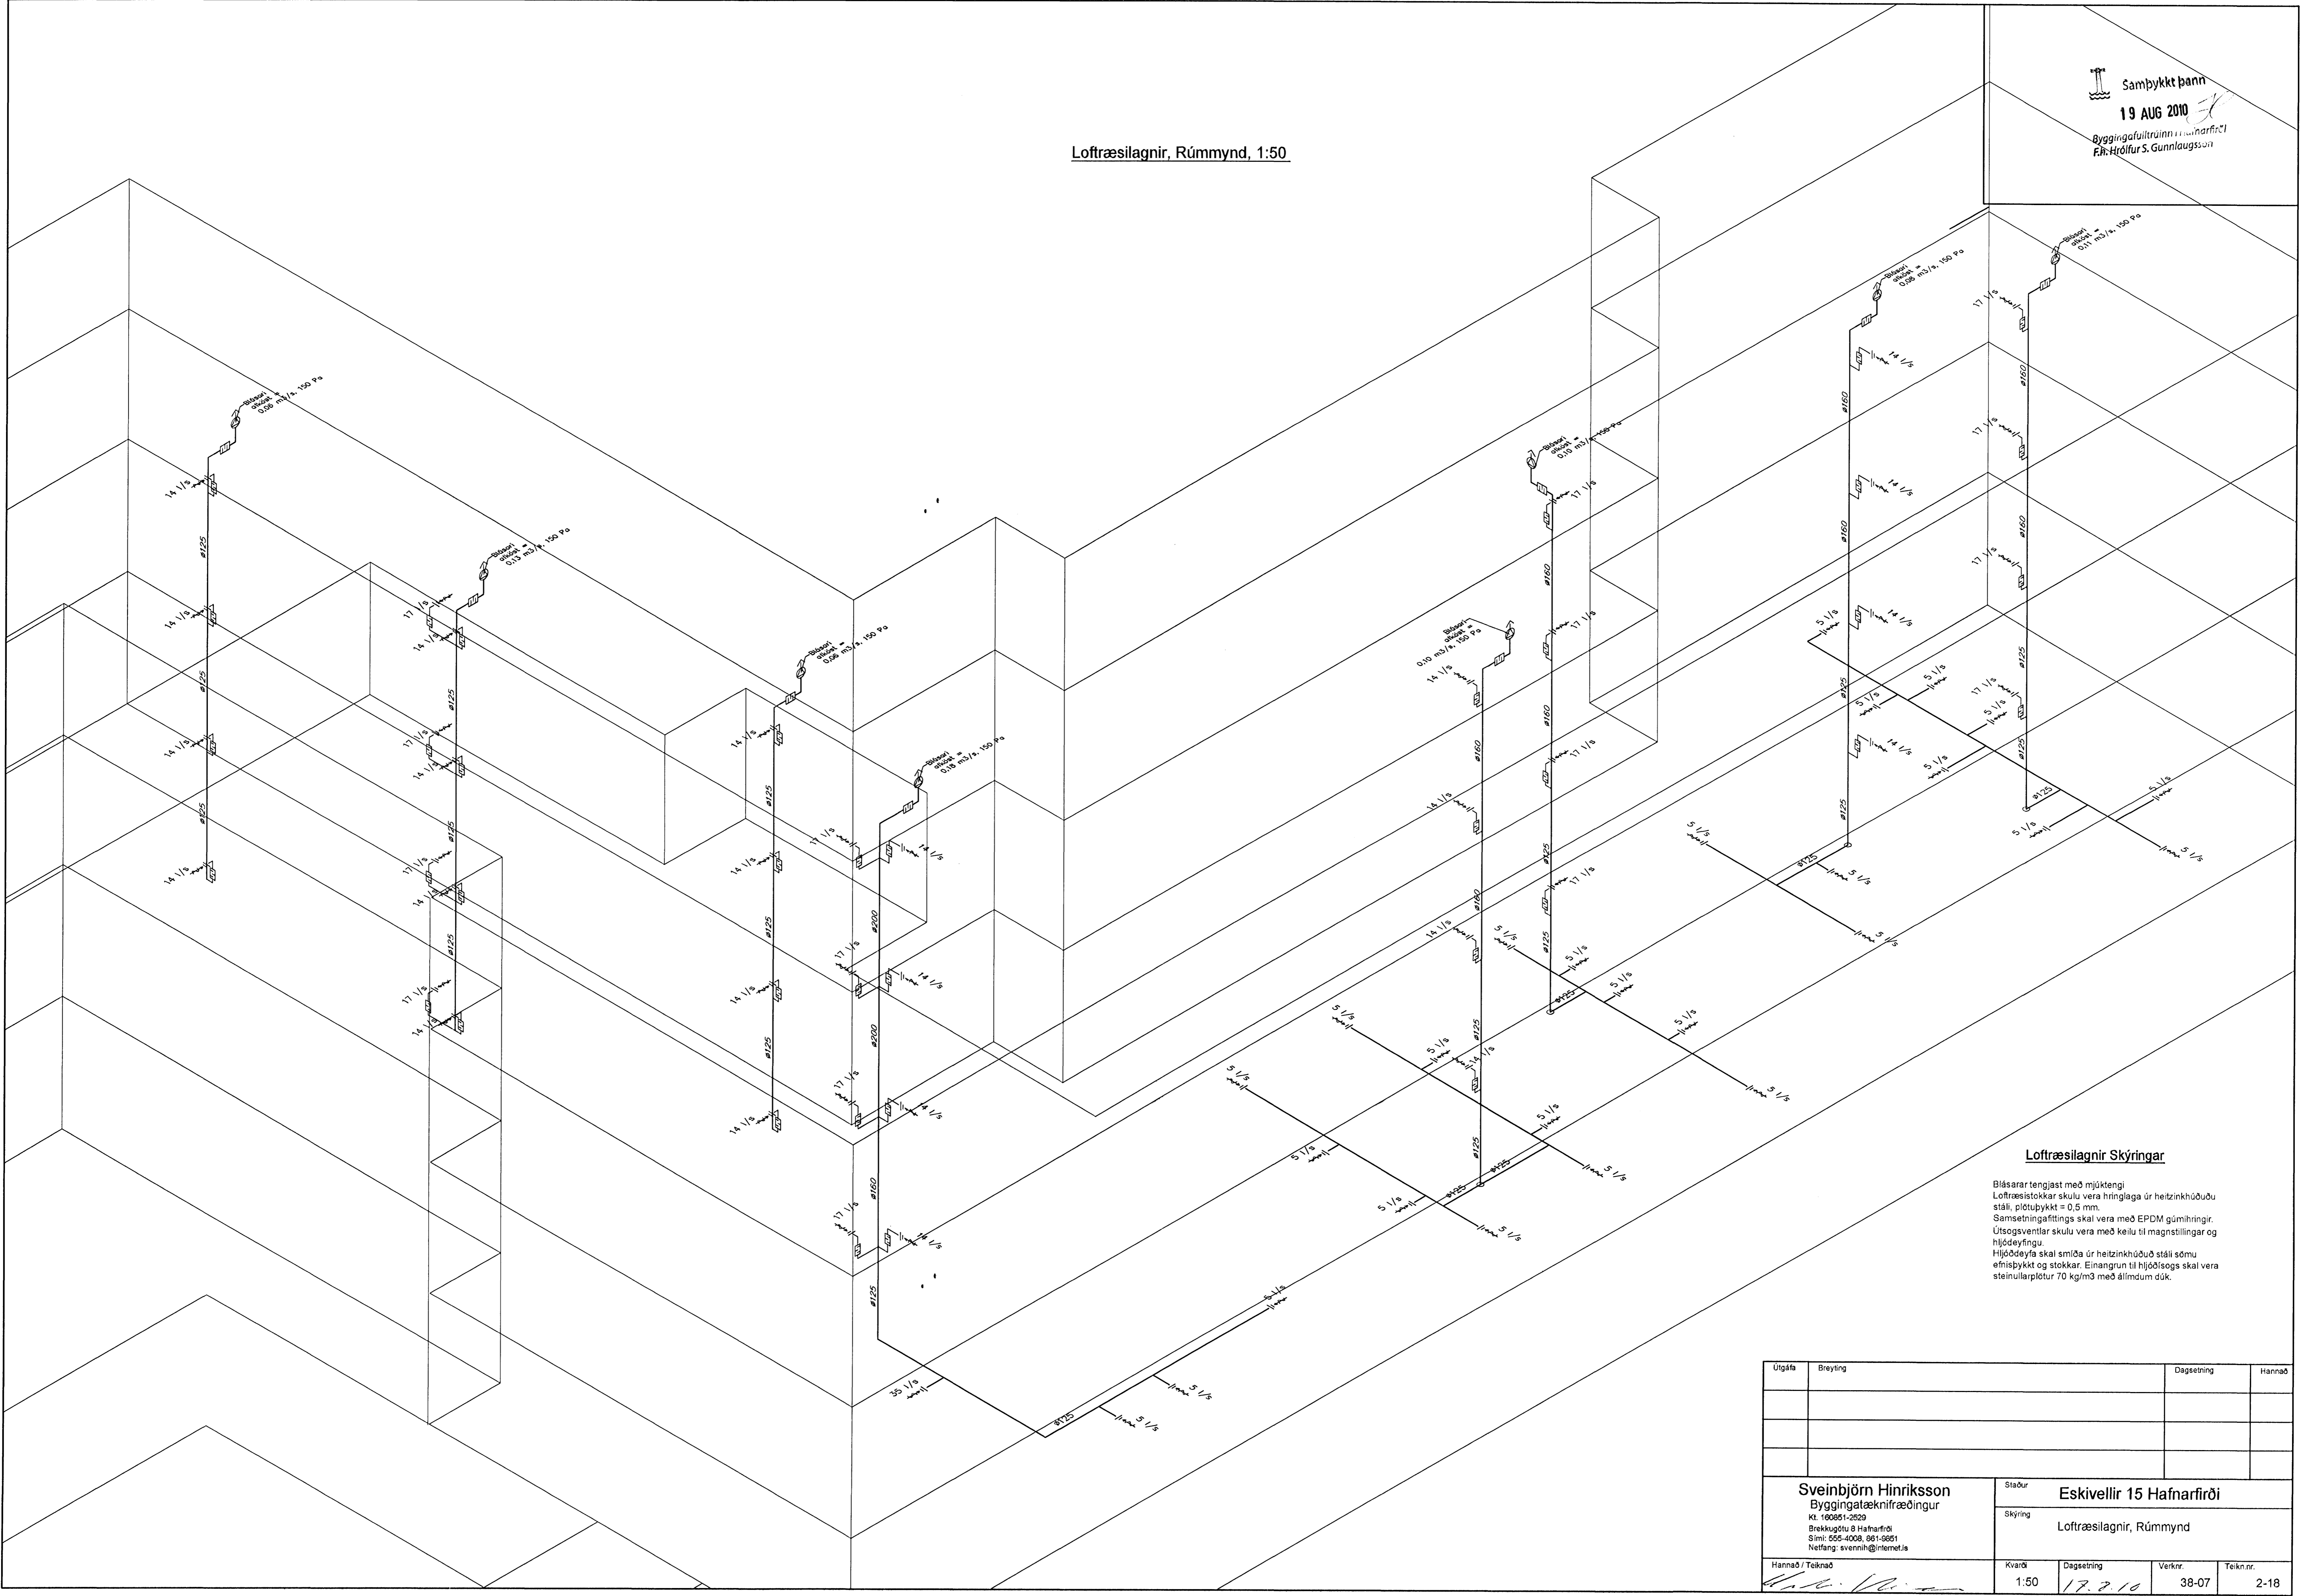

Loftræsilagnir Skýringar

Blásarar tengjast með mjúktengi.  
 Loftræsið skal smíðað úr heilzinkhúðuðu stáli, plötubyggt = 0,5 mm.  
 Samsetningafittings skal vera með EPDM gúmhíring.  
 Útsögsventlar skulu vera með keilu til magnstillingar og hjóðeyfingu.  
 Hjóðdeyfa skal smíðað úr heilzinkhúðuðu stáli sömu efnisþykkt og stokkar. Einangrun til hjóðsögs skal vera steinulaplotur 70 kg/m<sup>3</sup> með álímdum dúk.

Útgáfa	Breyting	Dagsetning	Hannað	
Sveinbjörn Hinriksson Byggingatæknifræðingur Kt. 160851-2529 Brekkugötu 9 Hafnarfirði Sími: 555-4028, 561-5651 Netfang: svennih@internet.is		Staður Eskivellir 15 Hafnarfirði	Skýring Loftræsilagnir, Rúmmynd	
Hannað / Teiknað	Kvarði	Dagsetning	Verkr.	Teikn.nr.
<i>[Signature]</i>	1:50	17.7.10	38-07	2-18