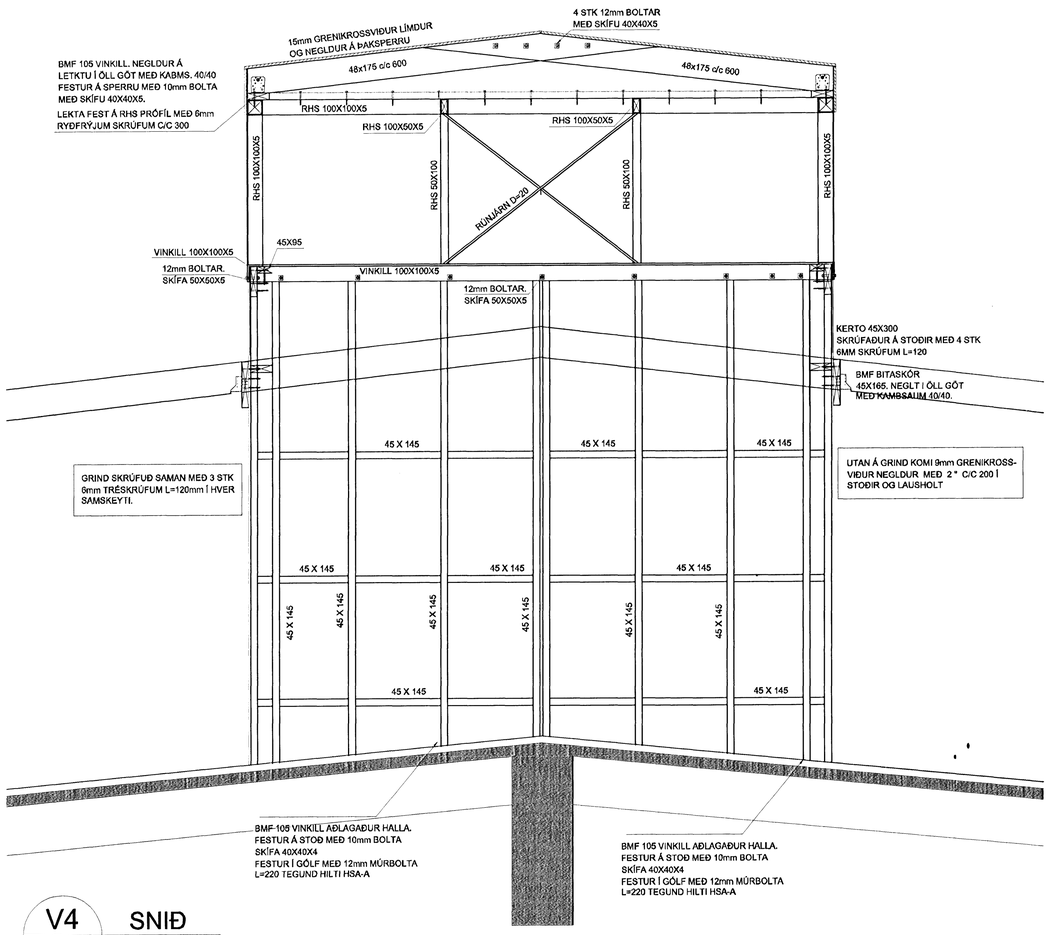

V4 / S-03-500 SNIÐ M. 1: 20

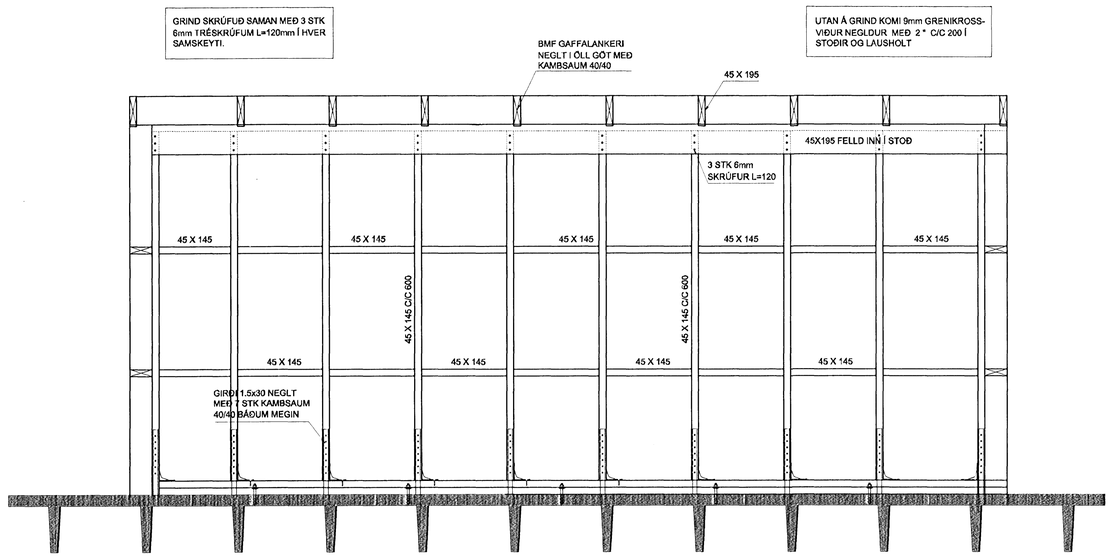

Ö / S-03-500 SNIÐ M. 1: 20

Samþykkt þann
10 AUG 2010
Byggingafulltrúinn í Reykjavík
F.h. Hrólfur S. Gunnlaugsson

SKÝRINGAR

Kótar eru í m.y.s
Málsetningar eru í mm

- Merkir hæðarkóti í sniði
- Merkir hæðarkóti í plani
- 150 Merkir þykkt plötu

Sjá einnig skýringarblað

Heiti sniðs A / B4 — Heiti teikningar þar sem snið er sýnt

Heiti sniðs A / B3 — Heiti teikningar þar sem snið er sýnt

SNIÐMERKING

0 2 m

M. 1:20

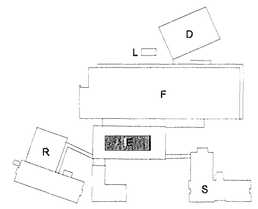

BREYTINGAR

G	
F	
E	
D	
C	
B	
A	

ÚTI INNI
ARKITEKTAR
Jón Þór Þorvaldsson Af.FSSA
Kt. 021256 7579
Samþykki aðalhönnuðar

actavis — Samþykkt

Verkfræðistofa Erlends Birgissonar
Bæjarlind 4 201 Kópavogi
Sími 564 3322 Fax 564 3324
Netfang veb@veb.is, GSM 898 1198
Ráðgefandi verkfræðiþjónusta

VERKHEITI
REYKJAVÍKURVEGUR 78
BYGGING E. HAFNARF.

Teikning nr
IS1E-S-03-508

HEITI TEIKNINGAR
ÞAKVIRKI - ÞAKHÝSI
ÁSÝNDIR VEGGJA - SNIÐ V4 OG Ö

Dagsetning	Teiknað	Hannað	Kvarði	YFIRFARIÐ
JÚLÍ 2010	ARG	ESB 281156-2539	1:20	