


**SKÝRINGAR**



Kótar eru í m.y.s  
 Málsetningar eru í mm

- Merkir hæðarkóti í sniði
- Merkir hæðarkóti í plani
- Merkir þykkt plötu

Sjá einnig skýringarblað

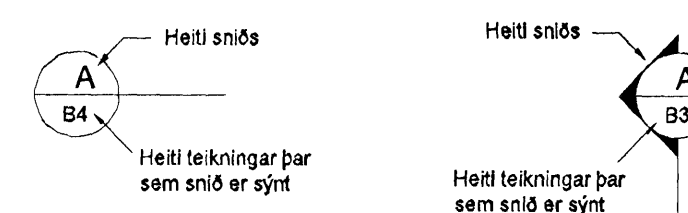

**SNIDMERKING**

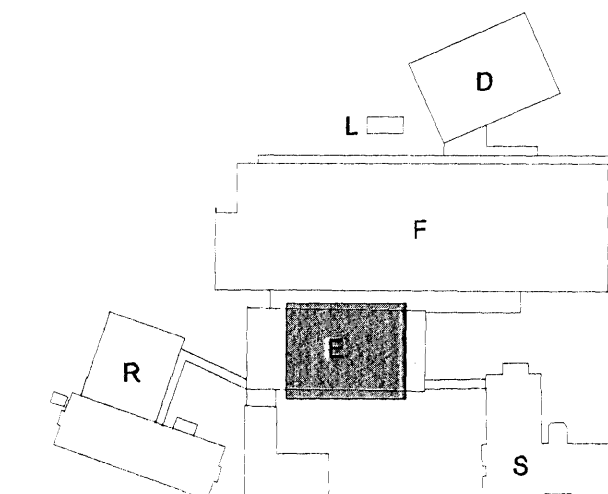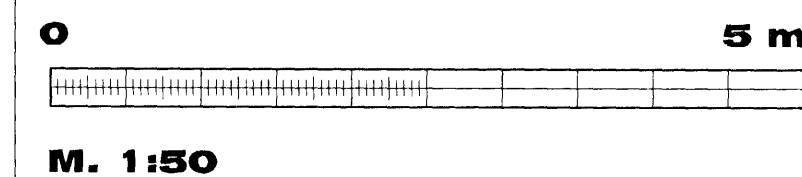

G  
F  
E  
D  
C  
B  
A

**ÚTI** **INN**  
 ARKITEKTAR  
 Jón Þór Þorvaldsson AÍ, FSSA  
 Kt. 021256 7579

30.07.2010 VIÐBYGGINGU OG SNIDUM BÆTT VIÐ

Samþykki aðalhönnuðar

**BREYTINGAR**

Verkfæðistofa Erlenda Birgissonar  
 Bjarntind 4 201 Kópavogi  
 Sími 584 3322 Fax 584 3324  
 Netfang veb@veb.is GSM 898 1198  
 Ráðgjafandi verkfræðisjónusta

VERKHEITI  
**REYKJAVÍKURVEGUR 78**  
**BYGGING E. HAFNARF.**

Teikning nr.  
**IS1E-S-03-500**

HEITI TEIKNINGAR  
**ÞAKVIRKI - ÞAKHÝSI**  
**GRUNNMYND**

A

Dagsetning	Teiknað	Hannað	Kvarði	YFIRFARÐ
JÚLÍ 2010	ESB	ESB	1:50	
		2811062839		

