





SKÝRINGAR


Kótar eru í m.y.s
 Málsetningar eru í mm

-  Merkir hæðarkóti í sniði
-  Merkir hæðarkóti í plani
-  Merkir þykkt plötu


Sjá einnig skýringarblað

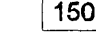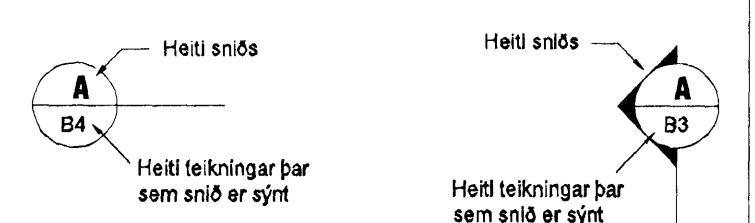

SNIDMERKING

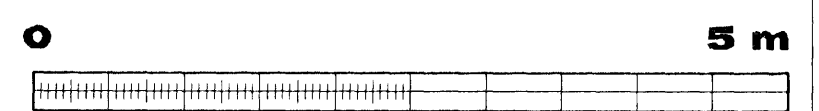


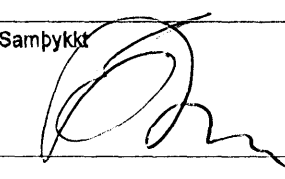
M. 1:50

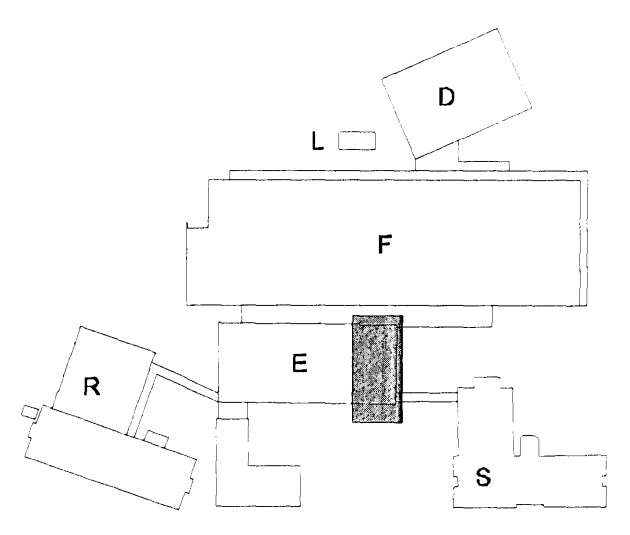


ÚTI
 ARKITEKTAR
 Jón Þór Þorvaldsson Aí, FSSA
 Kt. 021256 7579

Samþykki aðalhönnuðar

BREYTINGAR


 Verkfæðistofa Eiríks Birgissonar
 Bæjarind 4 201 Kópavogi
 Sími 564 3322 Fax 564 3324
 Netfang veb@veb.is GSM 898 1198
 Ráðgefandi verkfræðisérustar

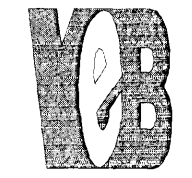VERKHEITI
REYKJAVÍKURVEGUR 78
BYGGING E. HAFNARF.

Teikning nr.
IS1E-S-
02-265

HEITI TEIKNINGAR
STÁLVIKRI - KYRNING
SNI

Dagsetning	Teiknað	Hannað	Kvarði	YFIRFARIÐ
JÚLÍ 2010	EB	ESB	120110	

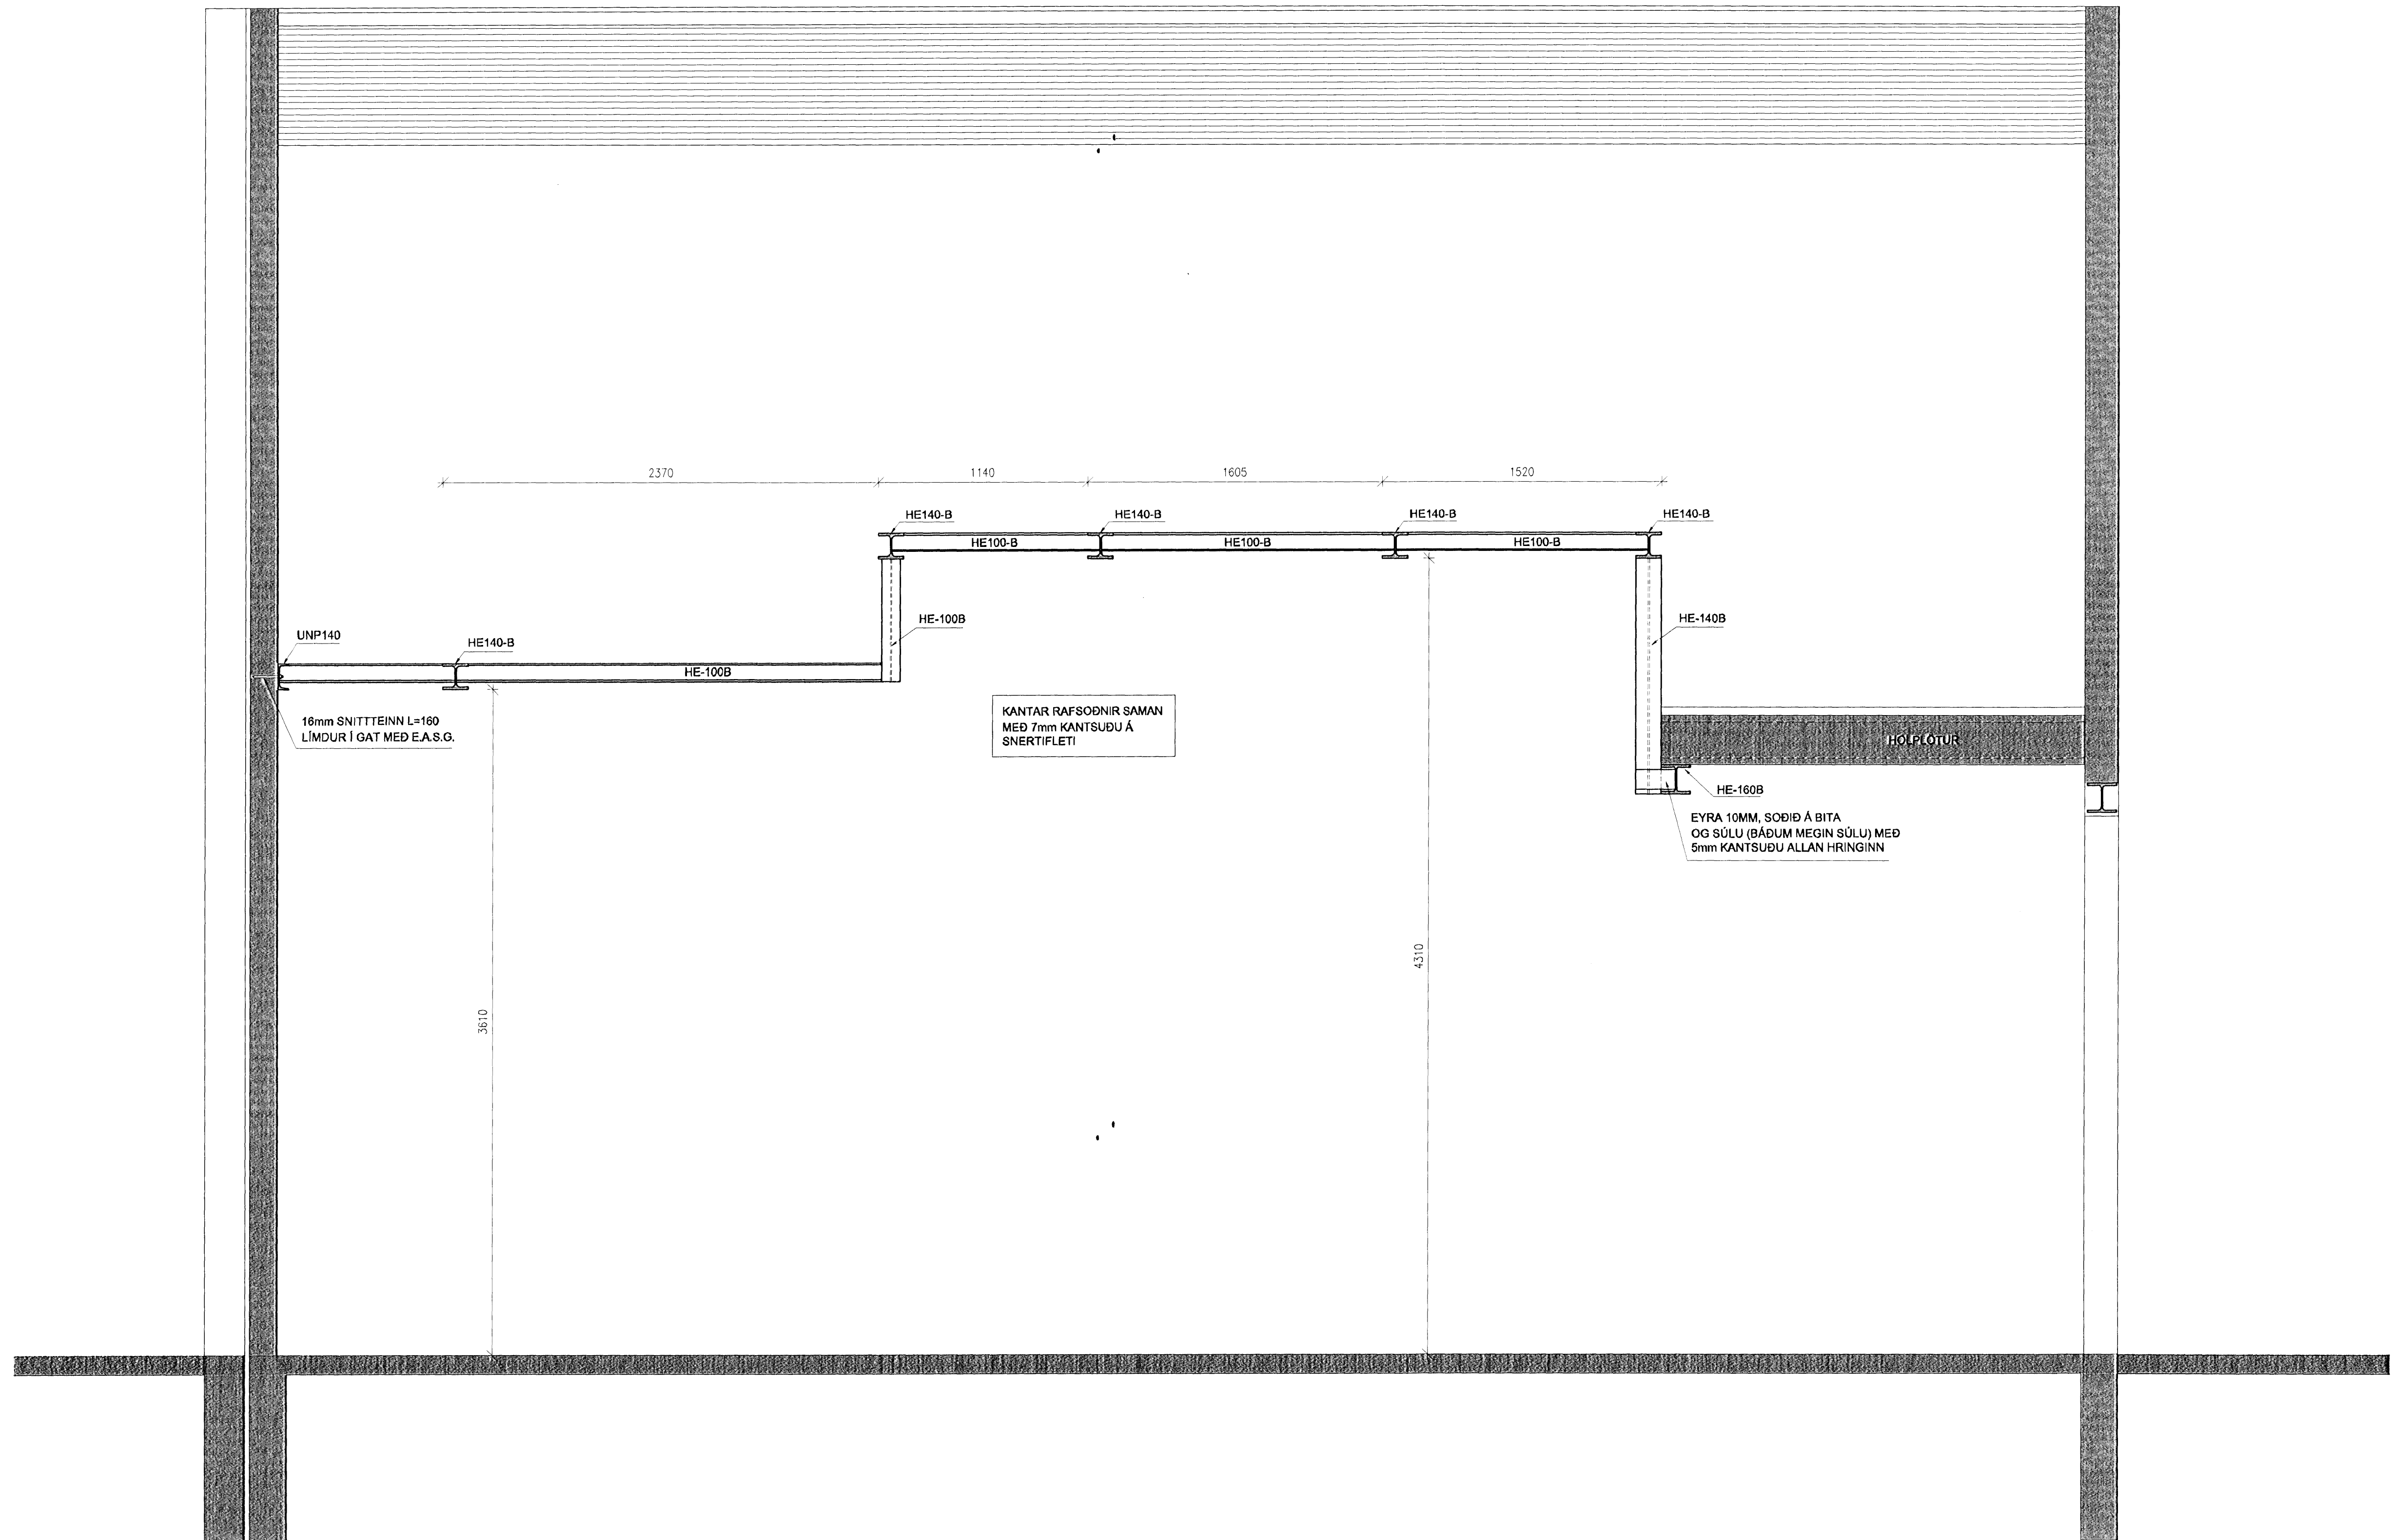

X SNID
 02-265 M. 1: 20