


Samþykkt þann
 10 AUG 2010
 Byggingafráttir í Hafnarfróði
 F.h. Hrólfur S. Gunnlaugsson

SKÝRINGAR

Kótar eru í m.y.s
 Málsetningar eru í mm

- ☞ Merkir hæðarkóti í sniði
- ☞ Merkir hæðarkóti í plani
- 150 Merkir þykkt plötu

Sjá einnig skýringarblað

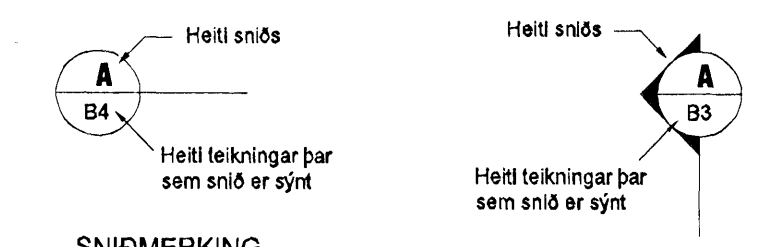

R1 SNIÐ
 02-261 M. 1: 10


R2 SNIÐ
 02-261 M. 1: 10

GRIND RAFSODIN SAMAN
 MEÐ 6mm KANTSUDU Á
 SNERTIFLETI


2 STK HILTI LÍMBOLTAR L=240.
 LÍMDIR MEÐ E.A.S.G.

2 STK 12mm BOLTAR L=120
 Í GEGNUM ENDAÞLÖTU NIÐUR
 Í BOTNÞLÖTU.

10mm STÁLPLATA SODIN Á BITA
 MEÐ 5mm KANTSUDU Á SNERTIFLETI
 GAT Ø13 MM
 MÜRBTOLTAR HILTI HSA-A
 12mm L=120

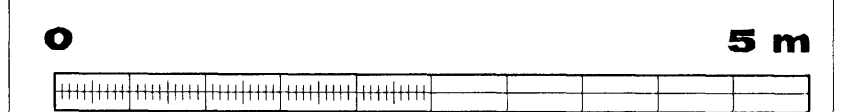

M. 1:50

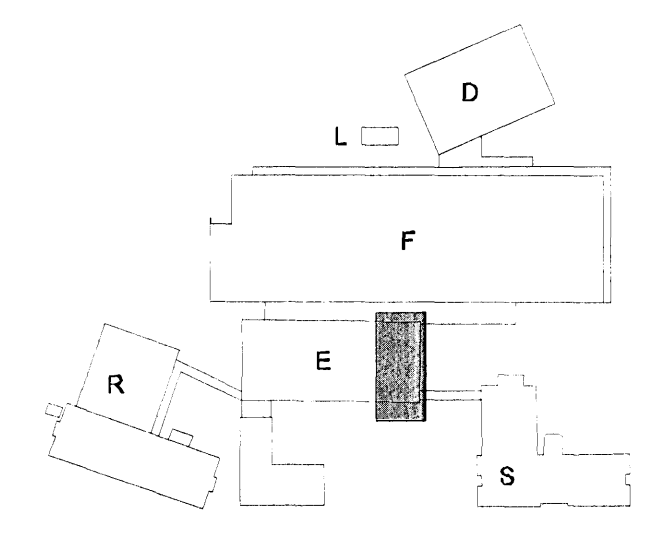

G
 F
 E
 D
 C
 B
 A

LÖTNI
 ARKITEKTAR
 Jón Þór Þorvaldsson Aí. FSSA
 Kt.021256 7579

Samþykki aðalhönnuðar

BREYTINGAR

actavis Samþykki

VB Verktæðistofa Erlends Birgissonar
 Bæjarlind 4 201 Kópavogi
 Sími 564 3322 Fax 564 3324
 Netfang veb@vb.is, GSM 898 1198
 Ráðgefandi verkfræðipjónusta

VERKHEITI
REYKJAVÍKURVEGUR 78
BYGGING E. HAFNARF.

Teikning nr.
IS1E-S-
02-261

HEITI TEIKNINGAR
STÁLVIKRI - KYRNING
SNIÐ R

Dagsetning	Teiknað	Hannað	Kvarði	YFIRFARÐ
JÚLÍ 2010	EB	ESB	1:20/10	

R SNIÐ
 02-260 M. 1: 20