


Samþykkt þann
 10 AUG 2010
 Byggingulittráun / Hafnarfjörð
 Kf. Hrólfur S. Gunnlaugsson

SKÝRINGAR


Kótar eru í m.y.s
 Málsetningar eru í mm

- Merkir hæðarkóti í sniði
- Merkir hæðarkóti í pláni
- Merkir þykkt plötu


Sjá einnig skýringarblað

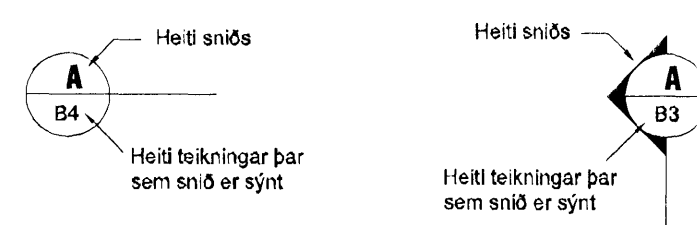

SNIDMERKING

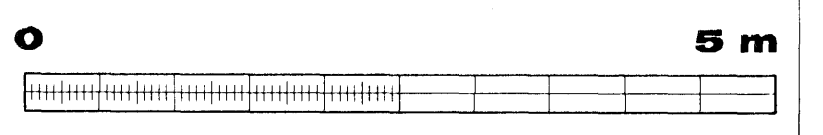

M. 1:50

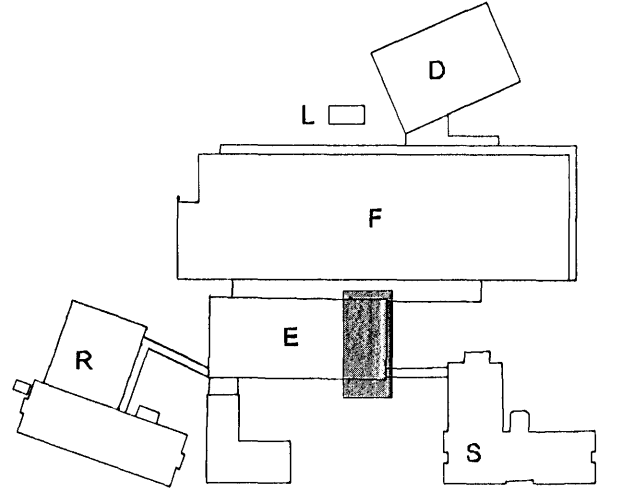

ÚTI INNI
 ARKITEKTAR
 Jón Þór Þorvaldsson Af. FSSA
 Kf. 021256 7579

30.07.2010 STEYPRÍ PLÖTU BREYTT

Samþykki aðalhönnuðar

BREYTINGAR

actavis Samþykkt

VB Verkfæðistofa Erlends Birgissonar
 Bæjarlind 4 201 Kópavogi
 Sími 564 3322 Fax 564 3324
 Netfang veb@veb.is GSM 898 1198
 RÁÐGAFANDI VERKFRÆÐIÞJÓNUSTA

VERKHEITI
REYKJAVÍKURVEGUR 78
BYGGING E. HAFNARF.

Teikning nr
IS1E-S-
02-250

HEITI TEIKNINGAR
PLATA 2.HÆÐAR
GRUNNMYND

A

Dagsetning	Teiknað	Hannað	Kvarði	VFIRFARIÐ
MARS 2010	ARG	ESB	1:50	
		261156-1539		