

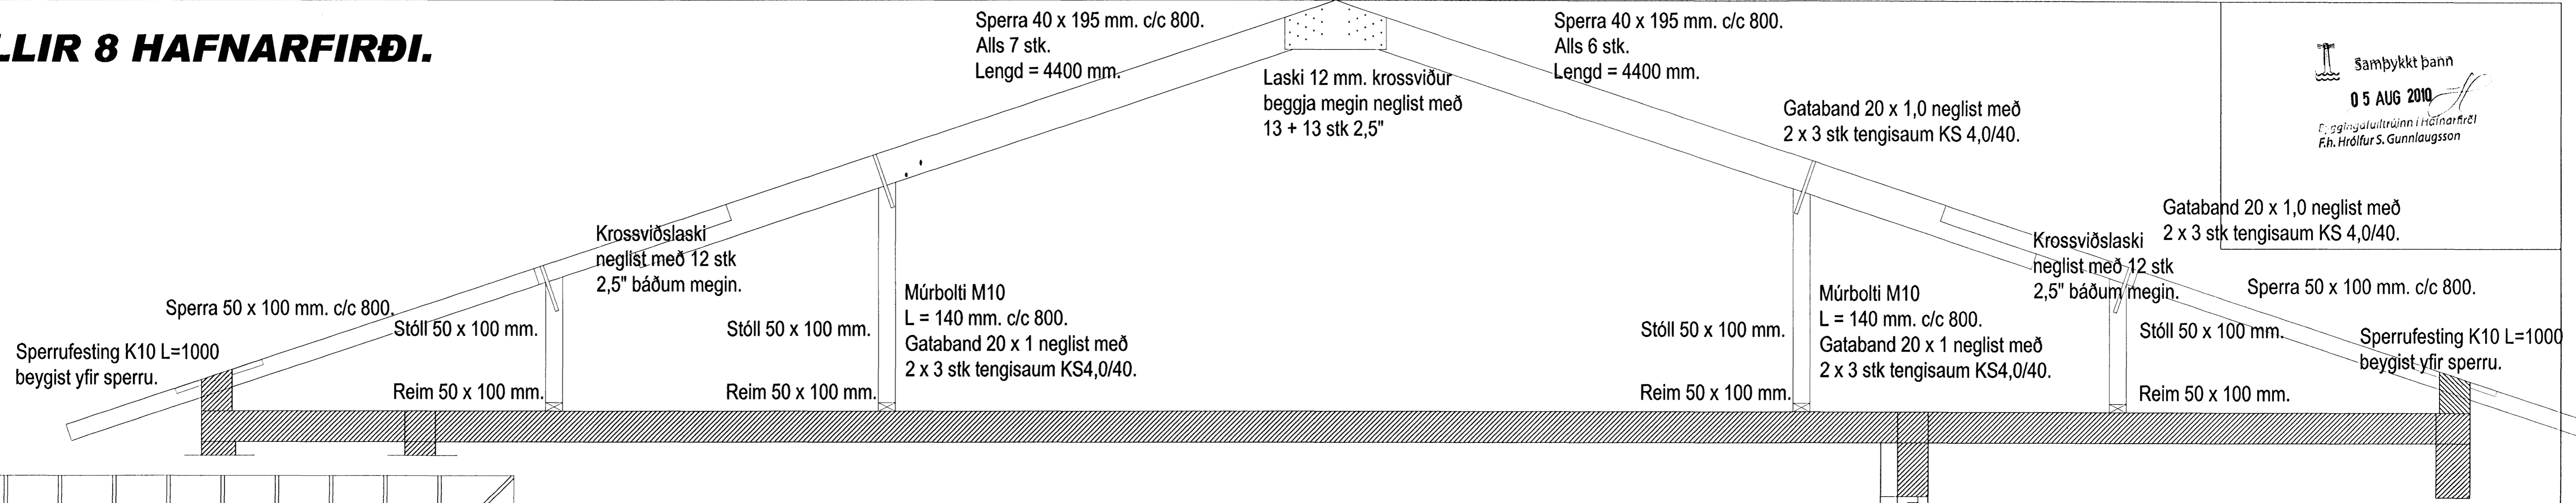


GLITVELLIR 8 HAFNARFIRÐI.


Samþykkt þann
05 AUG 2010
 Byggingaráætlunir og Höfnarfræði
 Fh. Hörfur S. Gunnlaugsson

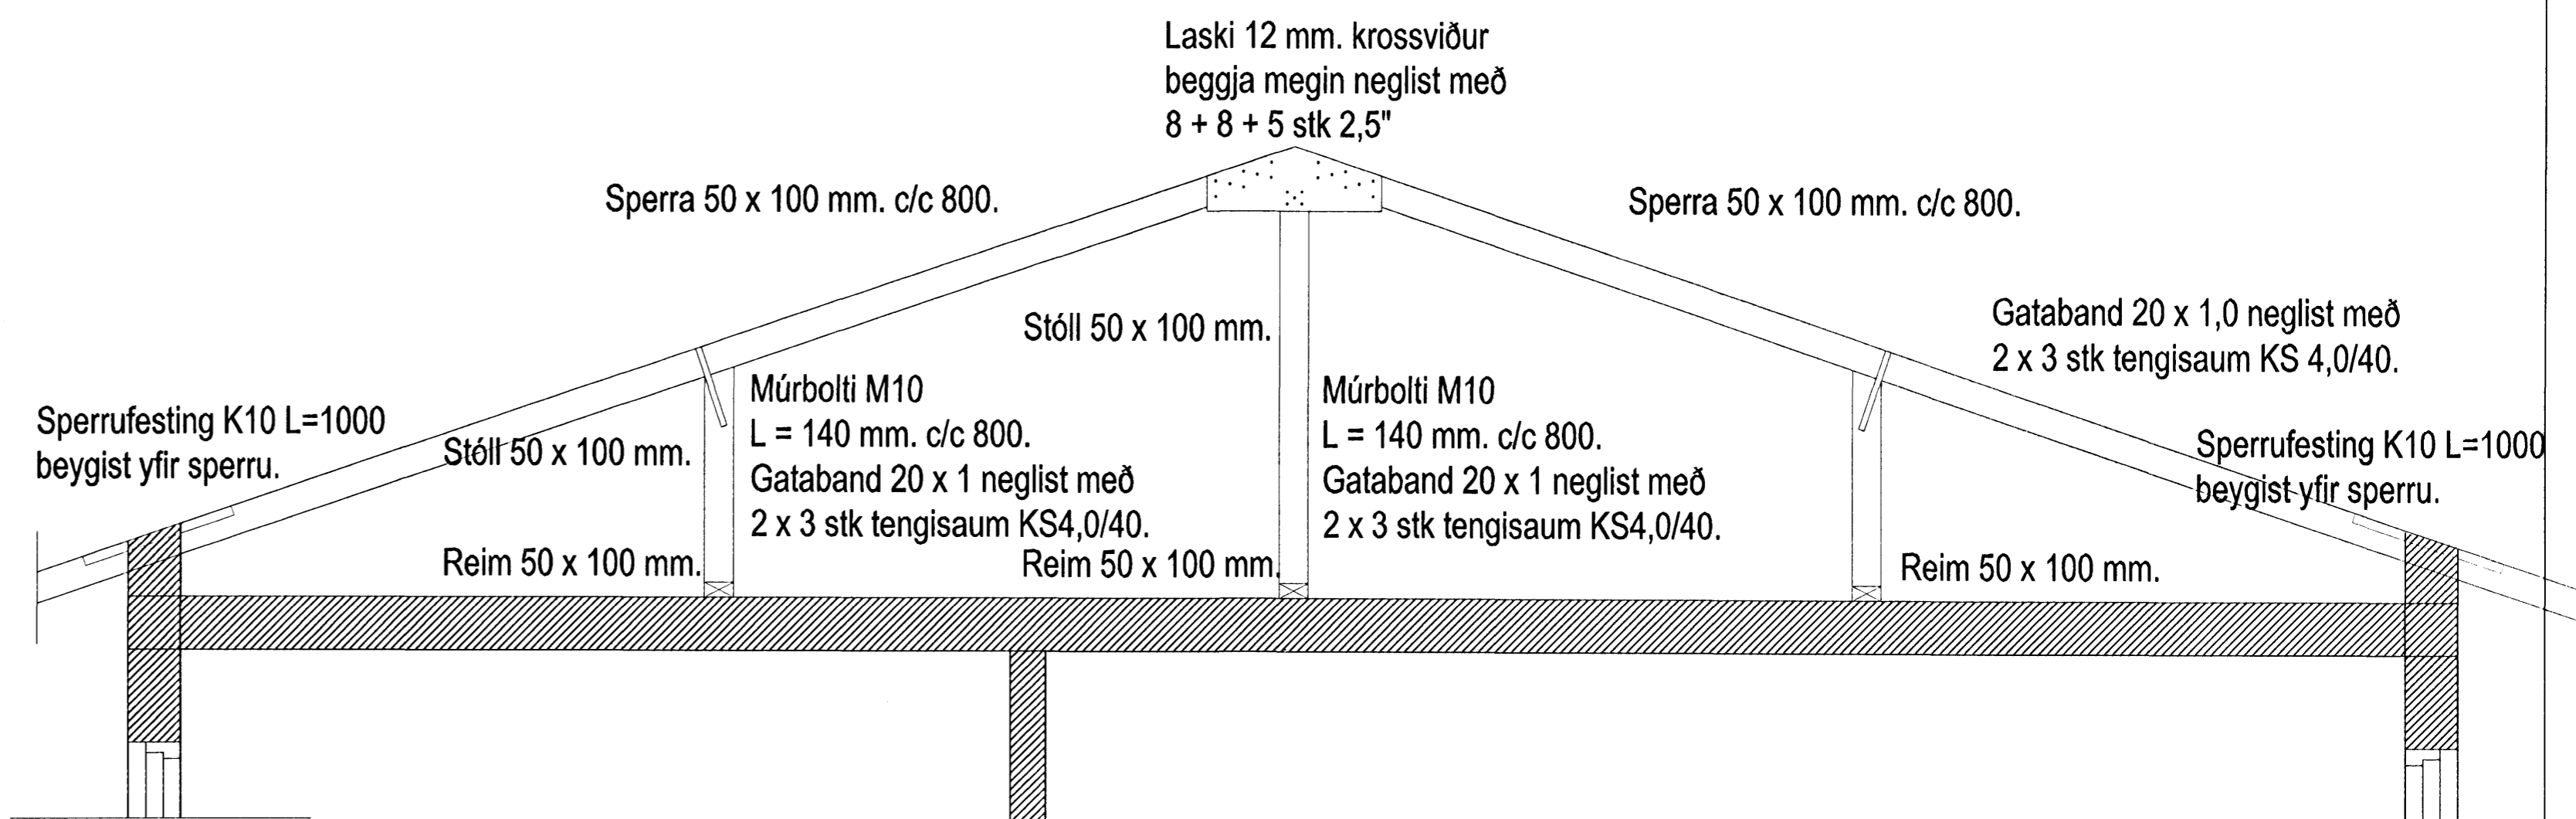

SNID A - A MKV. 1:20.

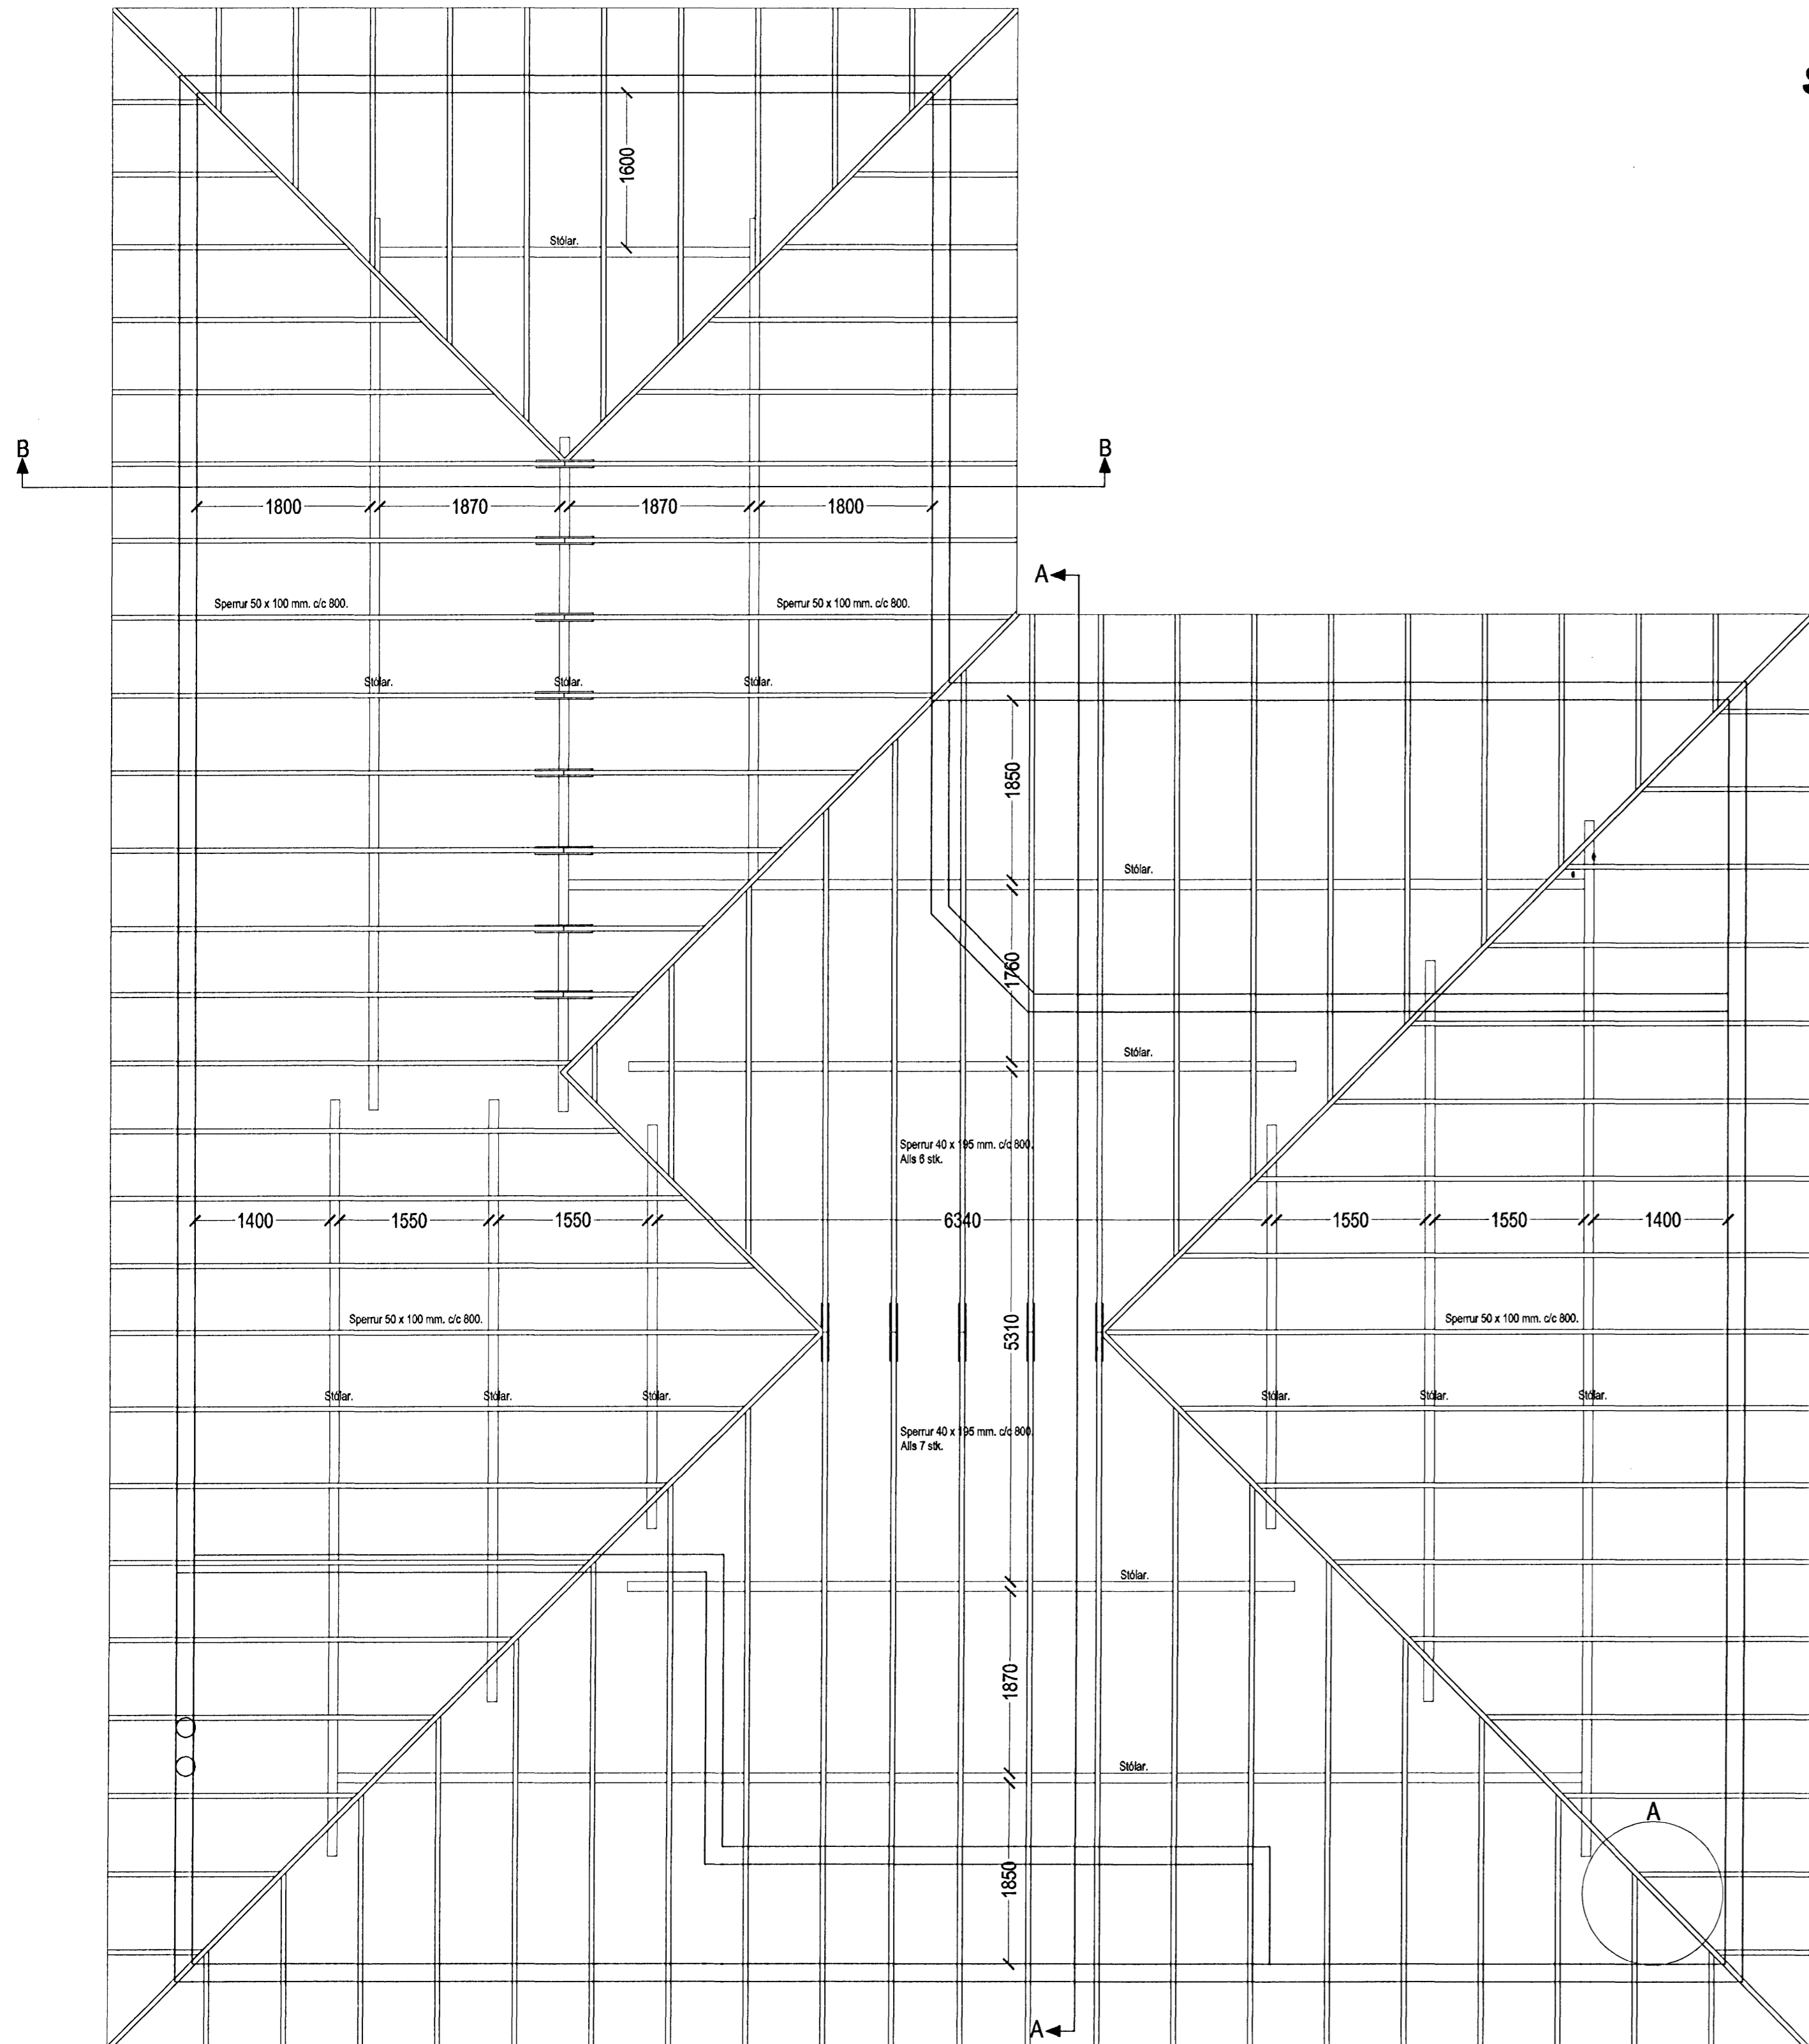

SNID B - B MKV. 1:20.

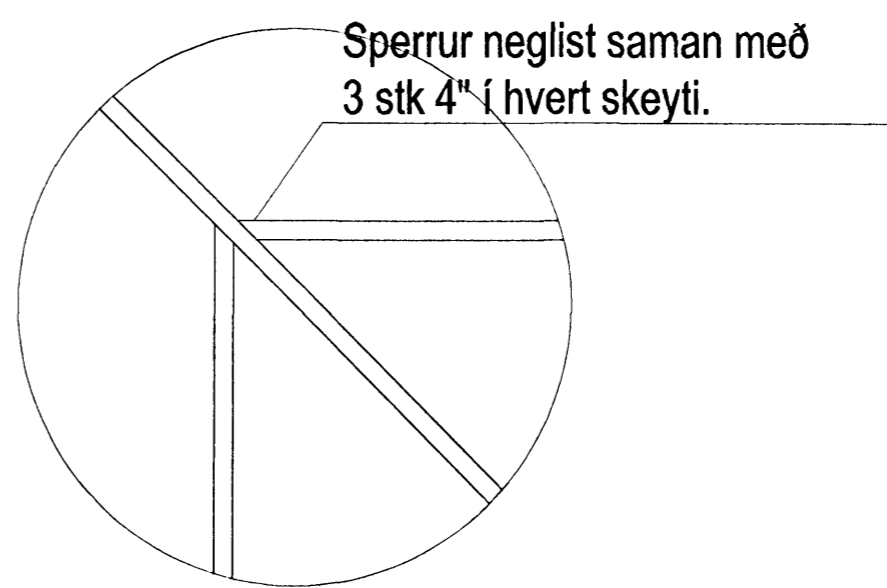

SÉRMYND A MKV. 1:20.

GRUNNMYND ÞAKVIRKI, MKV. 1:50.

GLITVELLIR 8 HAFNARFIRÐI.	
SIGURÐUR ÞORVARÐARSON BYGGINGAFRÆÐINGUR BFL. KT. ADALHÖNNUÐAR: 141250-4189. STH. TEIKNISTOFAN EHF. KT. 510298-2769. STRANDGÖTU 11, 220 HAFNARFIRÐI. SÍMI: 5651510, NETFANG: TEIKNISTOFAN@SIMNET.IS	
SKYRINGAR:	BURÐARVIRKI.
TEIKNING:	ÞAKVIRKI, SÉRMYND & SNID.
MÆLIKVARÐI:	1:20 / 1:50.
UNDIRSKRIFT:	<i>ljp</i> 27/07/2010
BLAÐ NR:	1
BREYTT:	DAGSETNING: 26. JÚLÍ 2010.