
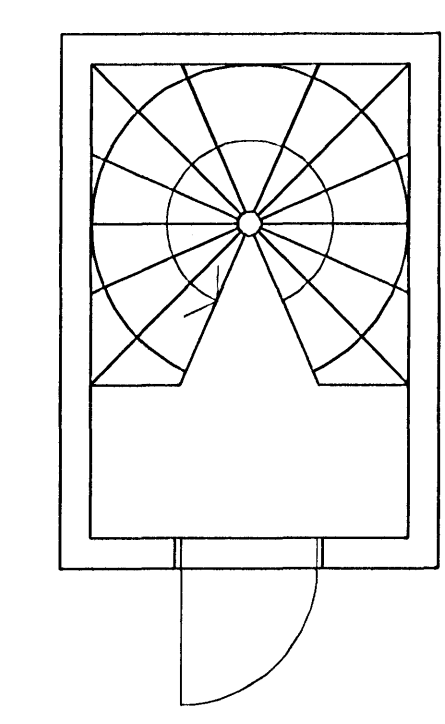



Mattkeið 09.09.2010

Samþykkt þann  
**22 SEP 2010**  
 Byggingatvívtrúinn í Hafnarfirði  
 F.h. Hrdífur S. Gunnlaugsson

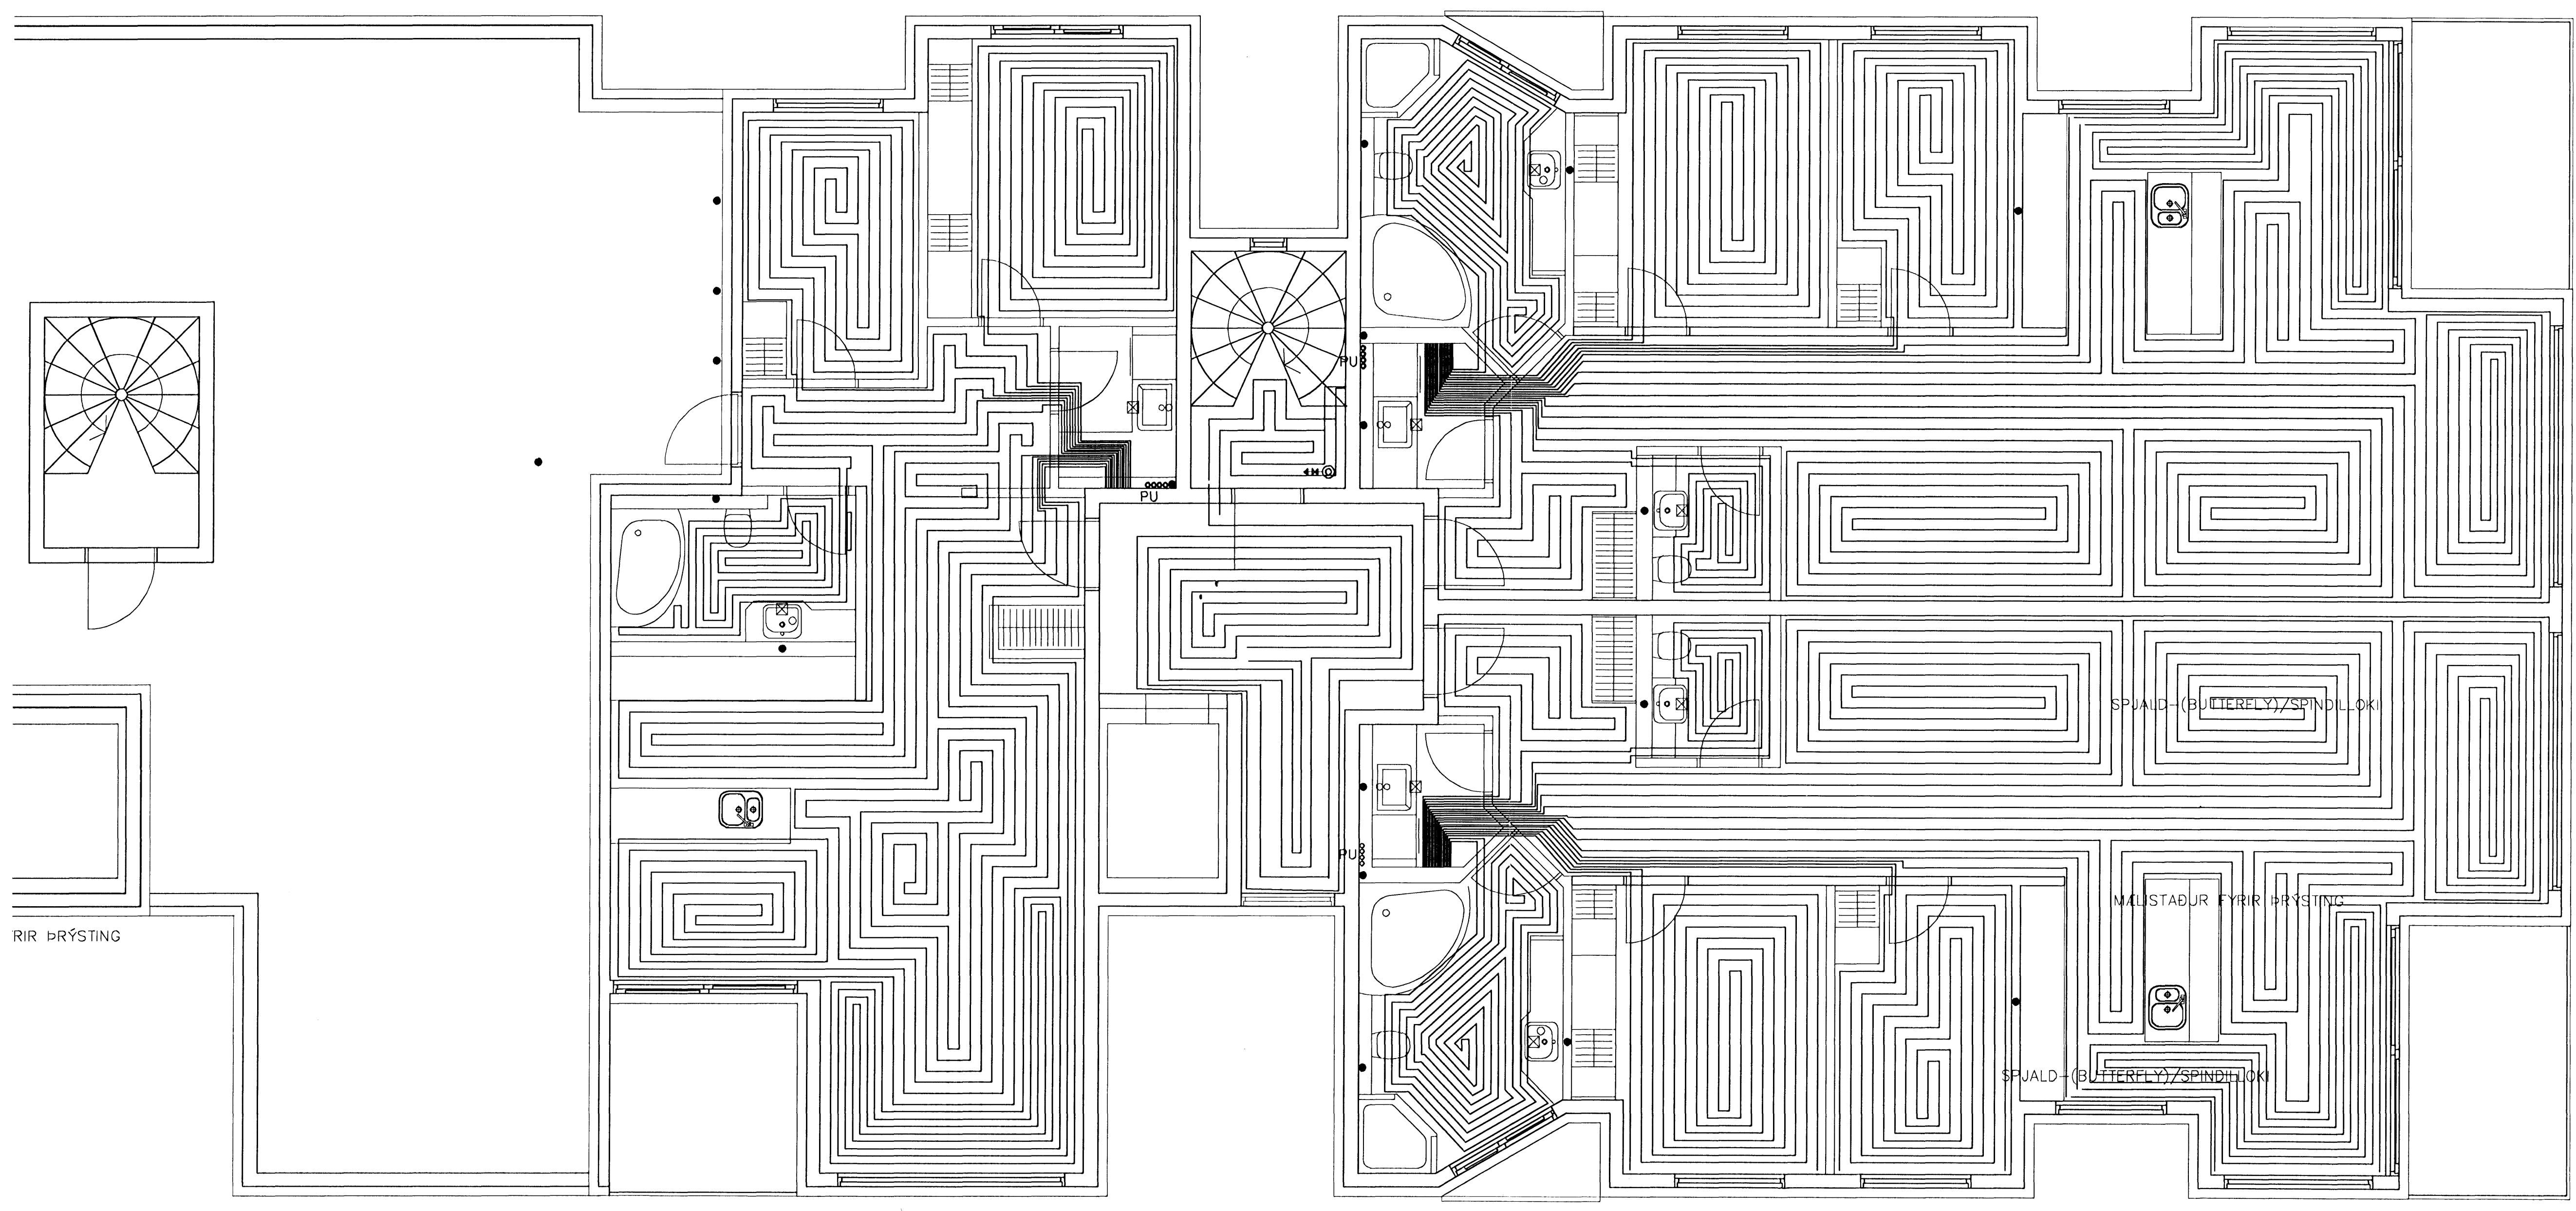

RIR ÞRÝSTING

GÓLFHITALAGNIR  
 16x2.5 Pe-PEX c/c100 OG 150  
 SJÁ SNIÐ

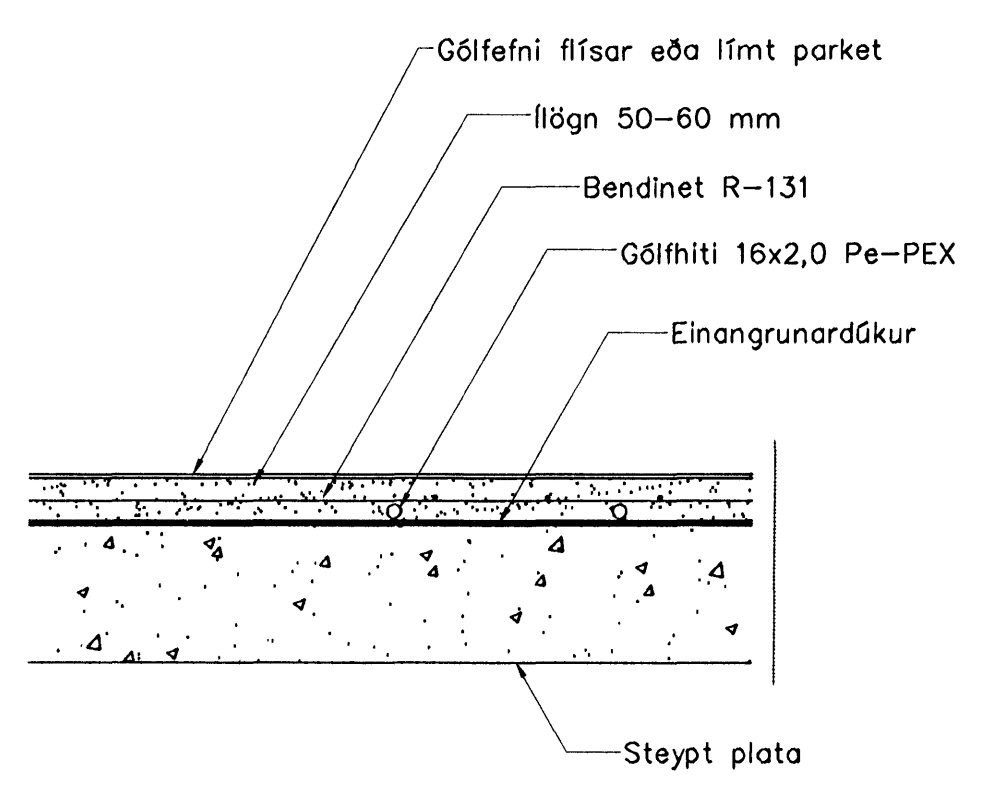

Gólfhiti snið, 1:10

Br.	Dags.	Eðli breytinga	Sign

NORÐURBAKKI 13  
 HAFNARFIRÐI  
 5. hæð B-C

MKV. 1:50  
 DAGS. OKT 2008  
 VERK NR. 2201  
 TEIKN. NR. 2-20  
 HANNAÐ SIG. ÞORLEIFSS. KT. 241148-3009  
 TEIKNAD G.H.  
 YFIRFARIÐ

**TÆKNIJÓNUSTA** SIGURDAR ÞORLEIFSSONAR ehf  
 STRANDGÖTU 11 220 HAFNARFIRÐI  
 Sími 666-4266 FAX 666-2876  
 E-mail ts@sinnet.is