


Matt-leið 20.08.2010

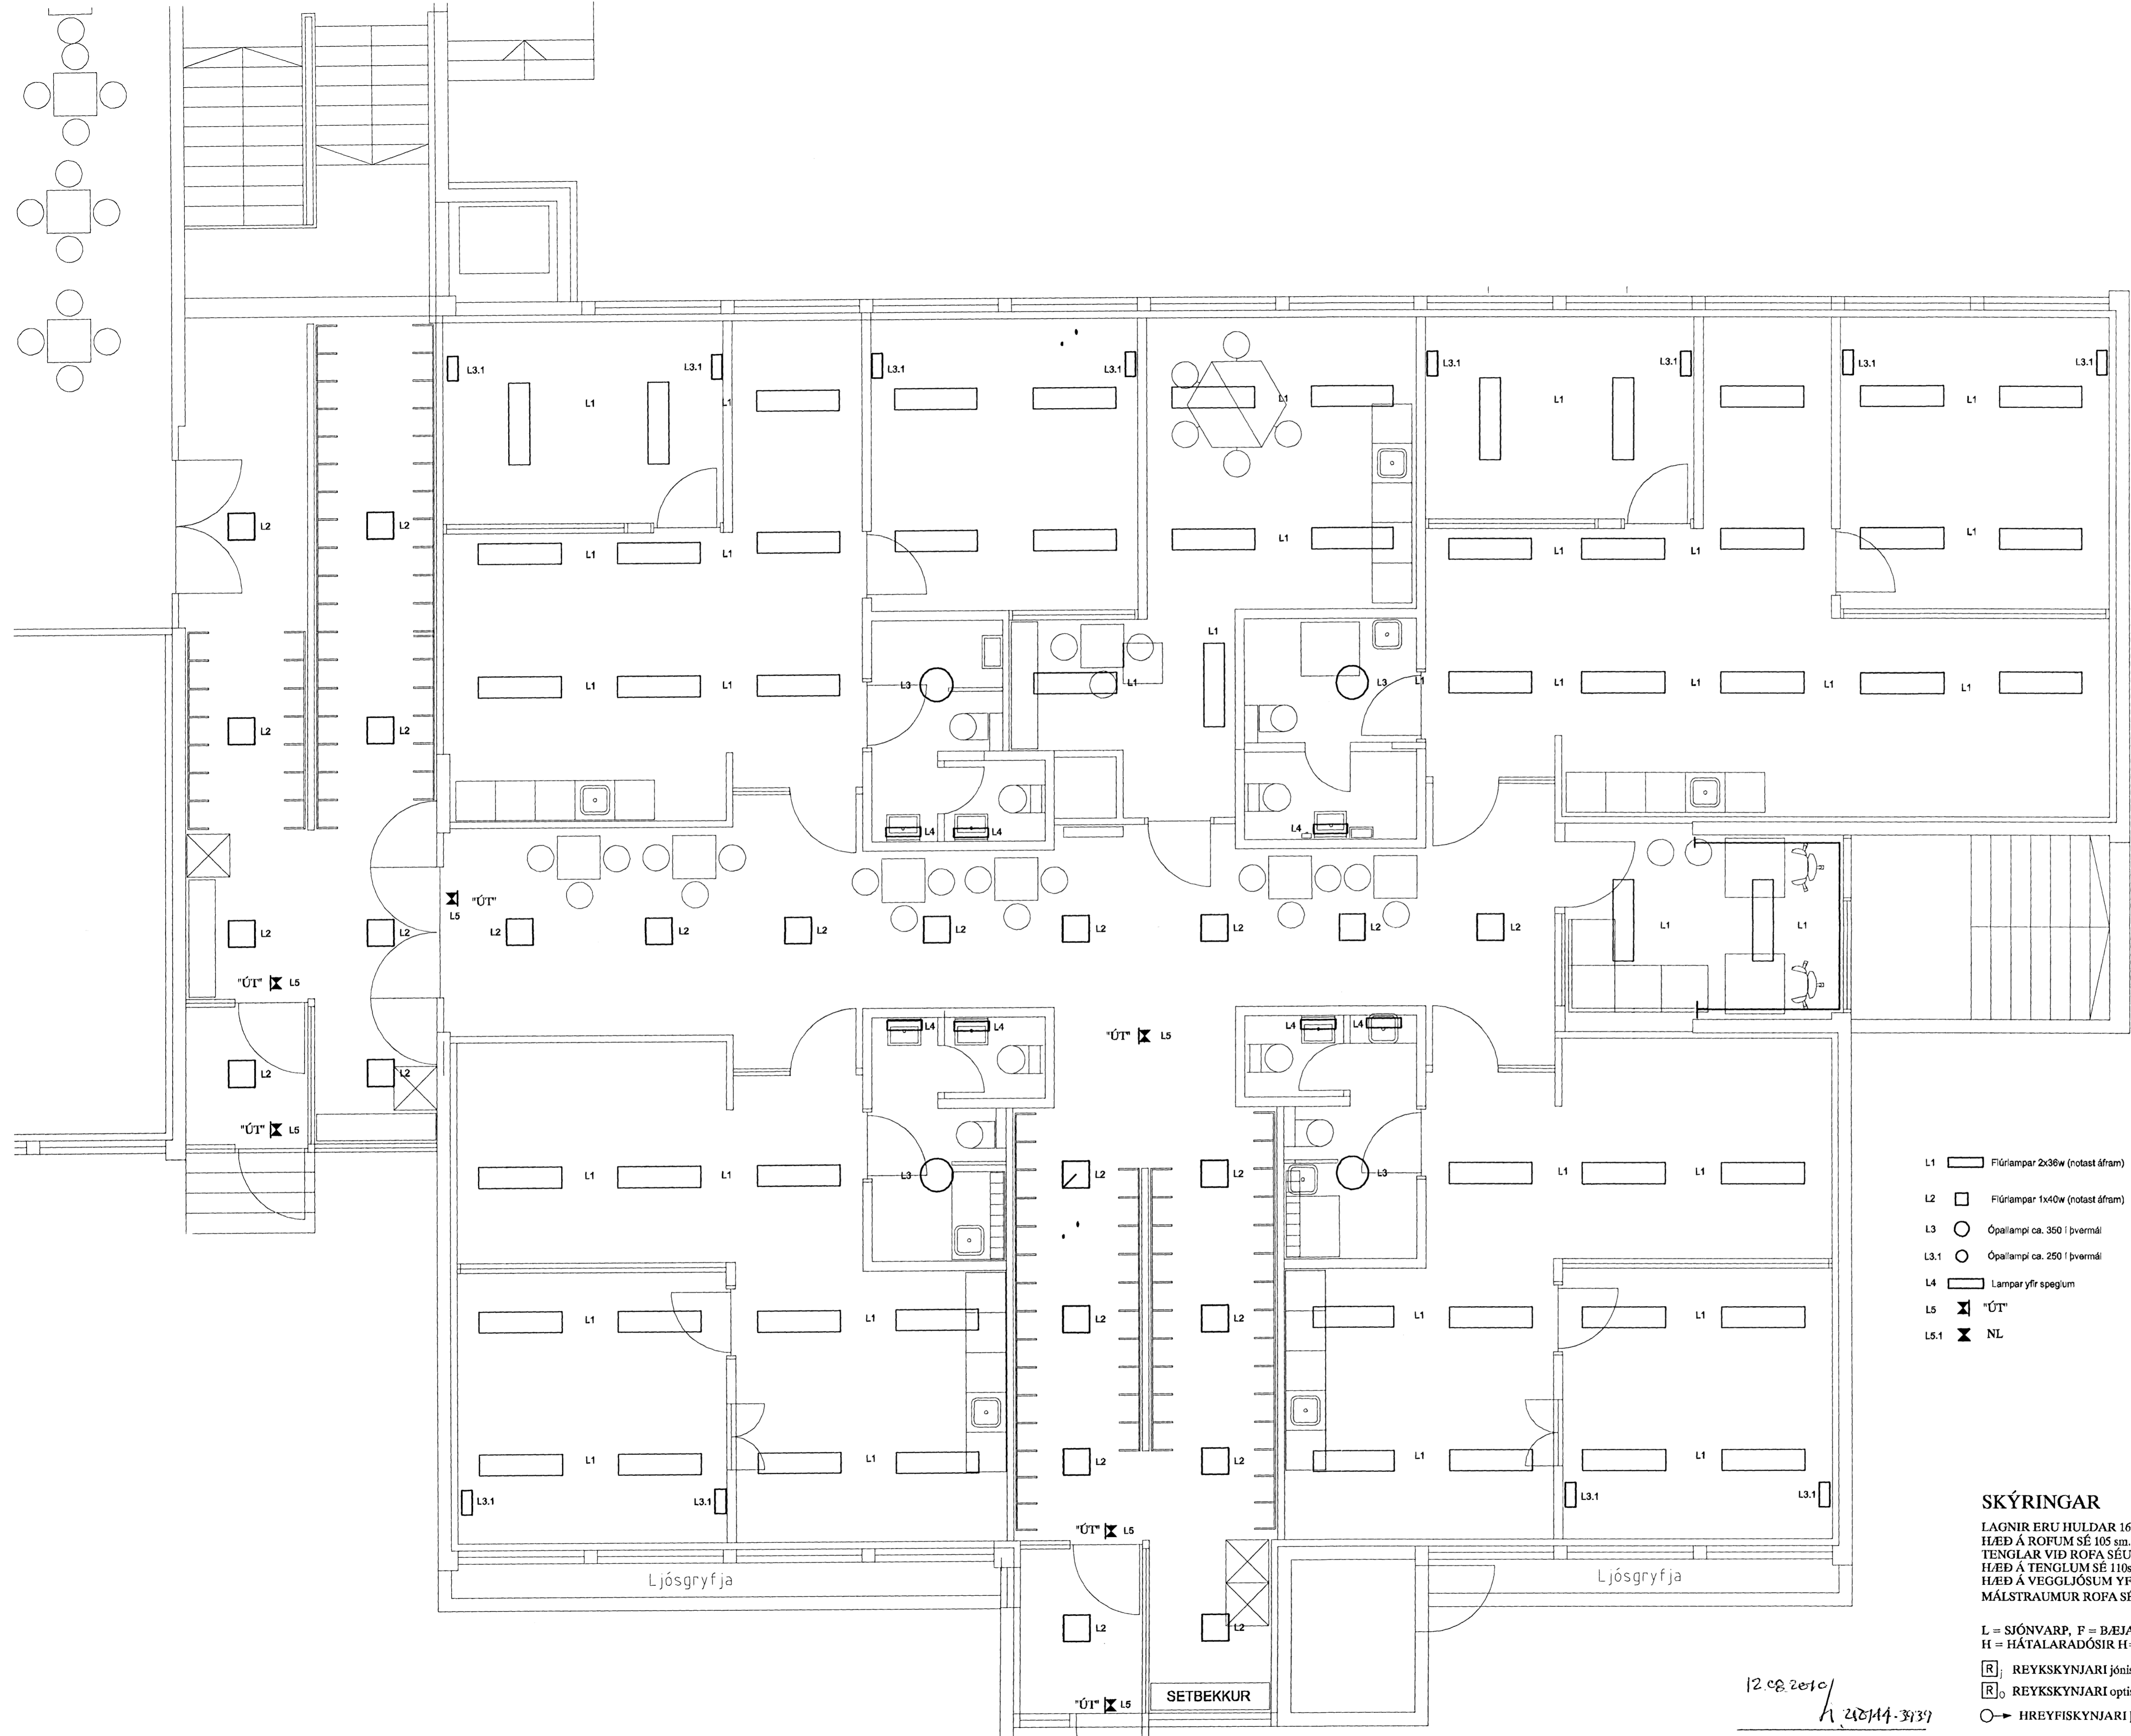

- L1 Flúrlampar 2x36w (notast áfram)
- L2 Flúrlampar 1x40w (notast áfram)
- L3 Ópallampi ca. 350 l þvermáli
- L3.1 Ópallampi ca. 250 l þvermáli
- L4 Lampar yfir spegulum
- L5 "ÚT"
- L5.1 NL

SKÝRINGAR

LAGNIR ERU HULDAR 16mm PLASTPÍPUR OG TAUGAR 3x1,5.
 HÆÐ Á ROFUM SÉ 105 sm.
 TENGLAR VIÐ ROFA SÉU Í SÓMU HÆÐ OG ROFAR.
 HÆÐ Á TENGLUM SÉ 110sm.
 HÆÐ Á VEGGLJÓSUM YFIR VÖSKUM SÉ 210sm.
 MÁLSTRAUMUR ROFA SÉ 10A, EN TENGLA 16A.

NEMA ANNARS SÉ GETIÐ

L = SJÓNVARP, F = BÆJARSÍMI, T = HITANEMAR F. GÓLFHITA H=160sm
 H = HÁTALARADÓSIR H=20sm, DS = DYRASÍMI H=130sm

- REYKSKYNJARI jóniskur
- REYKSKYNJARI optiskur
- HREYFISKYNJARI ÞJÓFAVARNARKERFIS H=V/LOFT

12.08.2010
 2014-3939

Áritun aðalhönnuðar

A		10-07-13	VINNUTEIKNING	B.P.T.	T.S.	220146-2439	ENGIDALSSKÓLI - DAGVISTUN BARNNA	SKV.	1:50
ÚTG.	DAGS.			TEIEN	HANNAÐ	KENNITALA	1 HÆÐ	TEIKN.NR.	L1.1
							LAMPAPLAN 1	SÍÐASTA TNR.	
							TERA S/F	TNR	3
							RAFMAGNSVERKFR/ÆÐISTOFA	AP	4
							EDMUND BELLERSEN	ÓTÖ.	A
							TRÁUSTI SVENÞJÓRNSSON	ÓBYMELUN.	
							RAFMAGNSBÍÐNFR.		
							SÍMÍ 5687388		
							SÍMÍ 5687390		