


Mótteldið 20.08.2010

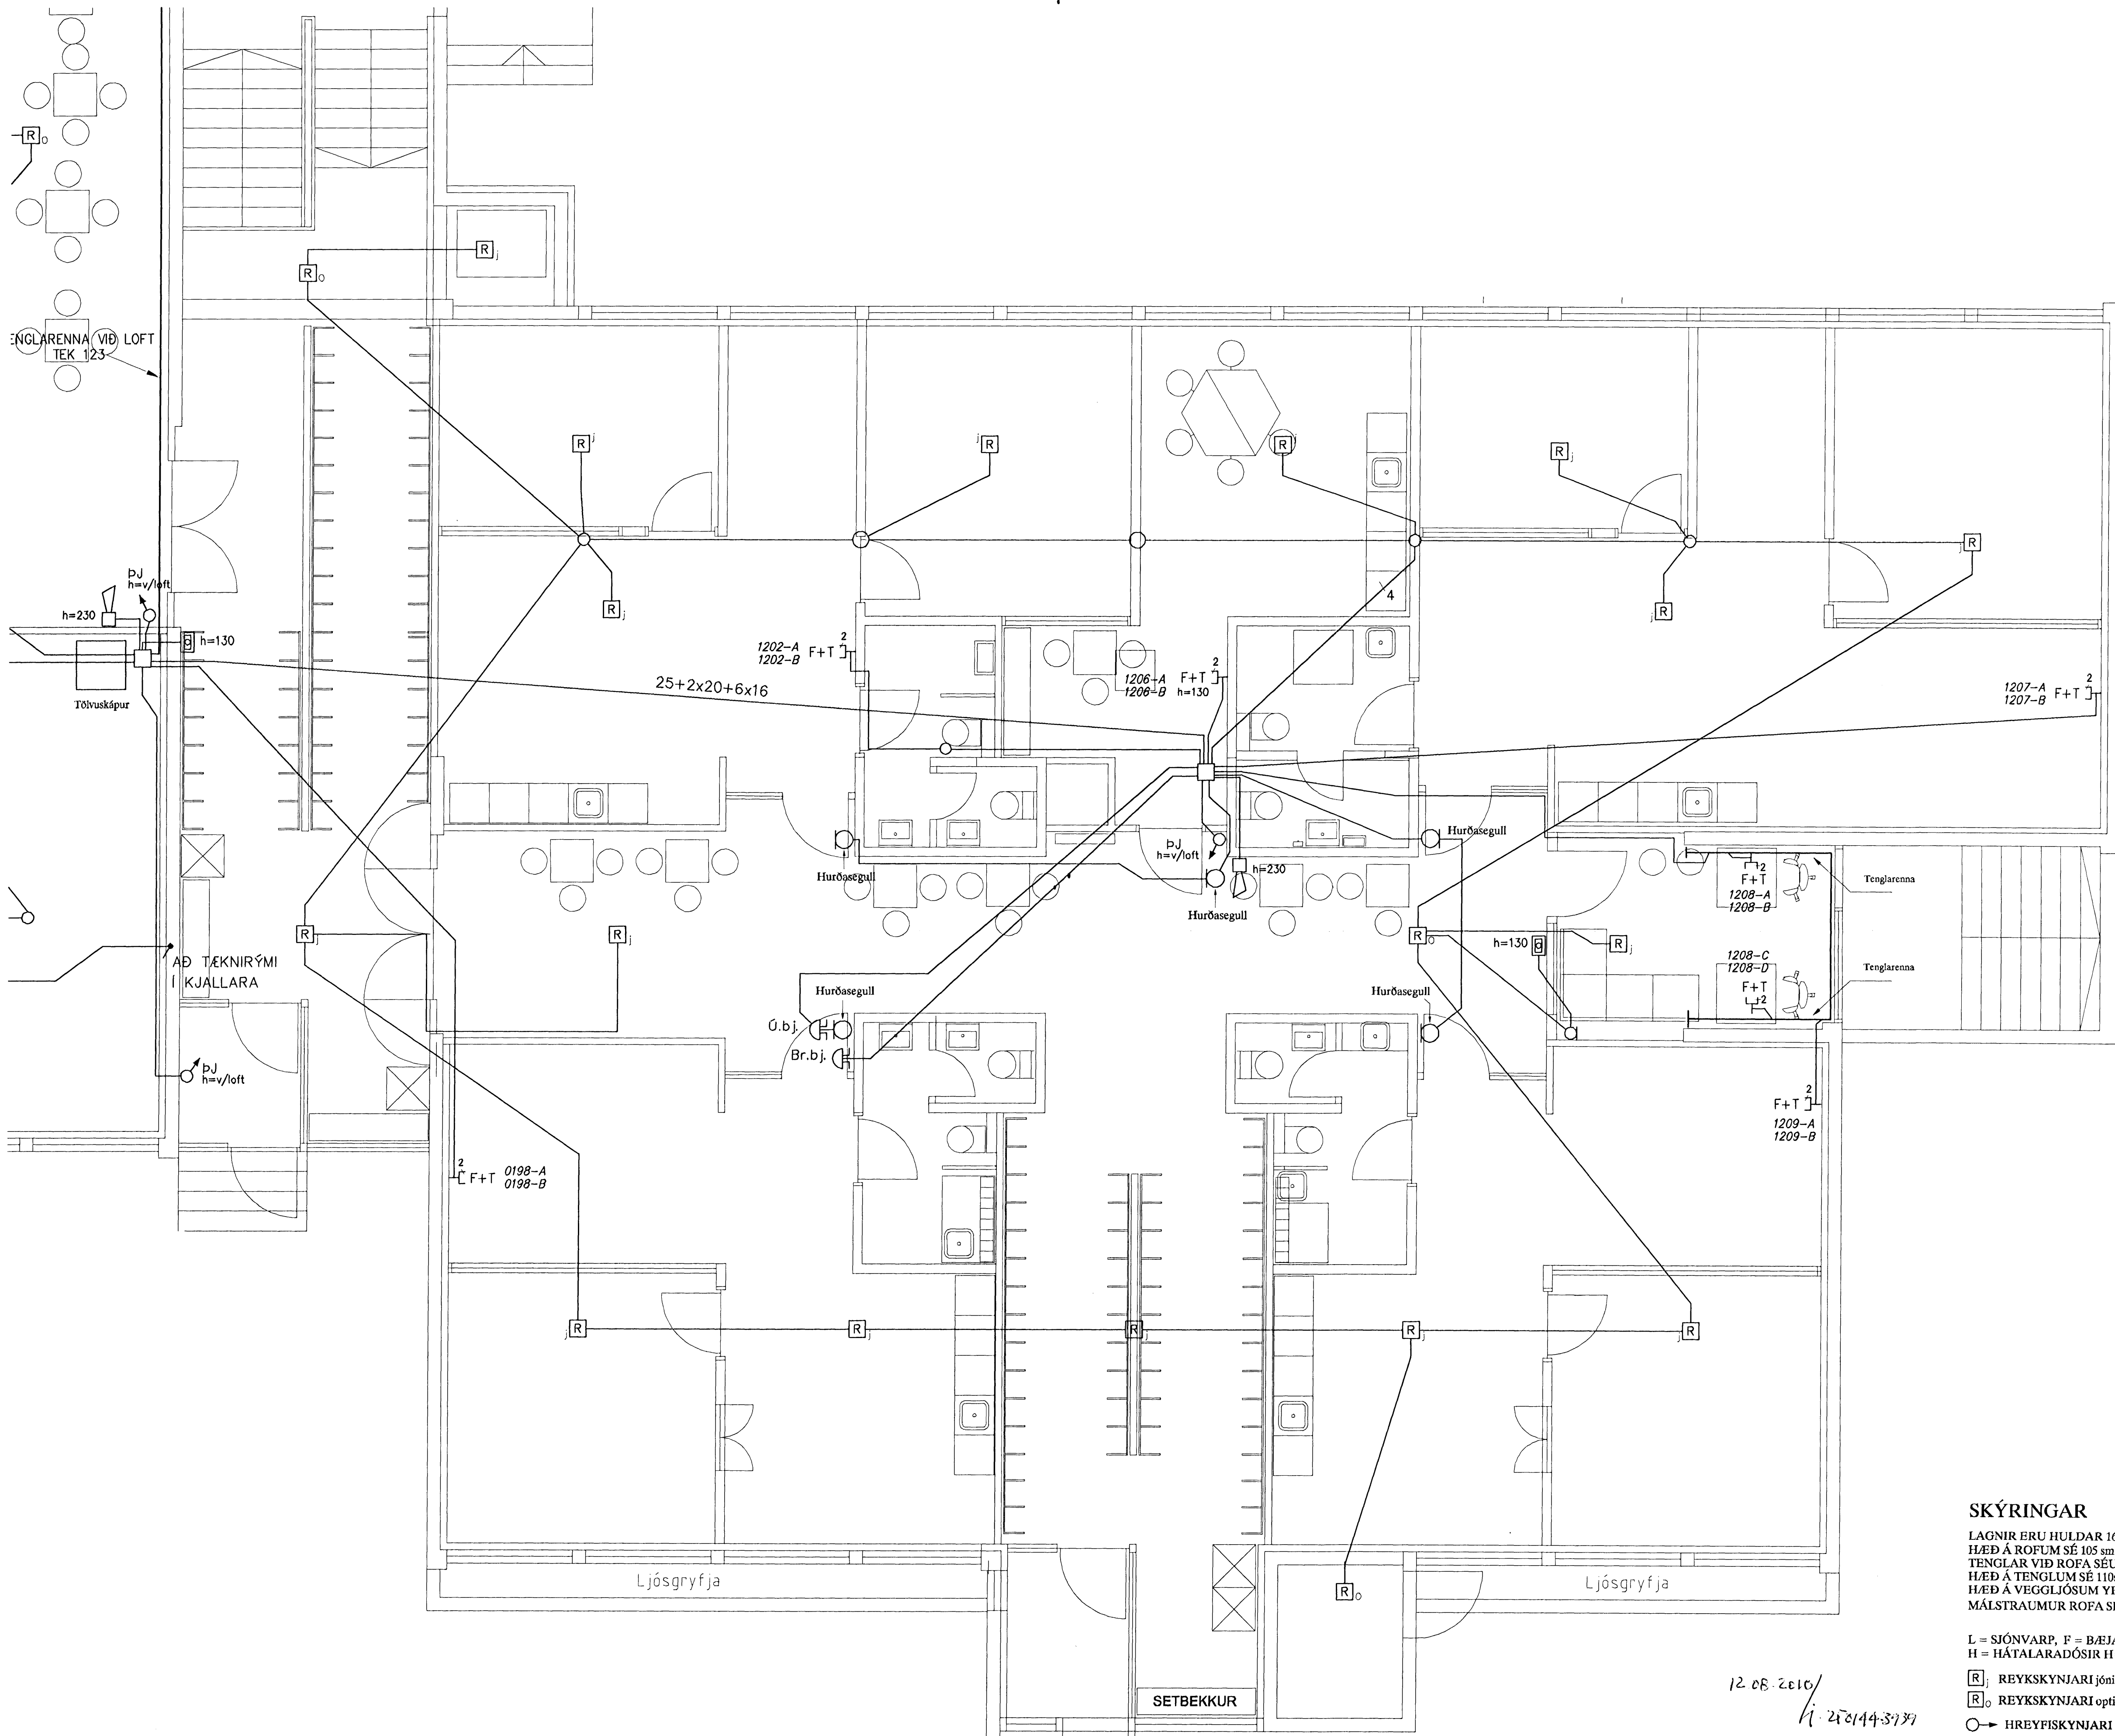

SKÝRINGAR


LAGNIR ERU HULDAR 16mm PLASTPÍPUR OG TAUGAR 3x1,5.
 HÆÐ Á ROFUM SÉ 105sm.
 TENGLAR VÍÐ ROFA SÉU Í SÖMU HÆÐ OG ROFAR.
 HÆÐ Á TENGLUM SÉ 110sm.
 HÆÐ Á VEGGLJÓSUM YFIR VÖSKUM SÉ 210sm.
 MÁLSTRAUMUR ROFA SÉ 10A, EN TENGLA 16A. } NEMA ANNARS SÉ GETIÐ

L = SJÓNVARP, F = BÆJARSÍMI, T = HITANEMAR F. GÓLFHITA H=160sm
 H = HÁTALARADÓSIR H=20sm, DS = DYRASÍMI H=130sm

- [R] REYKSKYNNJARI jónískur
- [R] REYKSKYNNJARI optískur
- → HREYFISKYNNJARI ÞJÓFAVARNARKERFIS H=V/LOFT

12.08.2010
 í 20144-3737

Áritun aðalhönnuðar

ENGIDALSSKÓLI - DAGVISTUN BARNA						SKV 1:50	
1 HÆÐ						TEK.NR. S1.1	
SMÁSPENNULÖGN 1						SÍÐASTA TÍN	
A	10-07-13	VINNUTEIKNING	B.P.T.	T.S.	220146-2439	TNR 2	AF 4
ÚTG.	DAGS.		TEKNI	HNANND	SAMÞYKKT	KENNITALA	ÚTG. A
 TERA s/f						RAFMAGNSVERKFRÆÐISTOFA EDUMUND BELLERSEN RAFMAGNSSTJÓRN TRAUSTRÍVENUBORNSSON RAFMAGNSSTJÓRN	