


Móttakið 20.08.2010

Samþykkt þann

20 SEP 2010

Byggingafrúnn / Hlutarfrú
F.A. Hrólfur S. Gunnlaugsson

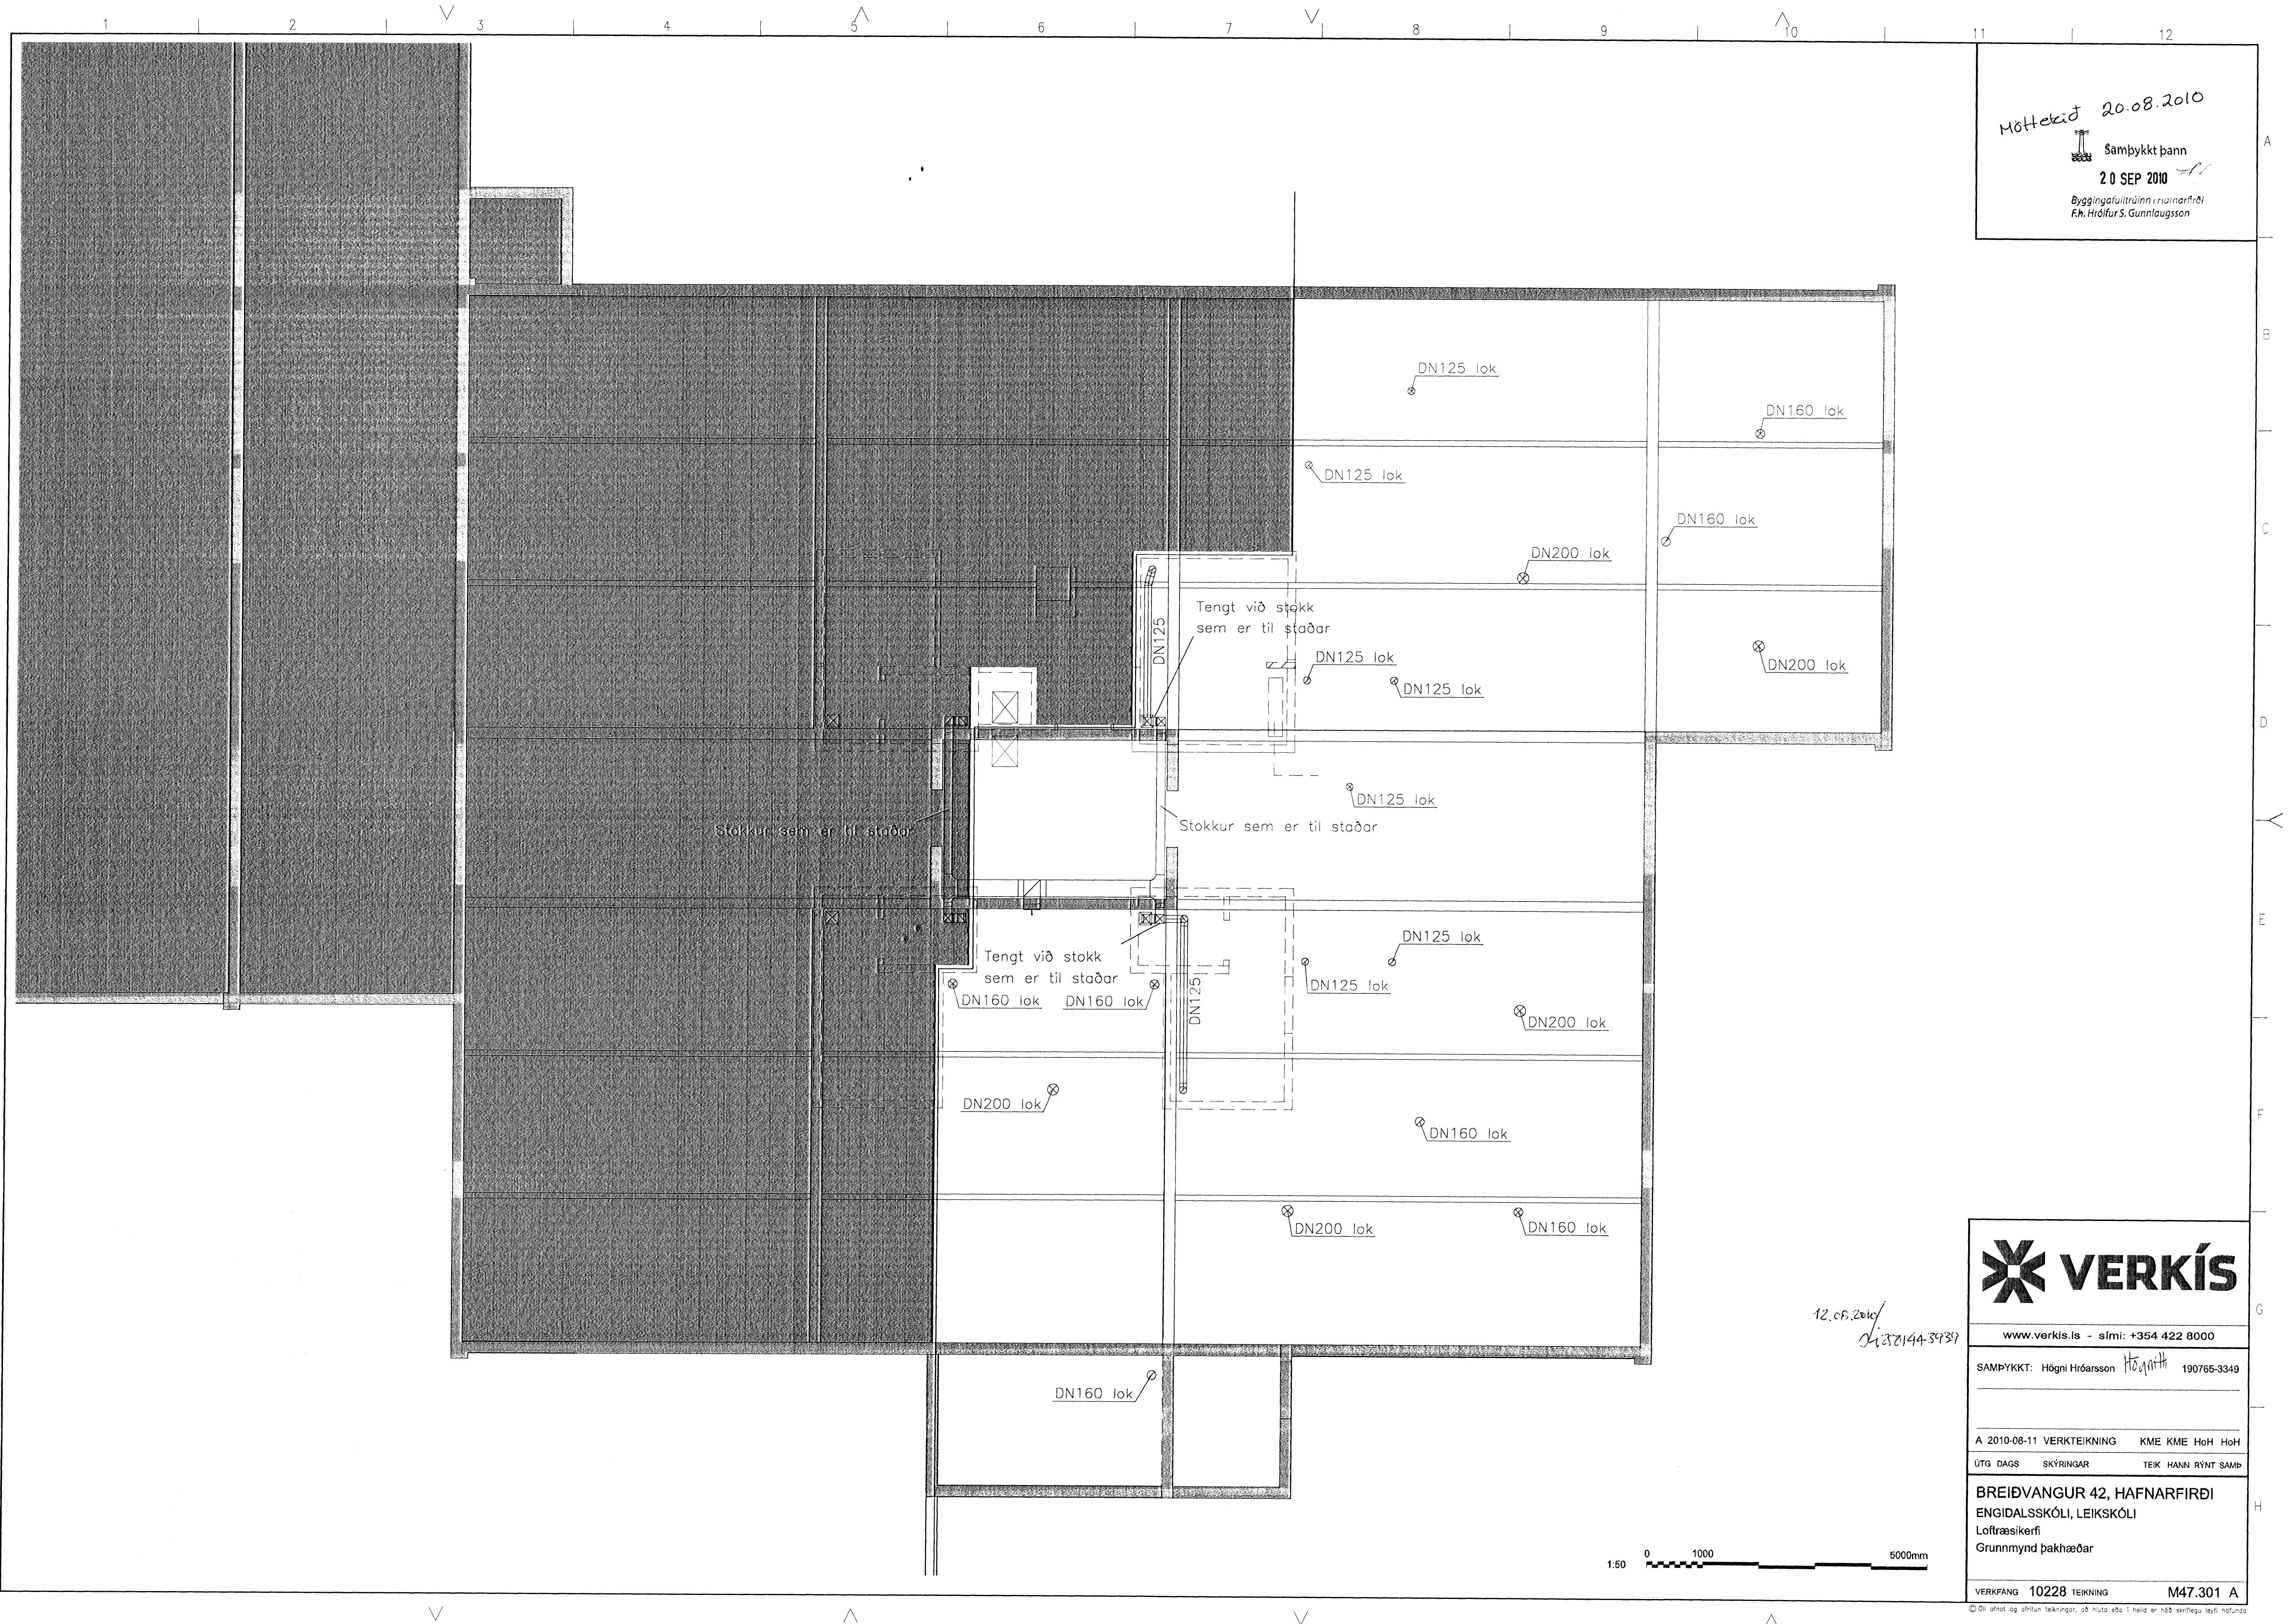

12.08.2010
144-3939



www.verkis.is - sími: +354 422 8000


SAMÞYKKT: Högni Hróarsson Högni 190765-3349

A 2010-08-11 VERKTEIKNING KME KME HoH HoH

ÚTG DAGS SKÝRINGAR TEIK HANN RÝNT SAMÞ

BREIÐVANGUR 42, HAFNARFIRÐI
ENGIDALSSKÓLI, LEIKSKÓLI
Loftræsikerfi
Grunnmynd þakhæðar

VERKFANG 10228 TEIKNING M47.301 A

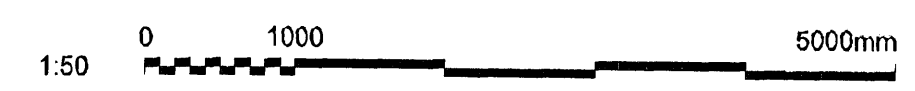

© Öll afrit og afritun tekninga, að hluta eða í heild er höfð skriflega tekið höfundar.