

Mótteld 20.08.2010

Samþykkt þann  
**20 SEP 2010**  
 Byggingarstjórnun...  
 F.h. Hrólfur S. Gunnlaugsson

ÖHREYFET

LOFTLUGA


Svanaháls á vegg

Útloftun tæknirýmis í kjallar undir gólfi


**SKÝRINGAR**

Mál sem sýna hvar ristar skulu staðsettar eru til viðmiðunar. Ristarnar skulu staðsettar nákvæmar í miðjar "Heraklith" plötur í lofti og með tilliti til ljósa.

**SNID Í INNBLÁSTURSRIST**  
 1:20

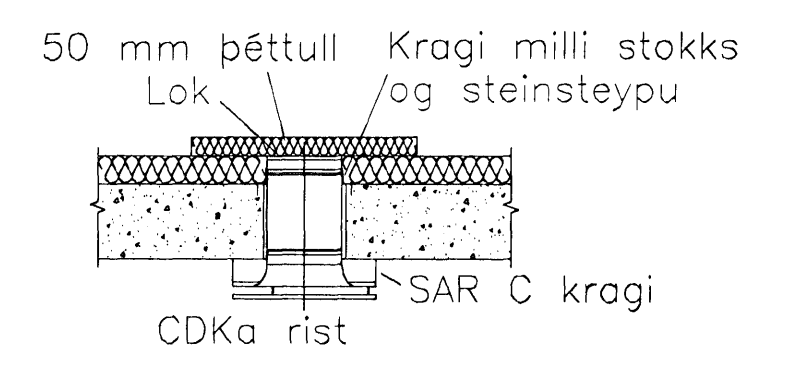

**SNID Í ÚTSOGSRIST**  
 1:20

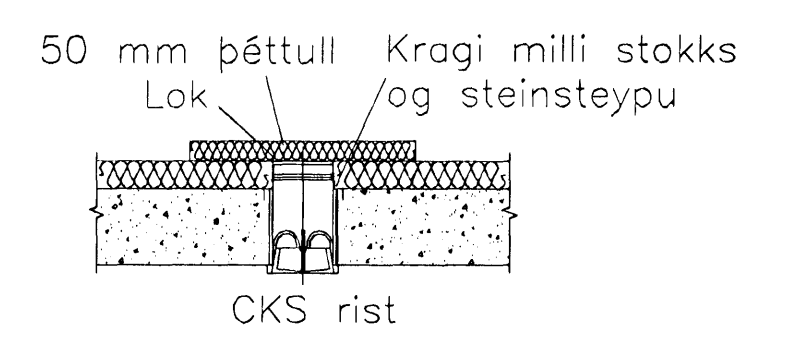


www.verkis.is - sími: +354 422 8000

SAMÞYKKT: Högni Hróarsson HögniH 190765-3349

A 2010-08-11 VERKTEIKNING KME KME HoH HoH  
 ÚTG DAGS SKÝRINGAR TEIK HANN RYNT SAMB

**BREIÐVANGUR 42, HAFNARFIRÐI**  
 ENGIDALSSKÓLI, LEIKSKÓLI  
 Lofttræsikerfi  
 Grunnmynd 1. hæðar

VERKFANG 10228 TEIKNING M47.201 A

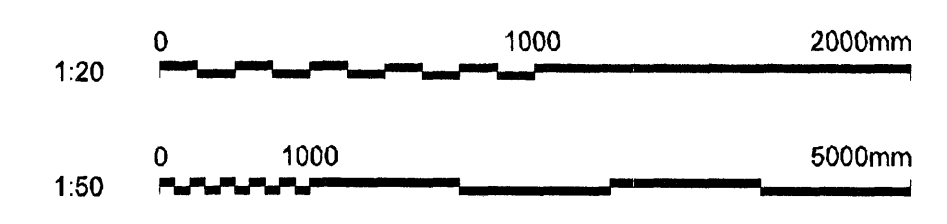

12.08.2010  
 H 252144-3737