


Móttækið 20.08.2010
 Samþykkt þann
 20 SEP 2010
 Byggingafultrúinn / ríðanarfróði
 F.A. Hrólfur S. Gunnlaugsson

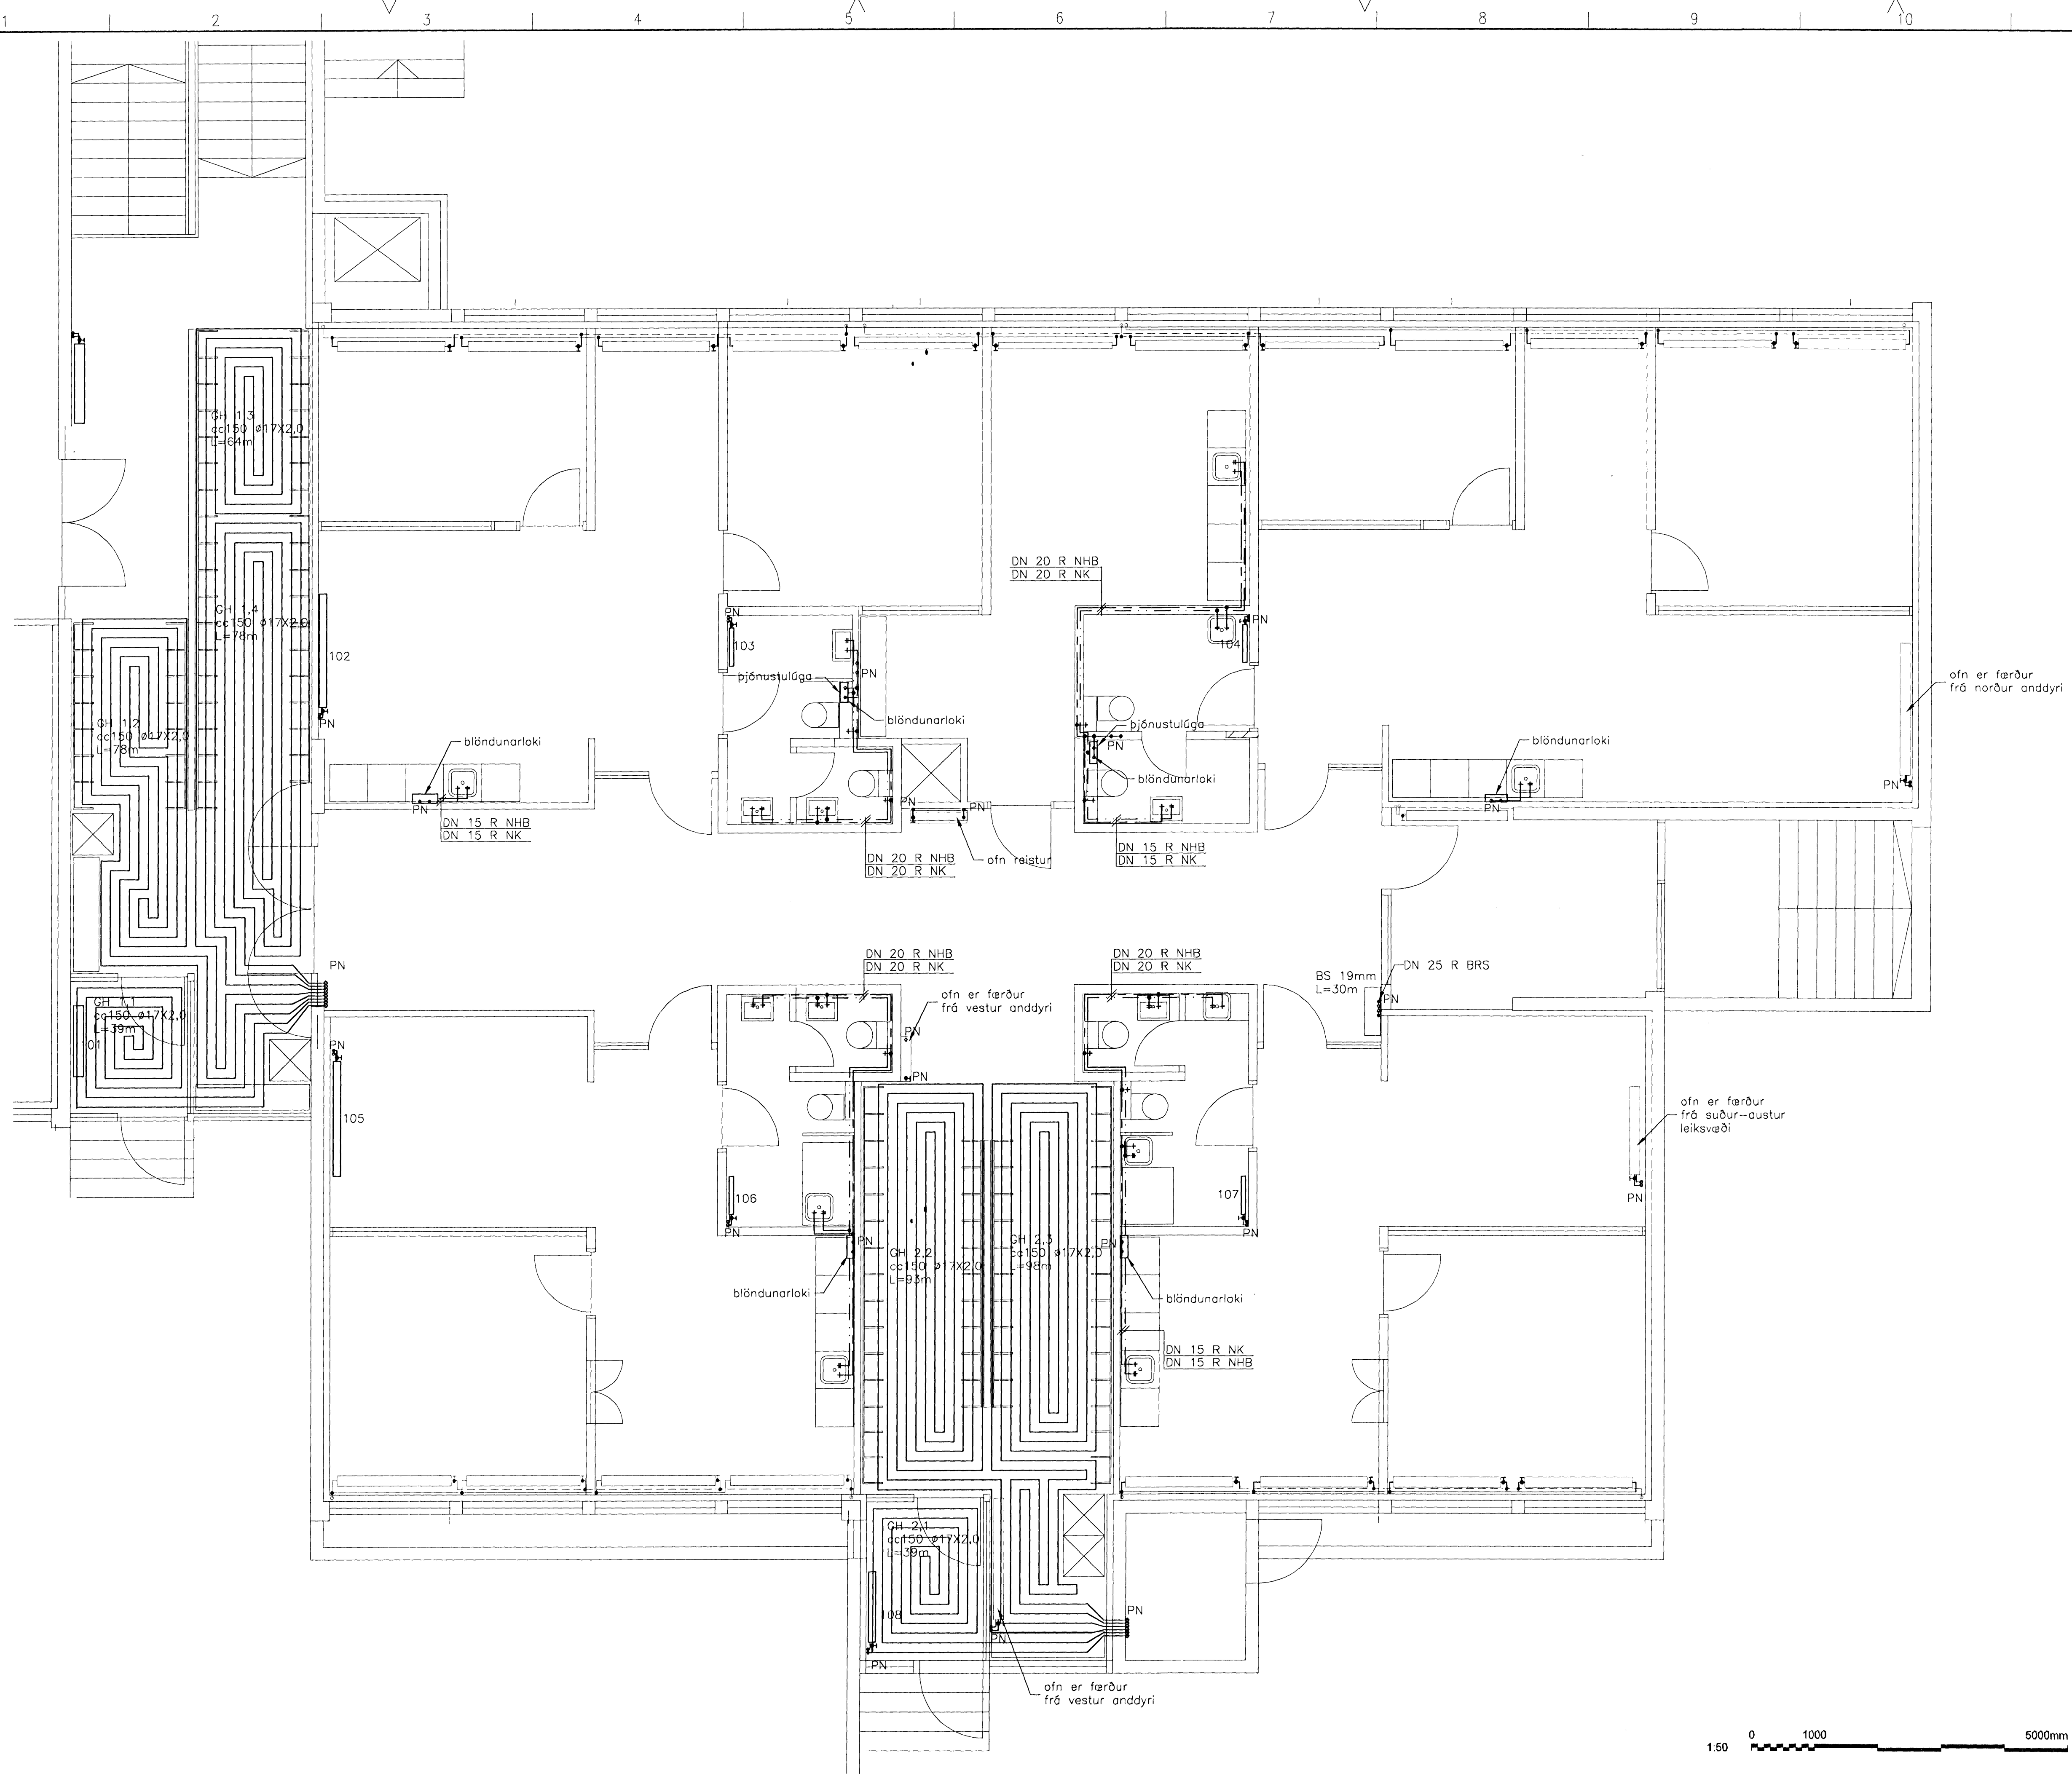

VERKÍS

www.verkis.is - sími: +354 422 8000

SAMÞYKKT: Högni Hróarsson *Högni* 190765-3349

12.08.2010
h. 258144-3737

A 2010-08-11 VERKTEIKNING AdAA AdAA HoH HoH
 ÚTG DAGS SKÝRINGAR TEIK HANN RÝNT SAMÞ

BREIÐVANGUR42, HAFNARFIRÐI
 ENGIDALSSKÓLI, LEIKSKÓLI
 Neyslu- og hitalagnir
 Grunnmynd 1. hæð

VERKFANG 10228 TEIKNING M43.201 A



© Öll áhrif og áföllun teikningar, að hluta eða í heild er höfð samþykkuð hefti höfundar