


Móttakið 20.08.2010
 Samþykkt þann
20 SEP 2010
 Bygginguvarnarmáttarfrófi
 Fh. Hrólfur S. Gunnlaugsson

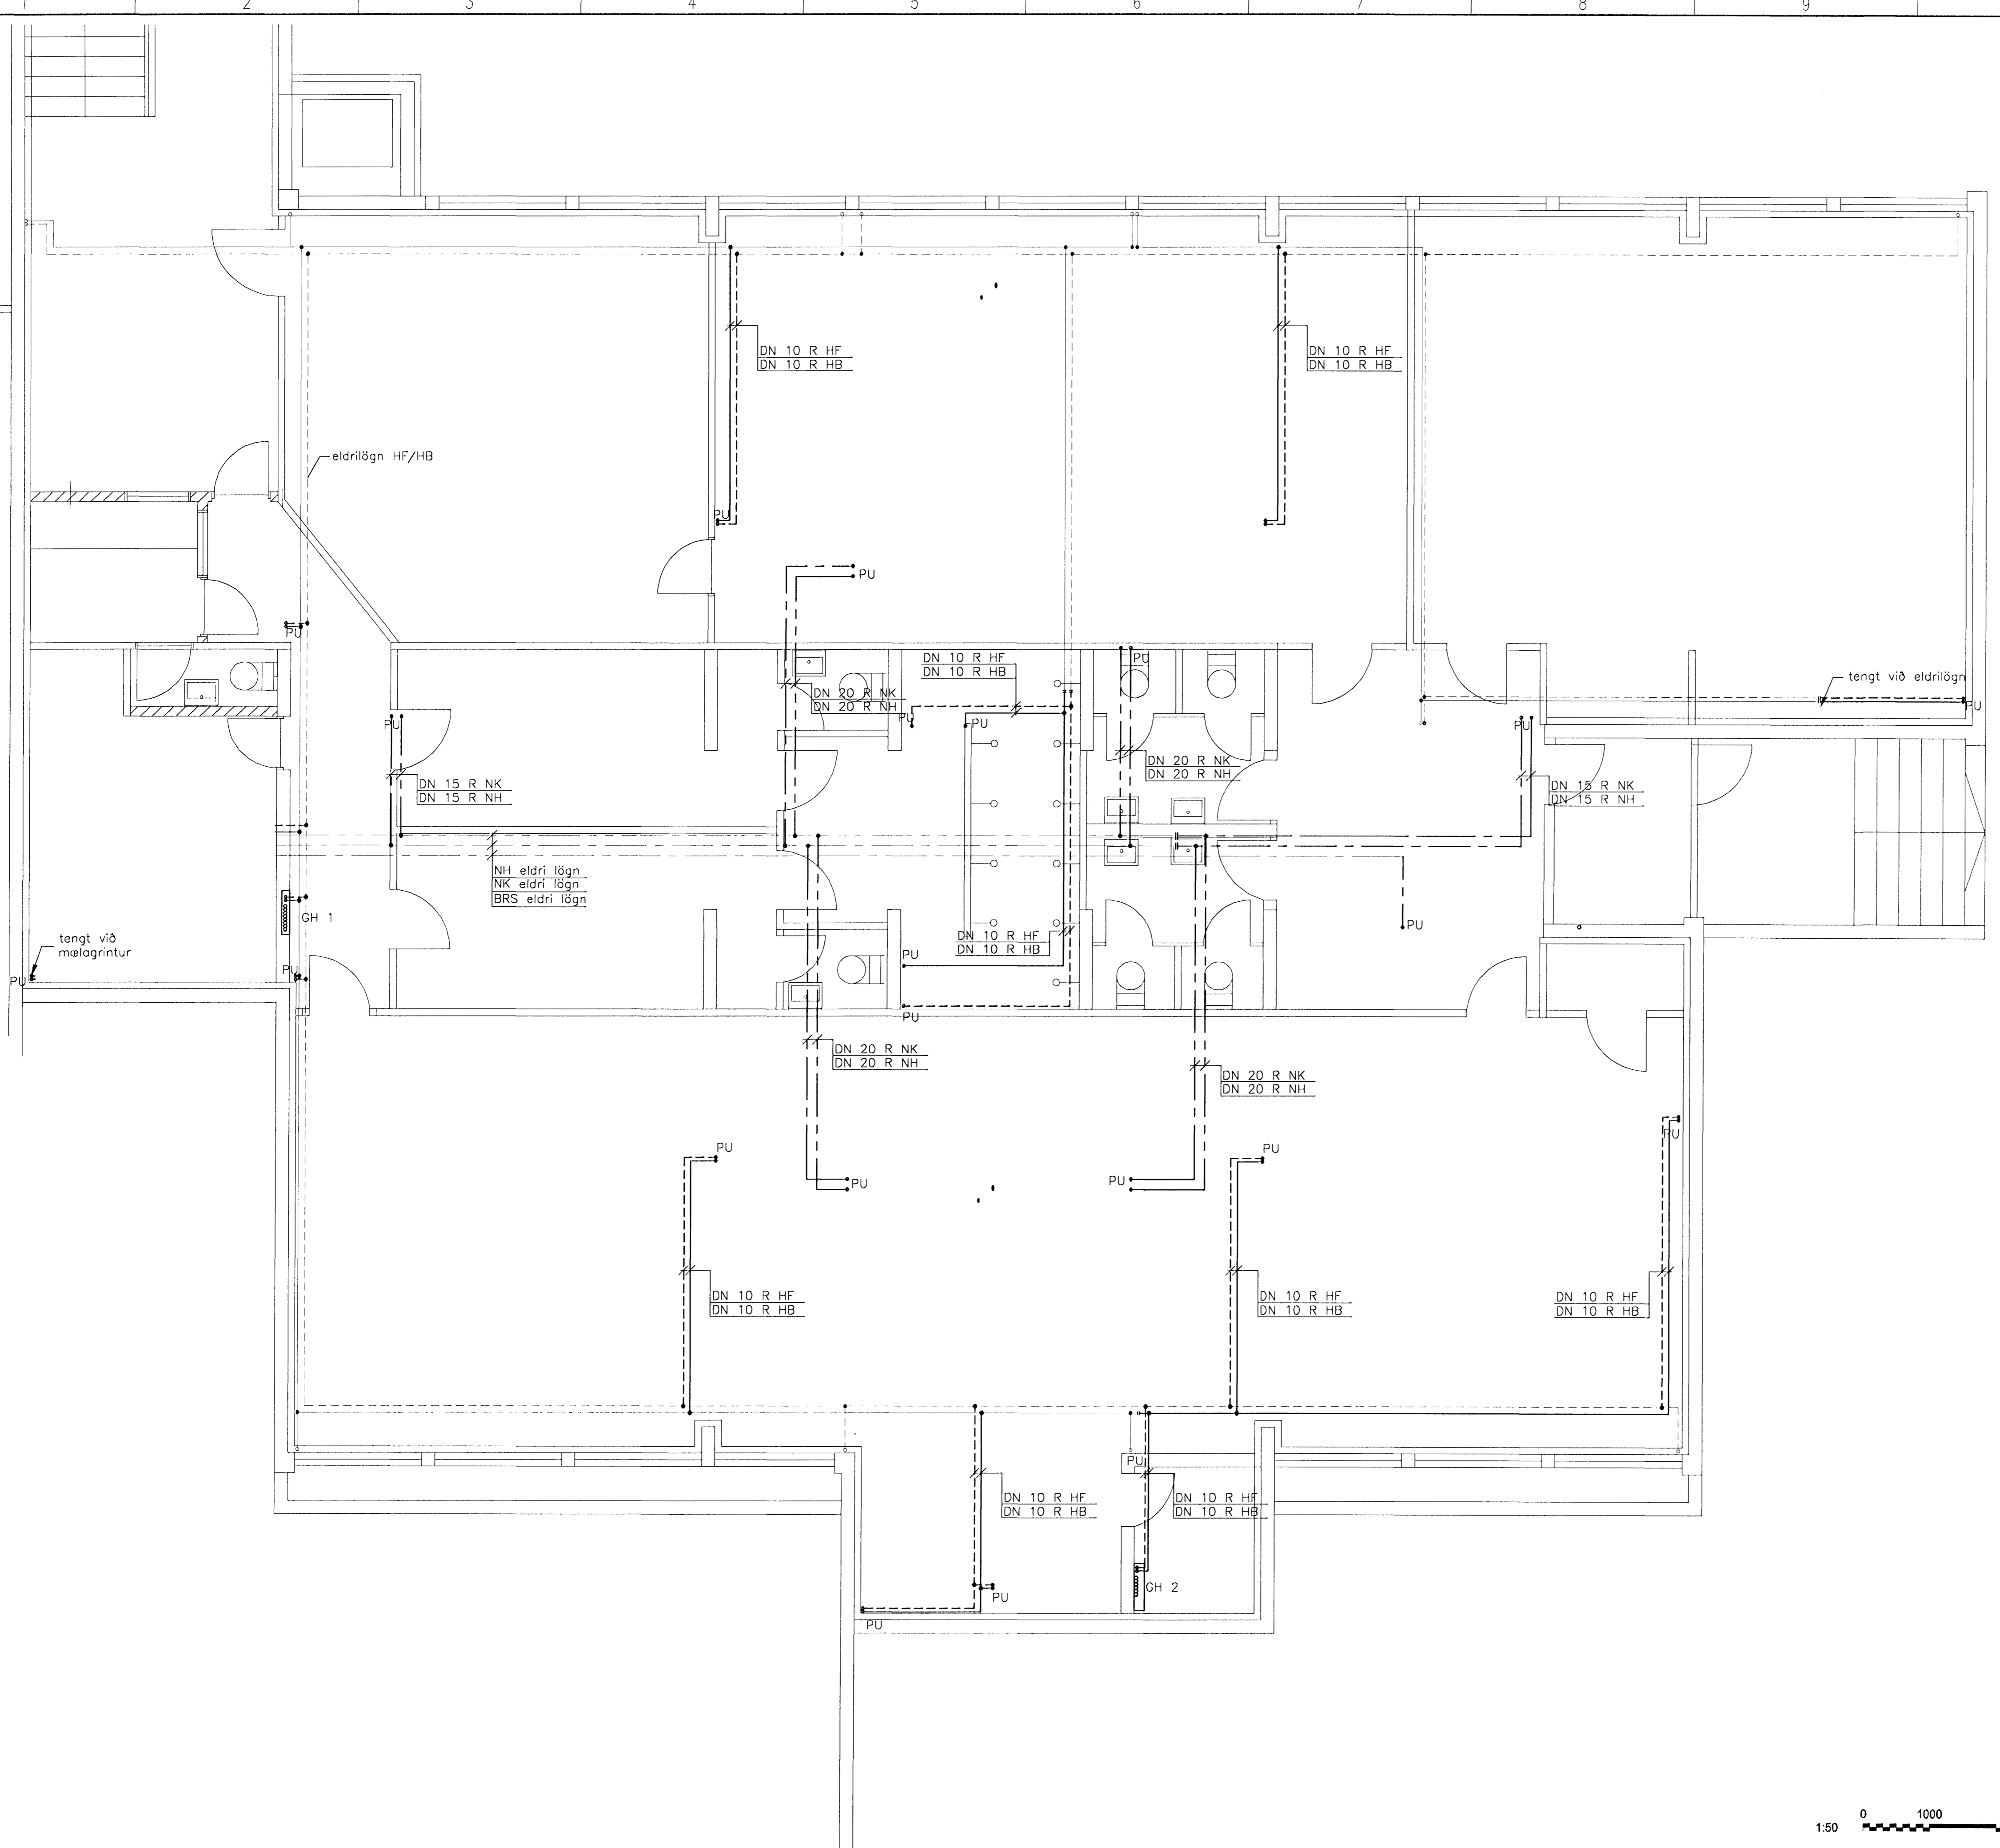

www.verkis.is - sími: +354 422 8000


SAMÞYKKT: Högni Hróarsson 190765-3349

12.08.2010
 h. 20144-2937

A 2010-08-11 VERKTEIKNING AdAA AdAA HoH HoH

ÚTG DAGS SKÝRINGAR TEIÐ HANN RÝNT SAMÞ

BREIÐVANGUR 42, HAFNARFIRÐI
 ENGIDALSSKÓLI, LEIKSKÓLI
 Neyslu- og hitalagnir
 Grunnmynd jarðhæð

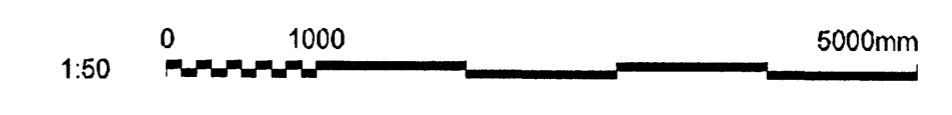

VERKFAÐ 10228 TEIKNING M43.101 A

© Öll rétt og skrátt teikningar, að hluta eða í heild er höfð skriflegu leyfi höfundar