
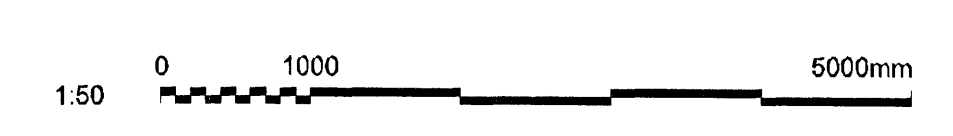


Móttelid 20.08.2010
 Samþykkt bann
 20 SEP 2010
 Byggingafráttáknir og Hönnun
 F.H. Hrólfur S. Gunnlaugsson

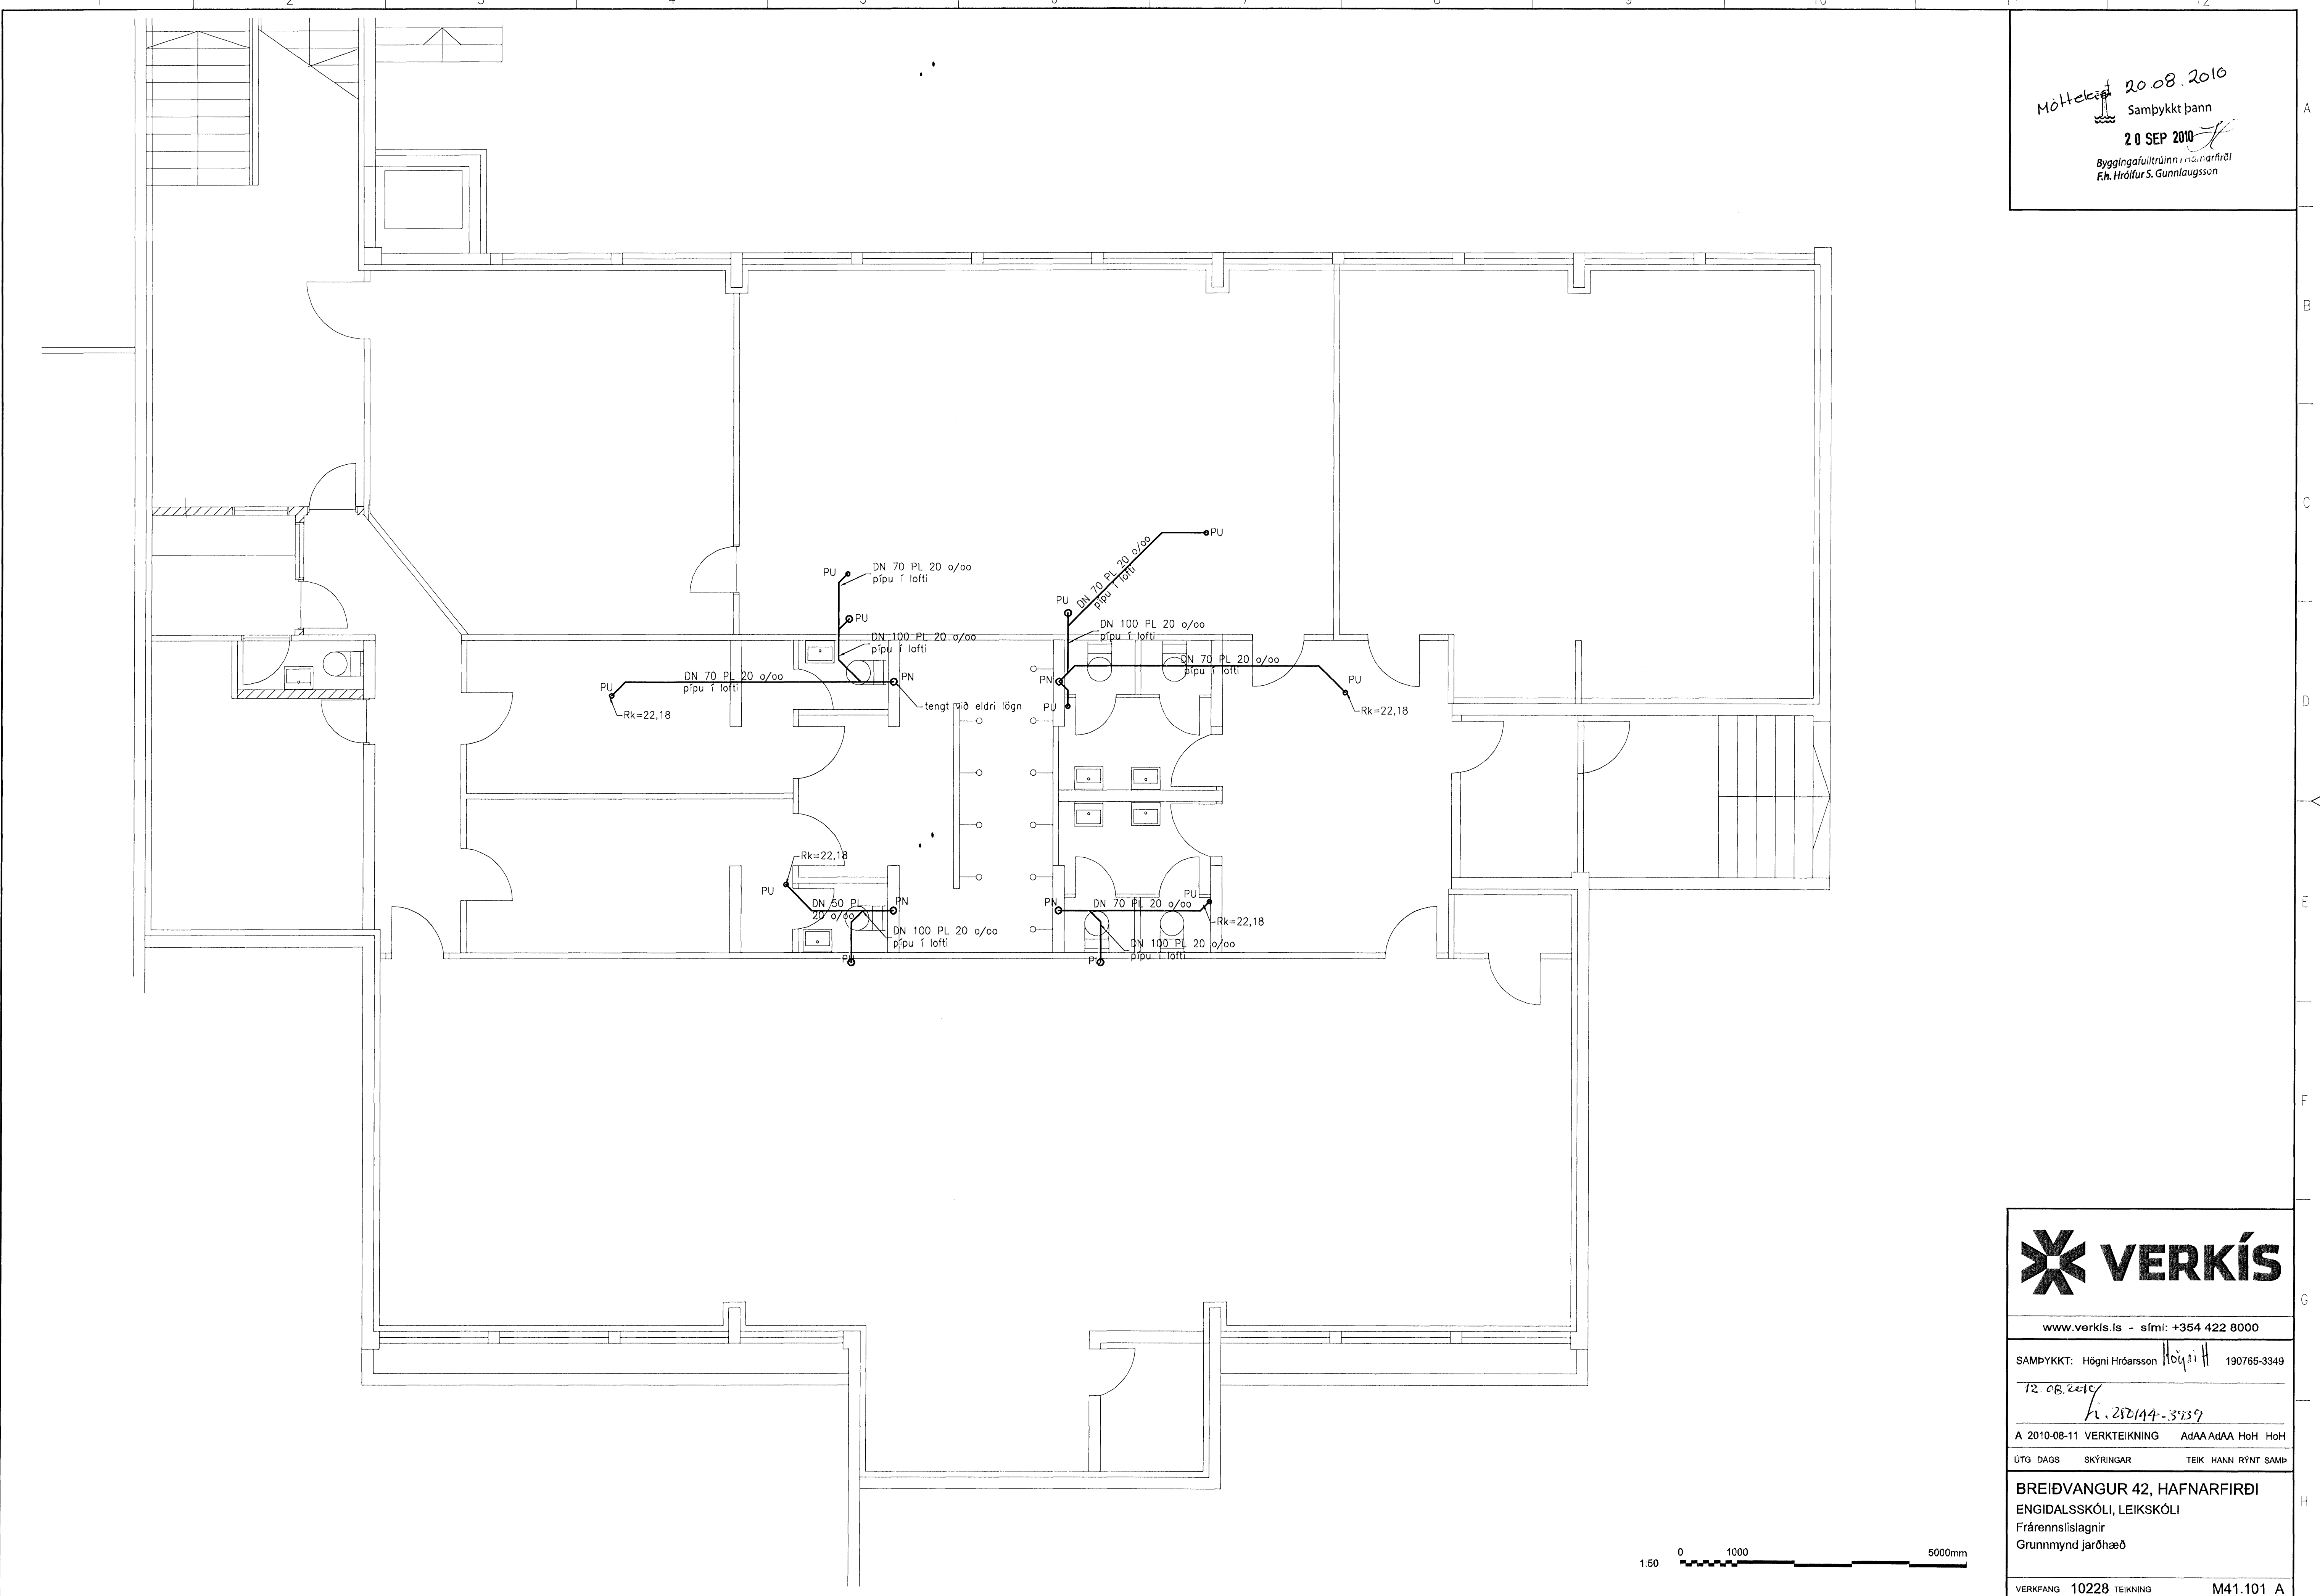

VERKÍS

www.verkis.is - sími: +354 422 8000

SAMÞYKKT: Högni Hróarsson Högni H 190765-3349

12.08.2010
 n. 210144-3139

A 2010-08-11 VERKTEIKNING AdAAAdAA HoH HoH

ÚTG DAGS SKÝRINGAR TEIÐ HANN RÝNT SAMÞ

BREIÐVANGUR 42, HAFNARFIRÐI
 ENGIDALSSKÓLI, LEIKSKÓLI
 Frárennisslagir
 Grunnmynd jarðhæð

VERKFAÐ 10228 TEIKNING M41.101 A

© Öll rétt og áfrun teikningar, að hluta eða í heild er höfð skriflegu leyfi höfundar