


Móttelad Sagbykkirbani
 20 SEP 2010
 Einar Gunnarinn í Hafnarfirði
 f.n. Hrölfur S. Gunnlaugsson

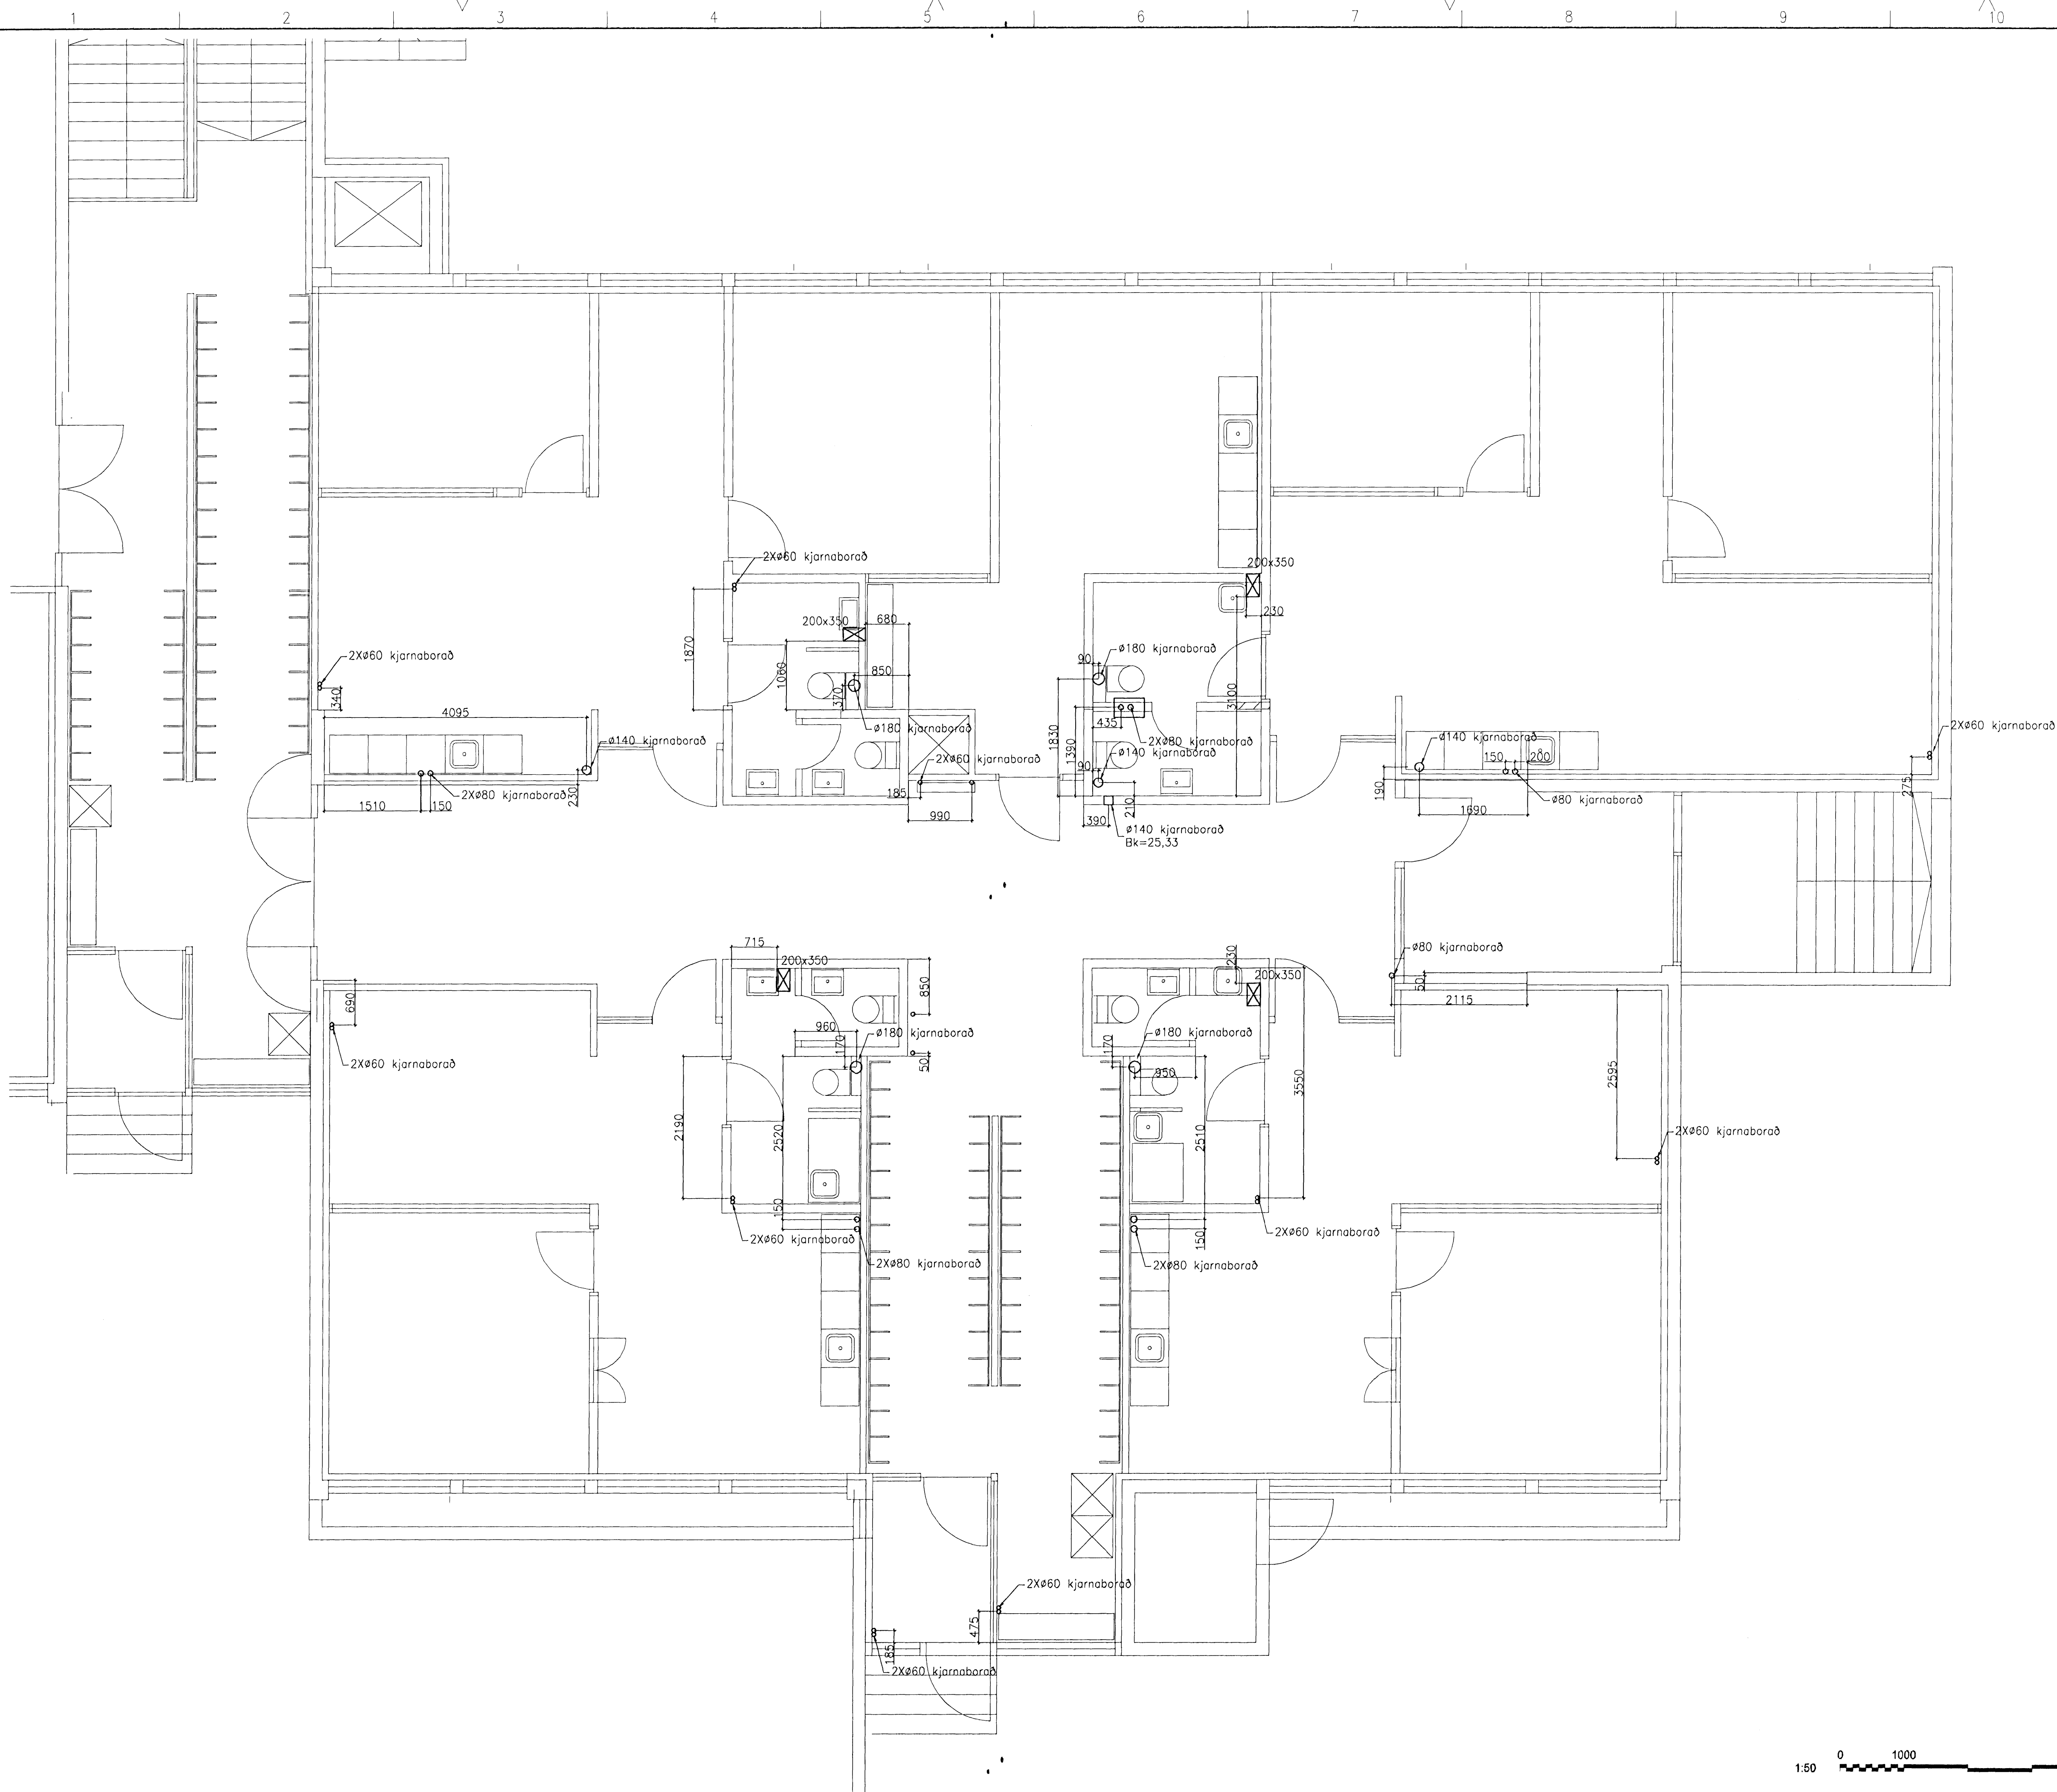

www.verkis.is - sími: +354 422 8000

SAMPYKKT: Högni Hróarsson Högni 190765-3349

12.08.2010
 H. 230141-347359

A 2010-08-11 VERKTEIKNING AdAAAdAA HoH HoH

ÚTG DAGS SKÝRINGAR TEIK HANN RÝNT SAMP

BREIÐVANGUR 42, HAFNARFIRÐI
 ENGIDALSSKÓLI, LEIKSKÓLI
 Gataplan
 Grunnmynd 1. hæð

VERKFANG 10228 TEIKNING C51.201 A



© Öll árit og afritun teikningar, að hluta eða í heild er höfð skriflega í höfunda