



Samþykkt þann

20 SEP 2010

Byggingafulltrúinn / Hafnarfirði  
F.h. Hrólfur S. Gunnlaugsson

### SKÝRINGAR:

Allt efni í ofnakerfi skal vera vottað.


———— táknaframsarlögn  
----- tákna bakrásarlögn

Ofnagningar skulu vera lagðar úr svörtum rörum. Innra þvermál röra er gefið upp á teikningum. Pípur eru festar ofan á steypta plötu og leggjast lóðrétt í kverk á stigagangi. Þrýstiprófa skal ofnakerfið með 9 bar þrýstingi í samræði við kröfur framleiðanda röra.


Á hvern ofn komi stillit, loftskrúfa og hitastýrður ofnloki. Staðsetning og gerðir, sjá ofnatöflu.

Hitafall fyrir hitaveitu er 40° C.

Efni og vinna skal vera í samræmi við gildandi reglugerðir og staðla um hitalagnir. Tengistútar á ofnum eru DN10. Pípur skal einangra með 20mm glerullarhólkum. Pípur í stiga skulu leggjast í stökk.

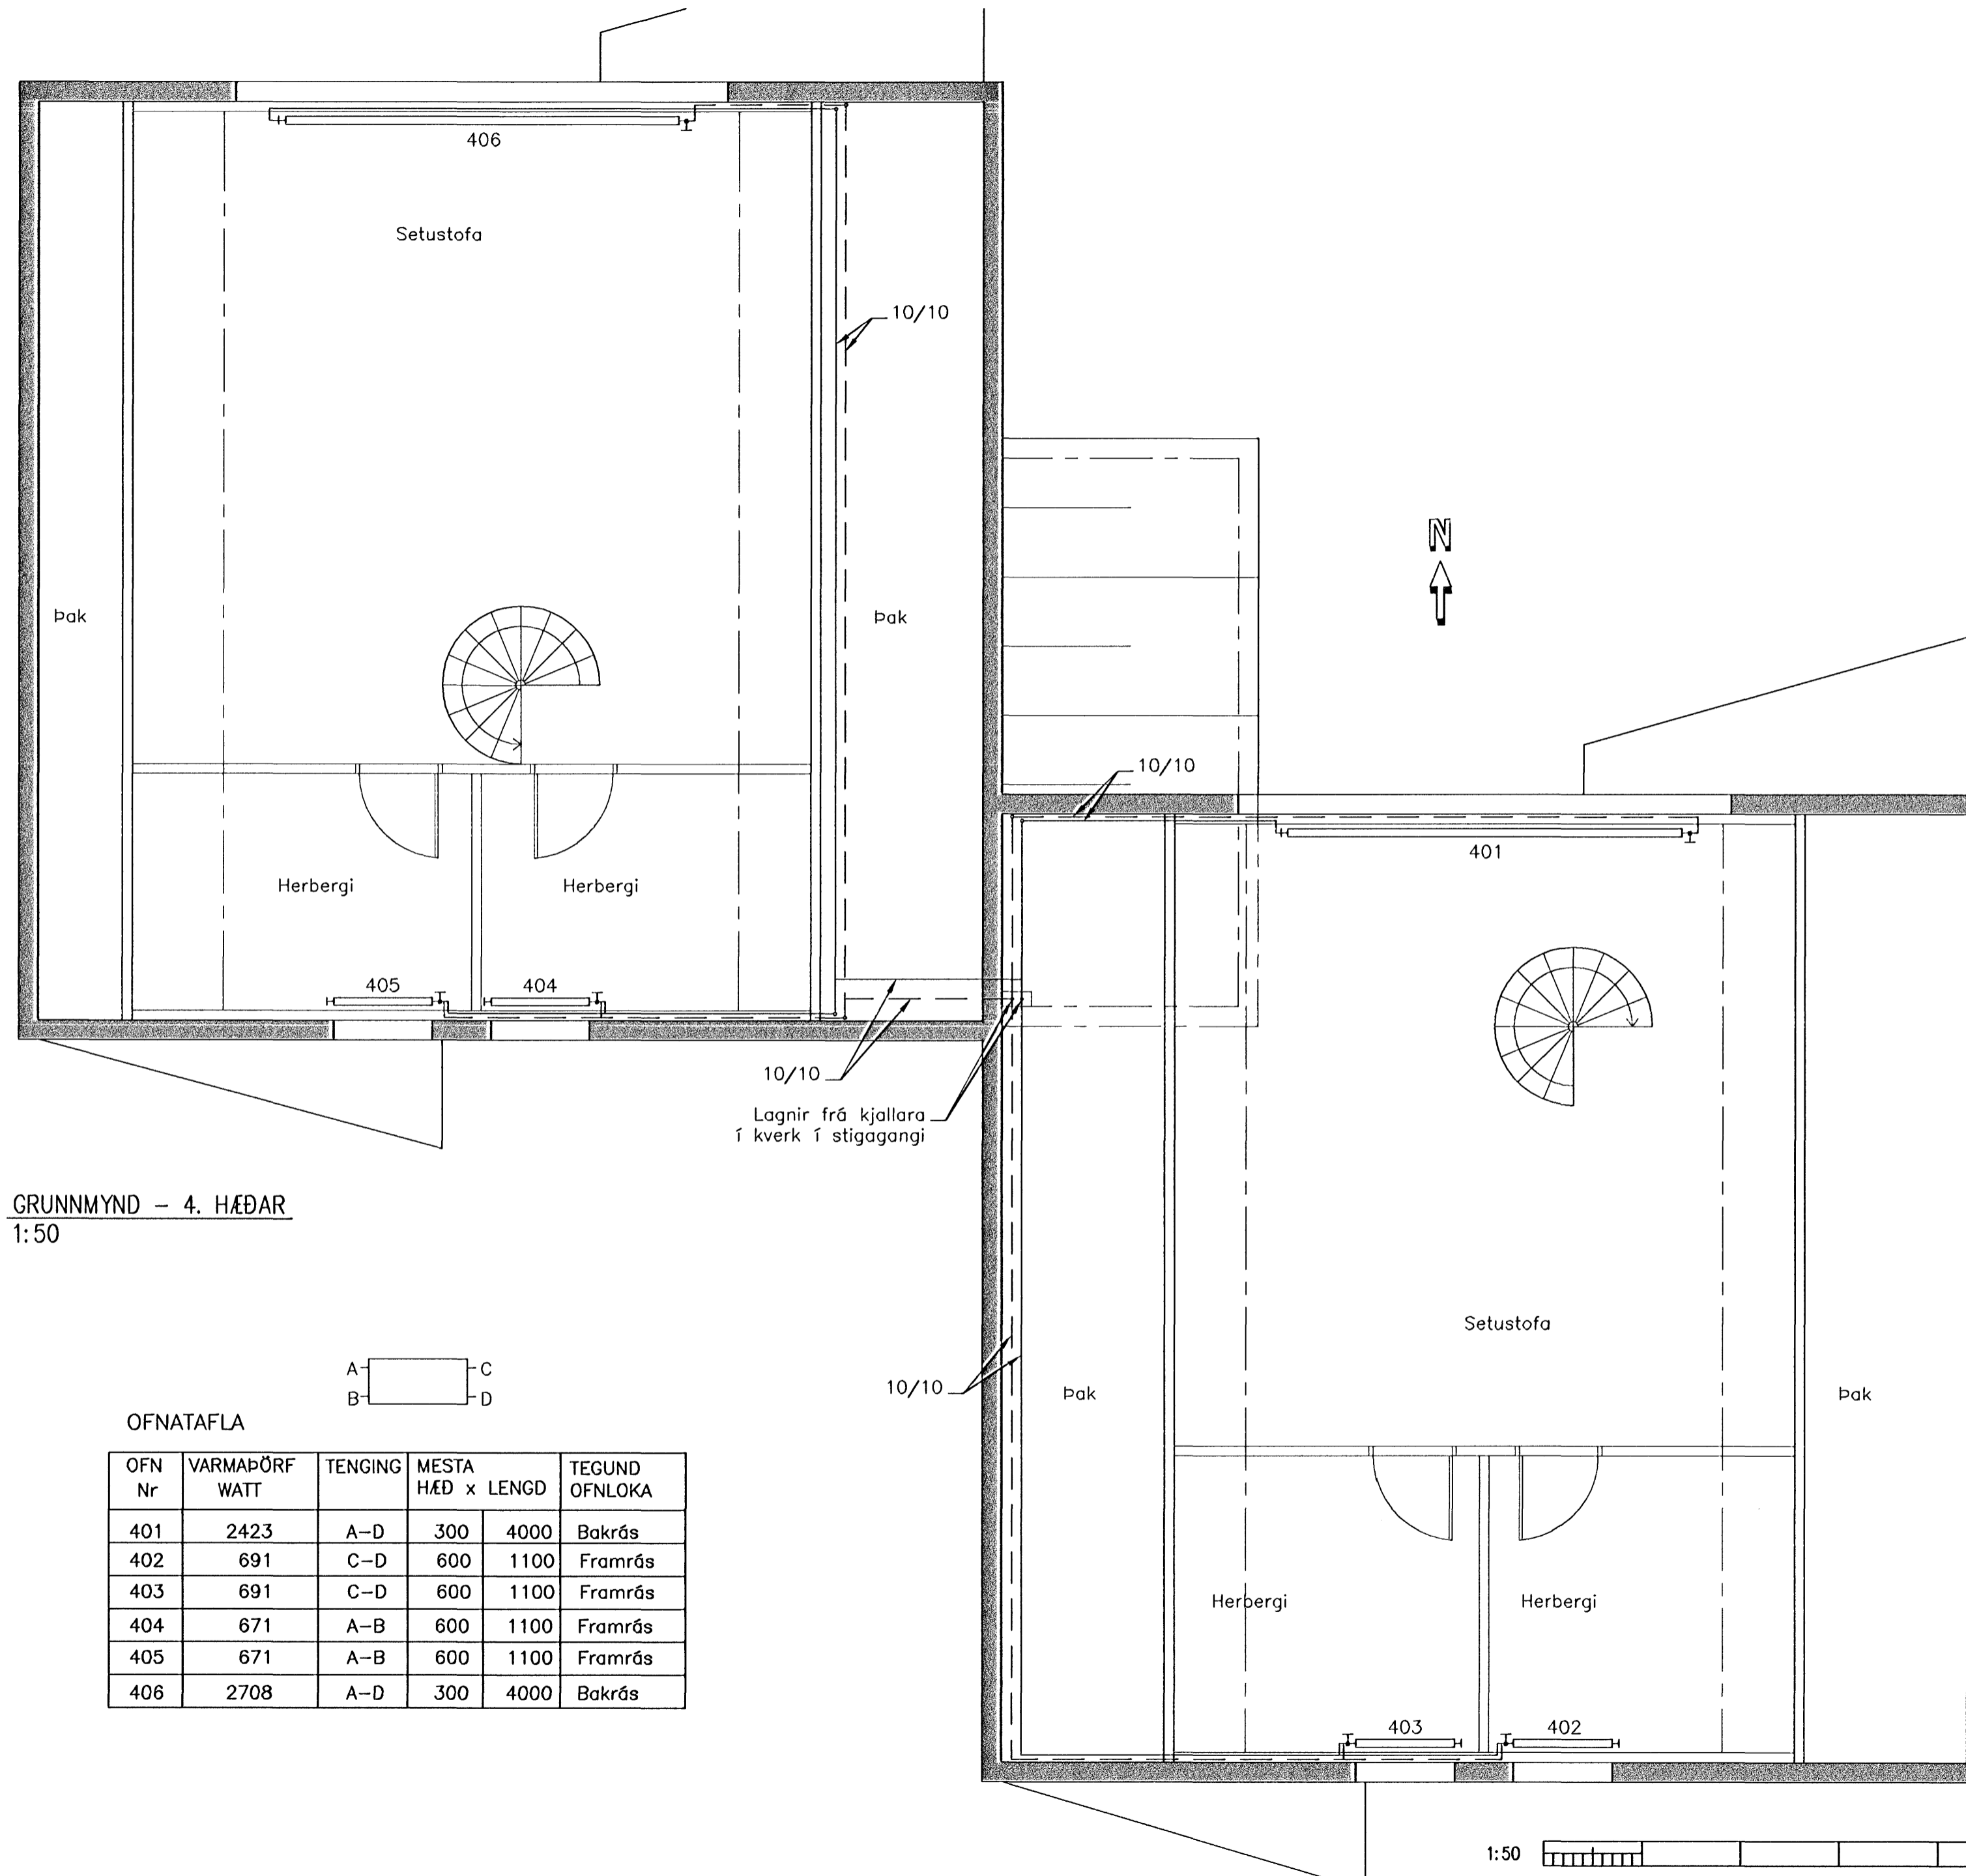

GRUNNMYND - 4. HÆÐAR  
1:50

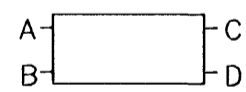

#### OFNATAFLA

OFN Nr	VARMAPÖRF WATT	TENGING	MESTA HÆÐ x LENGD	TEGUND OFNLOKA
401	2423	A-D	300 x 4000	Bakrás
402	691	C-D	600 x 1100	Framrás
403	691	C-D	600 x 1100	Framrás
404	671	A-B	600 x 1100	Framrás
405	671	A-B	600 x 1100	Framrás
406	2708	A-D	300 x 4000	Bakrás



www.verkis.is - sími: +354 422 8000

SAMÞYKKT:

06 060248-3119

2010-09-01

SIJ RK

ÚTG DAGS SKÝRINGAR

TEIK HANN RÝNT SAMÞ

EYRARHOLT 16, HAFNARFIRÐI

BREYTING Á ÞAKRÝMI

Hitalagnir 4. hæð

Grunnmynd

VERKFANG 09455 TEIKNING

M43.002