

Móttelid 02.09.2010




Samþykkt þann

20 SEP 2010

Byggingafultrúinn í Hafnarfirði
F.h. Hrölfur S. Gunnlaugsson

SKÝRINGAR:

Sjá teikningu nr. M43.002

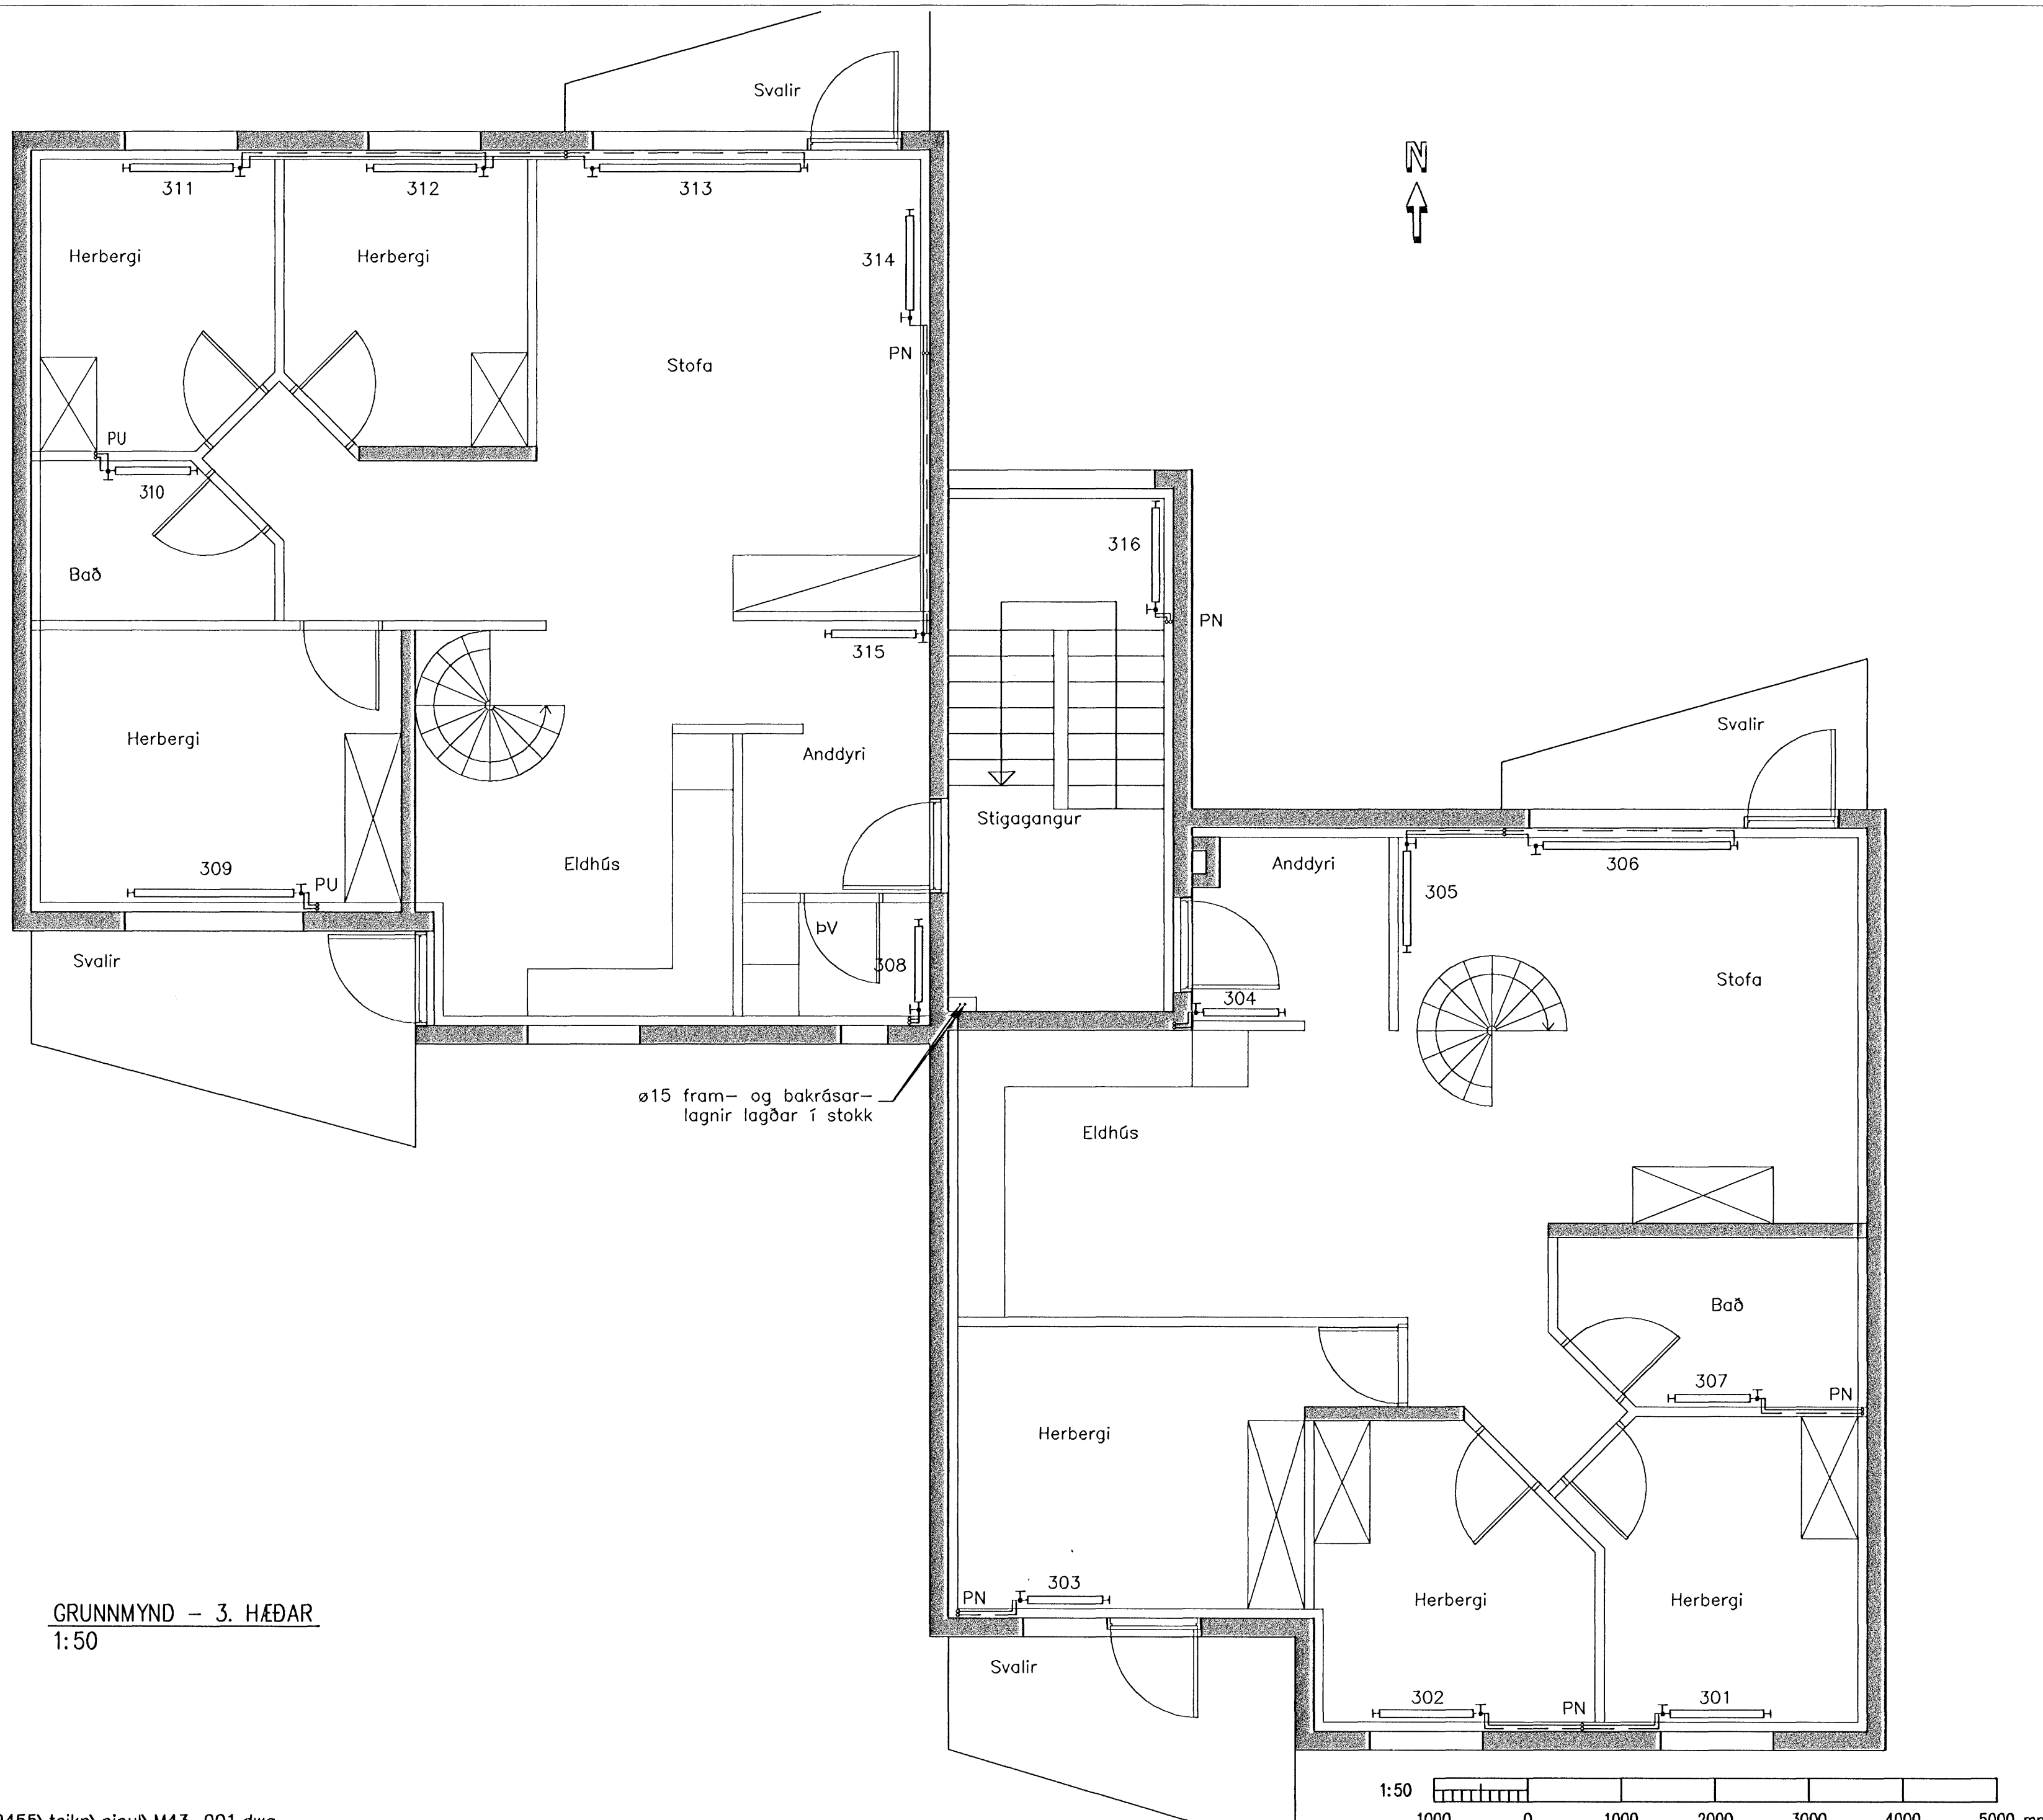

GRUNNMYND - 3. HÆÐAR
1:50



www.verkis.is - sími: +354 422 8000

SAMÞYKKT:

Robur Sveinsson

KL. 060242-3119

2010-09-01

SIJ RK

ÚTG DAGS SKÝRINGAR

TEIK HANN RÝNT SAMÞ

EYRARHOLT 16, HAFNARFIRÐI

BREYTING Á ÞAKRÝMI

Hítalagnir 3. hæð

Grunnmynd

VERKFANG 09455 TEIKNING

M43.001