Móttekið 02.09.2010

Samþykkt þann
20 SEP 2010
Byggingafulltrúinn í Hafnarfirði
F.h. Hrólfur S. Gunnlaugsson

GRUNNMYND ÞAKS, 1:50

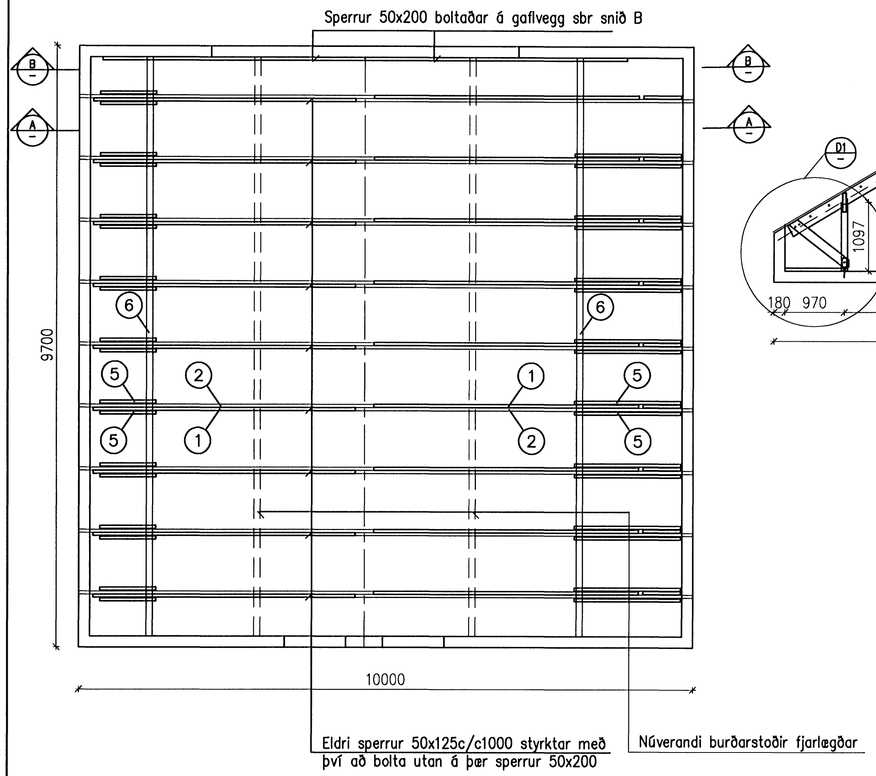

A SNIÐ A–A, 1:50

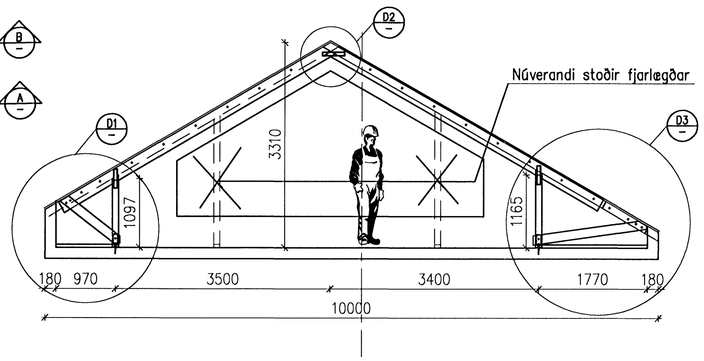

B SNIÐ B–B, 1:50

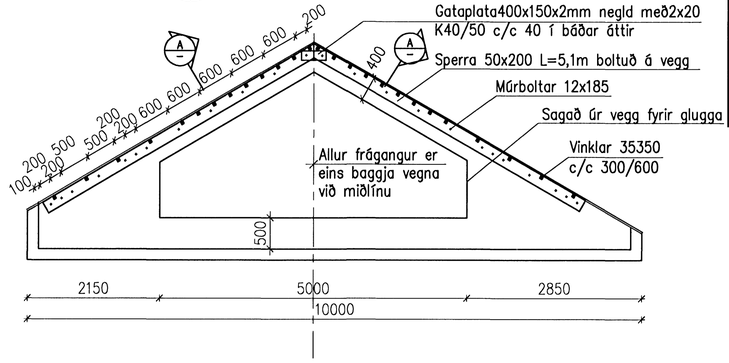

VINKILL BMF 80416, 1:5

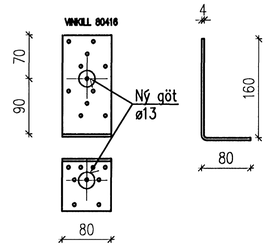

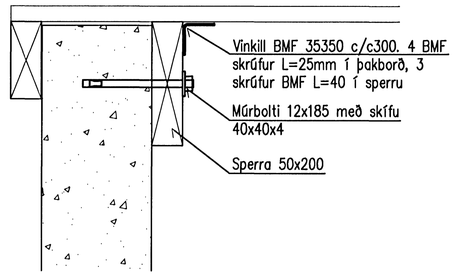

SKÝRINGAR

1. Ný sperra 50x200 L=5,1m.
2. Eldri sperra 50x125.
3. Ný stoð 50x100.
4. Eldri stoð 50x100.
5. Skástífur 50x150.
6. Núverandi fótreim 50x100.
7. Band 50x100 fellt þétt á milli útveggjar og fótreimar.
8. Millilegg 50x125 boltað á eldri sperru.
9. Gataplata 300x60x2 negld með 2x8 kambnöglum 40/50.
10. Gataplata 240x60x2 negld með 2x6 kambnöglum 40/50.
11. Bolti 12 mm með skífu 40x40x4 undir haus og ró (nota má snitttein).
12. Vinkill BMF 80416 með nýjum boruðum götum ø13.
13. Múrbolti M12 L=175 með ró og skífu 40x40x4.
14. Múrbolti M8 L=120.

Mál eru í mm.
Timbur er í flokki C18 (húsþurrt efni).
Allir boltar, rær og skífur skulu vera rafgalvanhúðaðir.

1–1 SNIÐ, 1:10

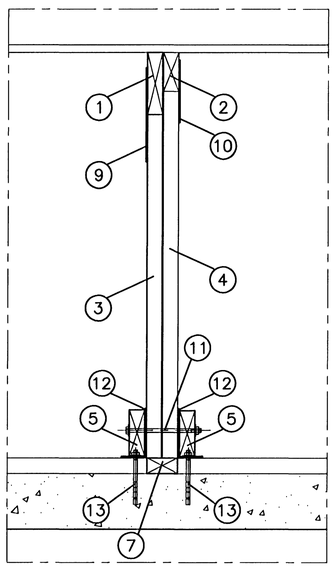

D1 DEILI, 1:10

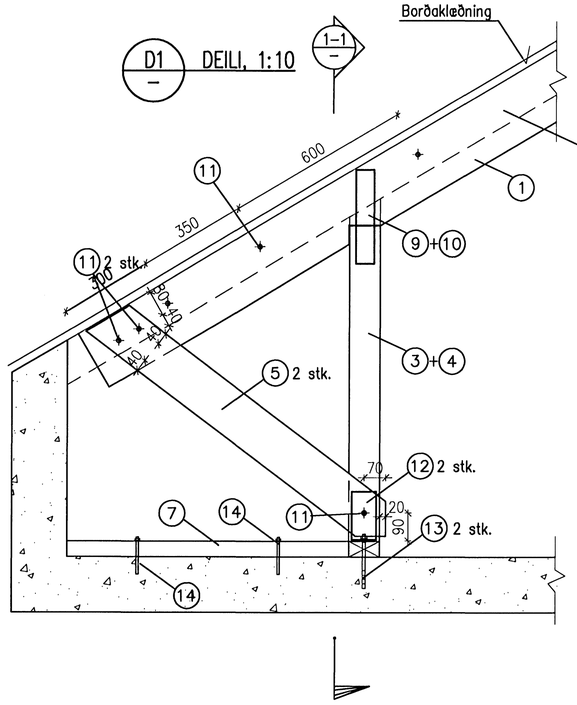

D2 DEILI, 1:10

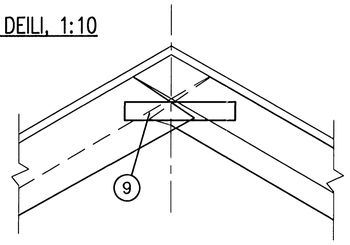

D3 DEILI, 1:10

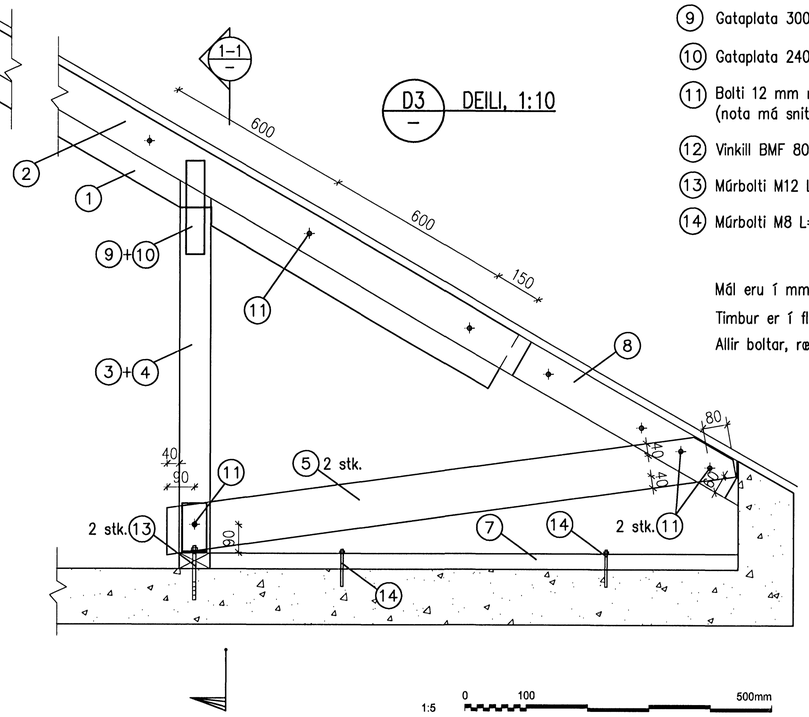

1:5 0 100 500mm
1:10 0 100 500 1000mm
1:50 0 1000 5000mm

VERKÍS
www.verkis.is - sími: +354 422 8000

SAMÞYKKT: F.h. VERKÍS Kristján G. Sveinsson 040856-5529

ÚTG	DAGS	SKÝRINGAR	TEIK	HANN	RÝNT	SAMÞ
A	2010-08-26	VERKTEKNING	SE	SE	KGS	KGS

EYRARHOLT 16, HAFNARFIRÐI
Burðarvirki
Breyting á þaki
Grunnmynd, snið og deili

VERKFANG 09455 TEIKNING C50.201 A

© Öll afnot og afritun teikningar, að hluta eða í heild er hóð skriflegu leyfi höfunda