



Öryggissvæði-mörk

Mörk stúkugólfs fyrir ofan

Mótteláð
13.09.2010

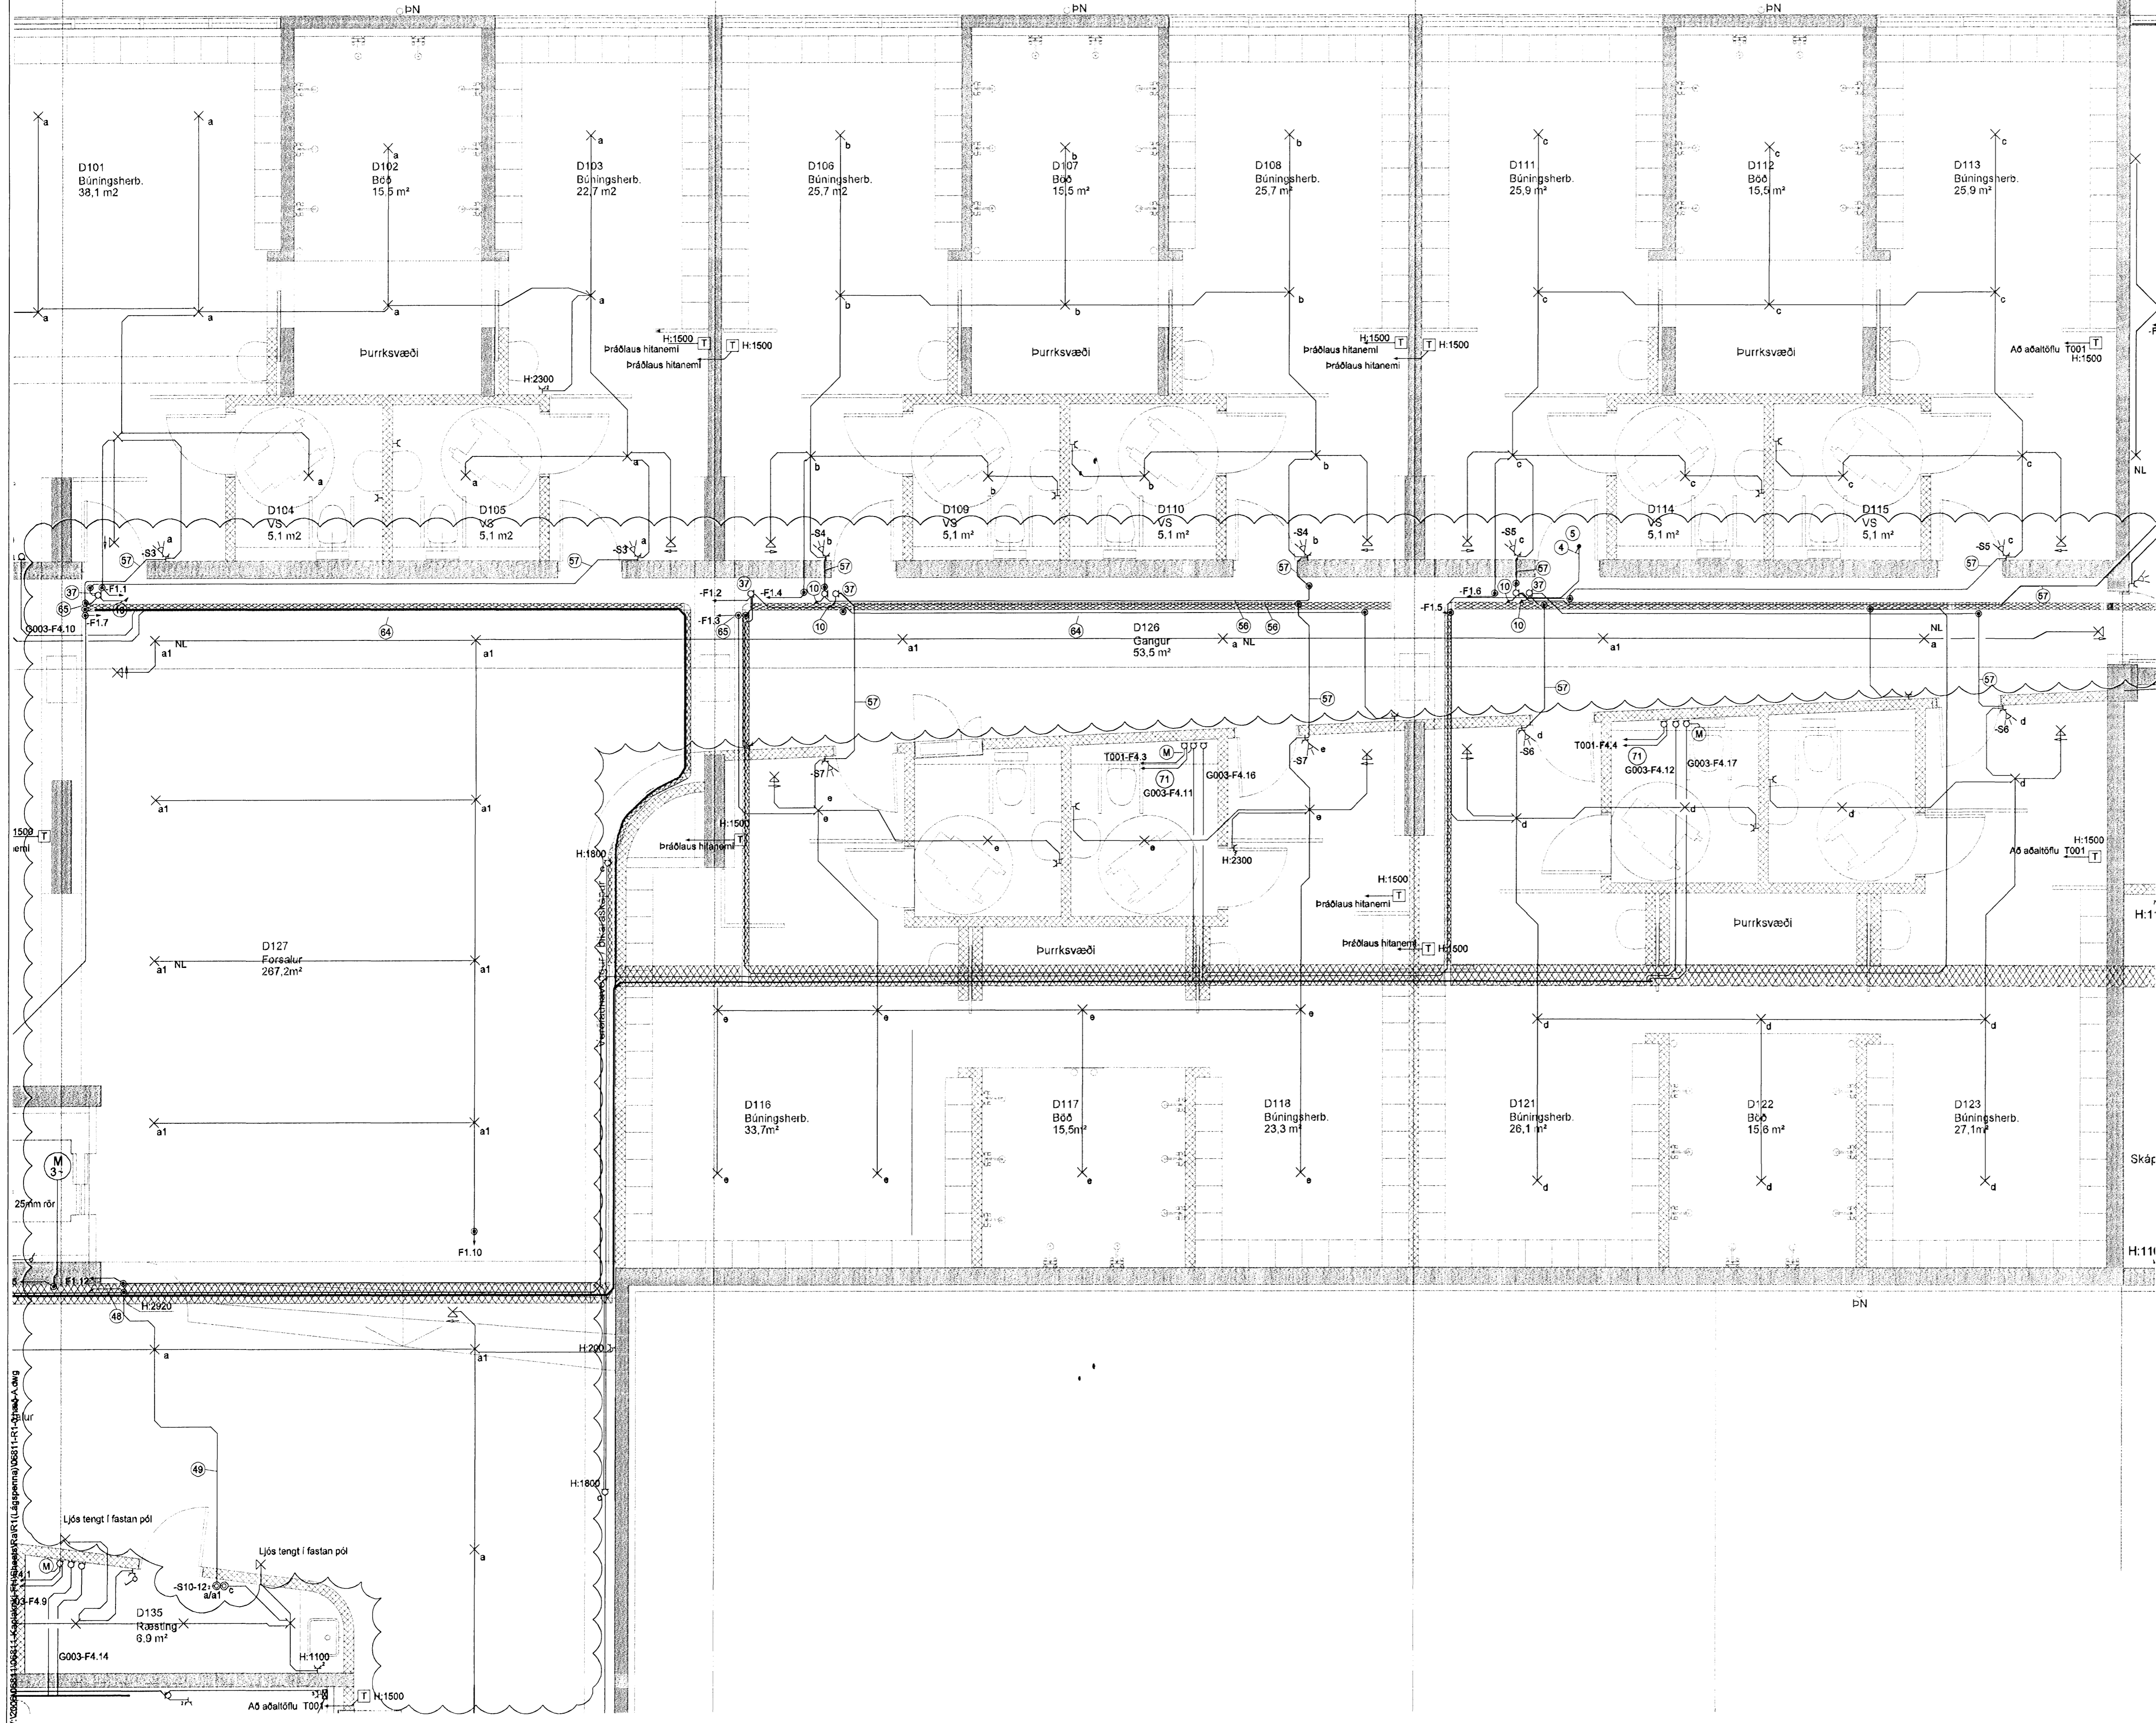

KAPLAKRIKI

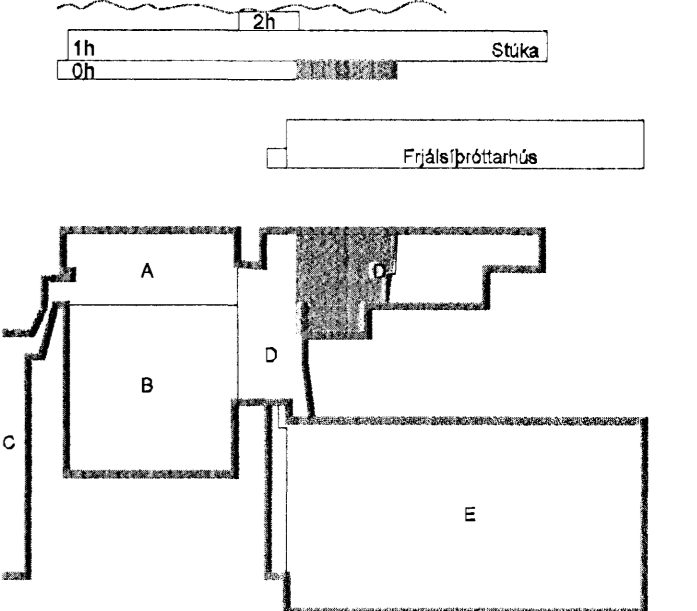

E	02.09.10	Kveikingsbókstafir	BSG/ÖG
D	08.04.09	Braytt lámpaplan (allt) bætt við tenglum	SF/ÖG
C	29.07.08	Bræyting á stígum	SF/ÖG
B	25.02.08	Tæknilymi færlist á teikningu A R104	BG/ÖG
A	27.11.07	Verkefning	RVK/HJ
Útg.	Daga	Skýring	Hannað/Yfirfarð



VERKFRÆÐISTOFA

BÚJARHRAUN 20 • 220 HAFNARFJÖRDUR • KENNIT. 710798-2899
vsb@vab.is Sími 585 8600 Fax 585 9810 www.vsb.is

Áritun sérhönnuðar	Öm Guðmundsson Kt: 220961 2739		
Verkefni	KAPLAKRIKI HAFNARFIRÐI		
Verkhúti	Rafkerfi Lágspenna 0.hæð Grunnmynd		
Hannað	Yfirfarð	Kvartí	Síða
RVK/HJ	RVK/HJ	RVK	1.50 / A1
Daga	Verkefni	Teikning	Útgáfa
30.04.2007	06811	A R103	E