


ALMENNAR SKÝRINGAR

ALLAR PÍPUR Í LÁGSPENNU ERU Ø16 OG VÍR 1,5mm².
 ALLAR PÍPUR Í SMÁSPENNU ERU Ø20
 ALLAR PÍPUR Í STOFNA Í LAGSPENNU SKULU VERA Ø20
 HÆDIR ROFA FRÁ FULLFRÁGENGNU GÓLFI 110cm.
 HÆDIR TENGLA FRÁ FULLFRÁGENGNU GÓLFI 25cm.
 HÆDIR Á SÍMA- (S) SJÓNVARPS- (L) TENGLUM FRÁ FULLFRÁGENGNU GÓLFI 25cm.
 ALLAR PÍPUR ERU MERKTAR MEÐ FJÖLDA VÍRA NEMA ÞÆR SEM ERU MEÐ 3 VÍRA
 ÖLL MÁL ERU FRÁ FULLFRÁGENGNU GÓLFI OG Í MIÐJA DÓS EDA ÚR MIDRI DÓS Í MIÐJA DÓS EDA Í FULLFRÁGENGINN VEGG.
 ÞAR SEM PÍPUR ERU LAGÐAR HLIÐ VIÐ HLIÐ Í LOFTUM EDA VEGGJUM SKAL HAFNA AÐ MINNSTA KOSTI 3cm BIL MILLI RÓRA, ÞANNIG AÐ STEYPA GETI AÐVELDLEGA RUNNID NIÐUR Á MILLI.
 GREINAR ERU EKKI SÝNDAR Í ÖLLUM TILVIKUM AÐ TÖFLU, EN ERU ÞÁ MERKTAR VIÐKOMANDI TÖFLU. DÆMI: GR1 ER Í TÖFLU OG ER GREIN NR.1
 → ÞEAGAR ÖR ER OG MERKT GR.NR ÞÁ FER VIÐKOMANDI GR. Í TÖFLU Í ÍBÚÐINNI
 ÞEAGAR STRIK ER Í GEGNUM TENGIL EDA ROFA ÞÁ ER UM 2 FALDA NEMA ANNAD SÉ TEKID FRAM
 EINFALDUR TVÖFALDUR ÞRÖFALDUR
 TIL SNERTISPENNUVARNAR SKAL NOTA NÚLLUN OG LEKASTRAUMSROFAVÖRN.
 MÁLMHLUTA LAGNA, TÆKJA, LAMPA OG RAFBÚNAÐAR SKAL JARDBINDA VANDLEGA.
 MÁLSTRAUMUR ROFA OG TENGLA SKAL VERA MINNST 10 A.
 JARDBINDA SKAL PÍPUKERFI FYRIR HEITA- OG KALDAVATNSLÖGN.
 ÖLL TÁKN ERU TÁKNRÆN OG BER AÐ SAMRÆMA LAGNIR AÐ TÆKJUM EFTIR AÐSTÆÐUM Á STAÐNUM OG EFTIR SÉRTEIKNINGUM.

SETJA SKAL SÖKKULSKAUT Í GRUNN SJÁ NÁNARI ÚFARSLU Í TÆKNLEGR TENGISKILMÁLAR TEKNING D 11.1996 H1

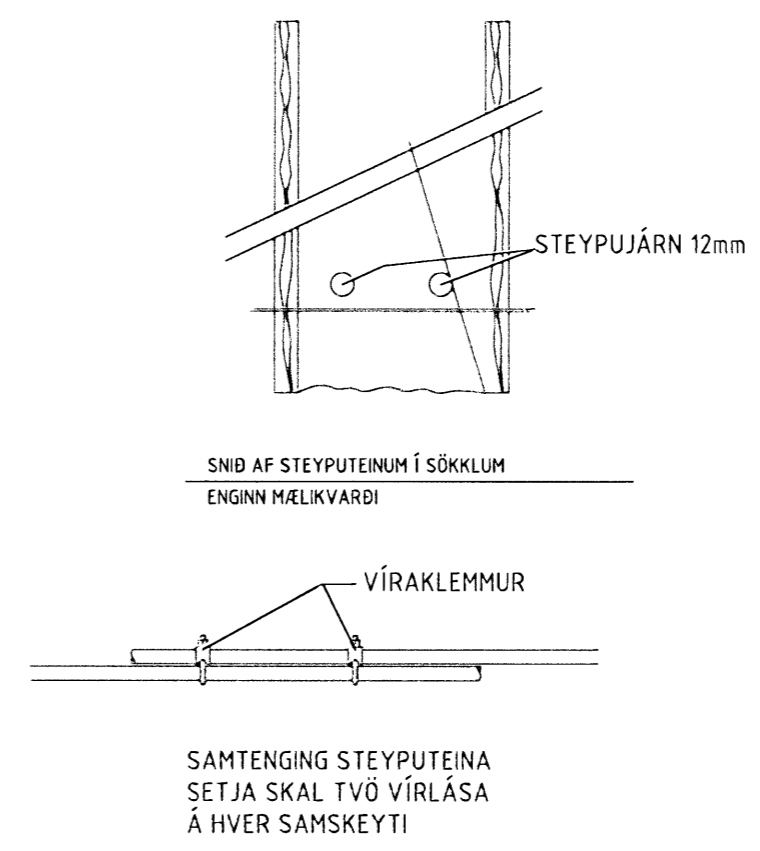

Sökkulskaut

Verkefni Fjóluás 38, 221 Hafnarfjörður		
Verkhúti/Verknúmer Afstöðumynd, snið og almennar skýringar		
Blað nr. 1/8	Dags. 15. sep. 2007	Kvarði 1:50, 1:100
Yfirfarð		
Hönnuður <i>[Signature]</i>		
Samræmingar þöfnuður <i>[Signature]</i>		
Breyting		
Reykjavíkurvegi 60 220 Hafnarfirði kt. 700402-5090 Sími 565 1846, fax 565 0940 gsm 898 0970 http://www.munus.is, e-mail munus@munus.is munus Hönnuður Sigurjón Harðarson, kt. 060361-2749		