


INNTAKSRÖR SKULU VERA 70 cm. UNDIR ENDANLEGU YFIRBORDI
 INNTAKSRÖR RARIK Ø 50 mm + Ø 32 mm FYRIR LÖÐARLÝSINGU
 INNTAKSRÖR FYRIR LANDSSÍMANN Ø 50 mm + Ø 32 mm
 INNTAKSRÖR LÉGGIST AÐ LÖÐARMÖRKUM
 HEIMTAUG RAFVEITU 400V / 240 V, 3 x 63 A

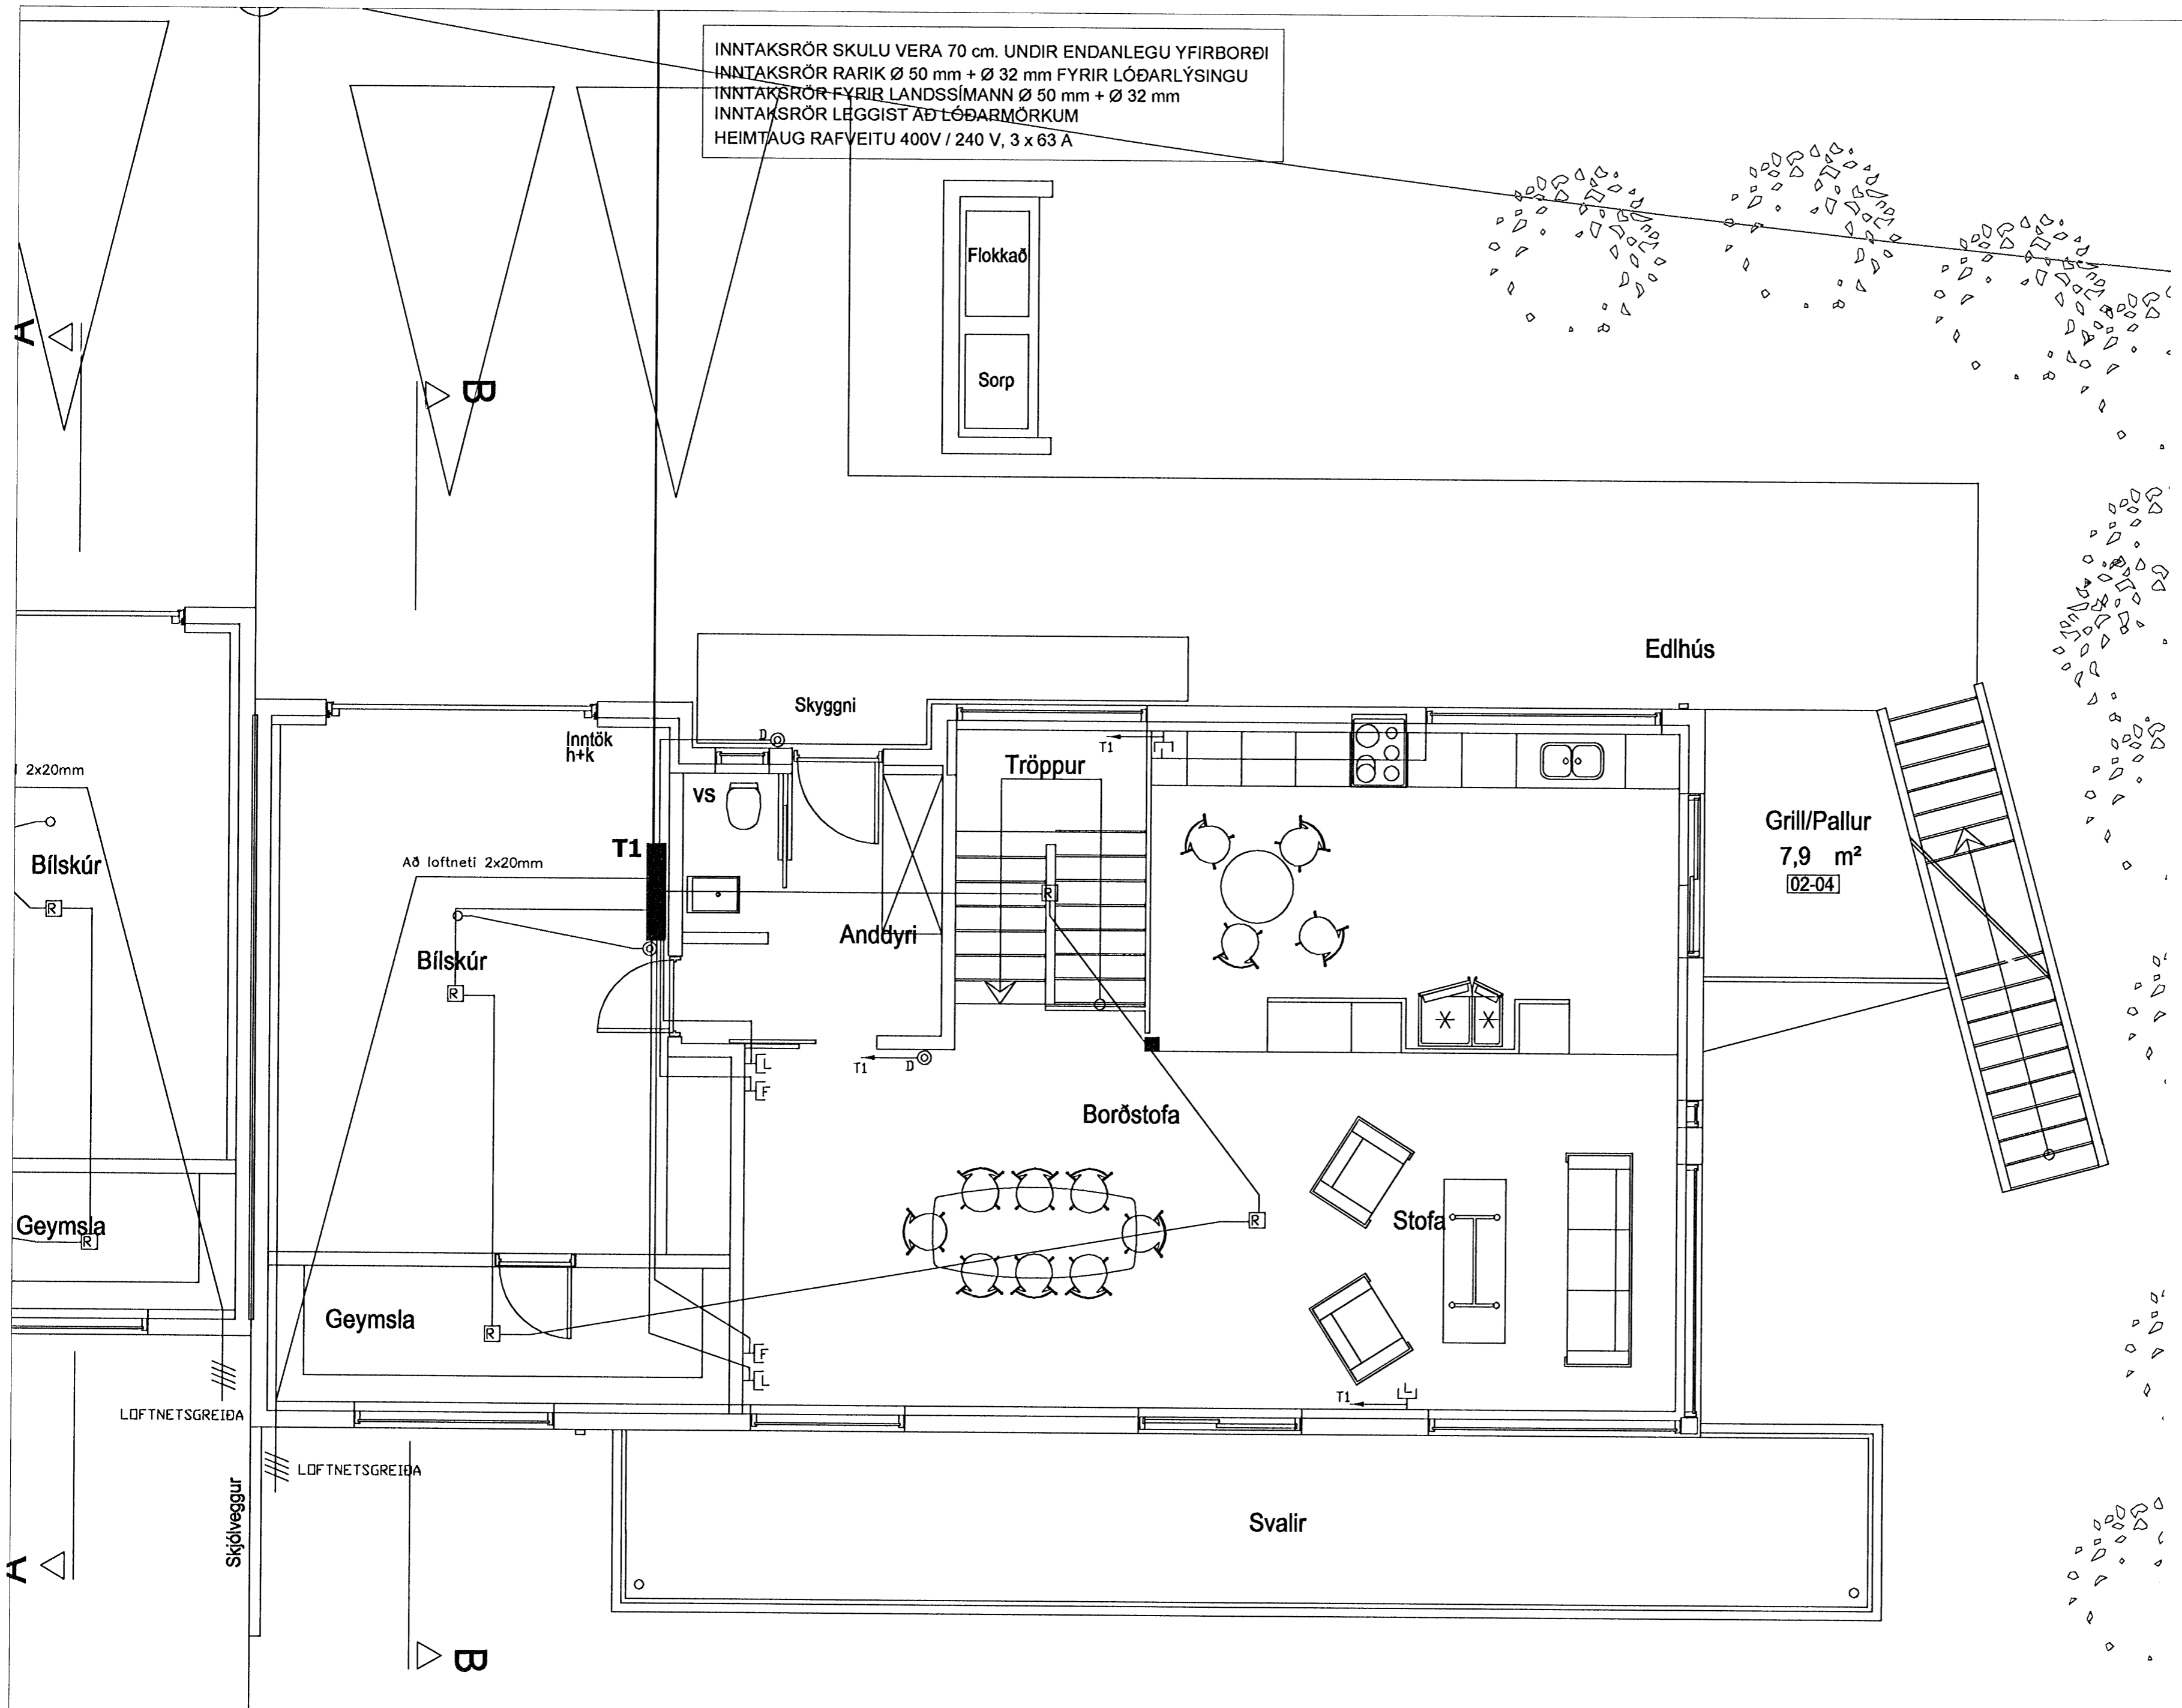

BREYTINGAR			
Nr.	Dags:	Eðli breytingar:	Unnið: Samt

Hlíðarás 23-25
 Hafnarfjörður
 Smáspennuteikning 1:50
 Skráarnafn: Verknr. 2007-72 Bl.nr. 7

Hannað: SAP Teiknað: SAP Yfirfarið: JOG Dags: Apr 2007
 Samþykkt: *Jón Óskar*

Jón Óskar kt.060765-5379

ROR
 RAFHÖNNUN
 OG RÁÐGGJÖF

Rafhönnun og ráðgjöf ehf
 Birkigrund 20
 800 Selfoss
 Sími: 66 400 47
 email: ror@ror.is