
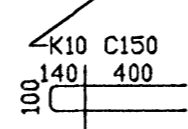
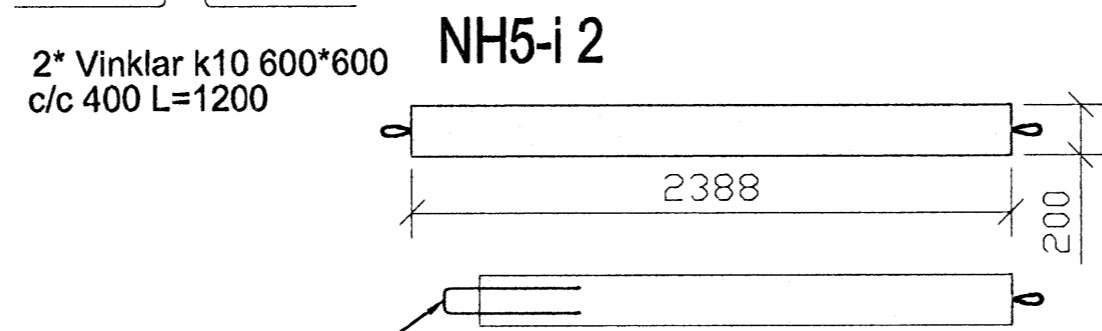


Samþykkt þann
27 MARS 2008
 Byggingarfulltrúinn í Hafnarfirði
 F.h. Hrölfur S. Gunnlaugsson

BENDING Í VEGGI.
 Í 200mm INNVEGGI: 2 x K257 BENDINET.
 Í ÖÐRUM INNVEGGJUM: K257 BENDINET.
 2xK12 Í KRINGUM ÖP SEM NÁI 500MM ÚT FYRIR ÖPIN
 2xK12 Á KÖNTUM NEMA ANNAÐ KOMI FRAM Á TEIKNINGUM.
 ÞAR SEM EINIÐGAR STEYPAST SAMAN ÞÁR SKAL
 ÞRÆÐA K18 JÄRN Í ALLAR SAMSEYLALEIÐIR A
 BÄÐUMÖLLUM EINIÐGUM.

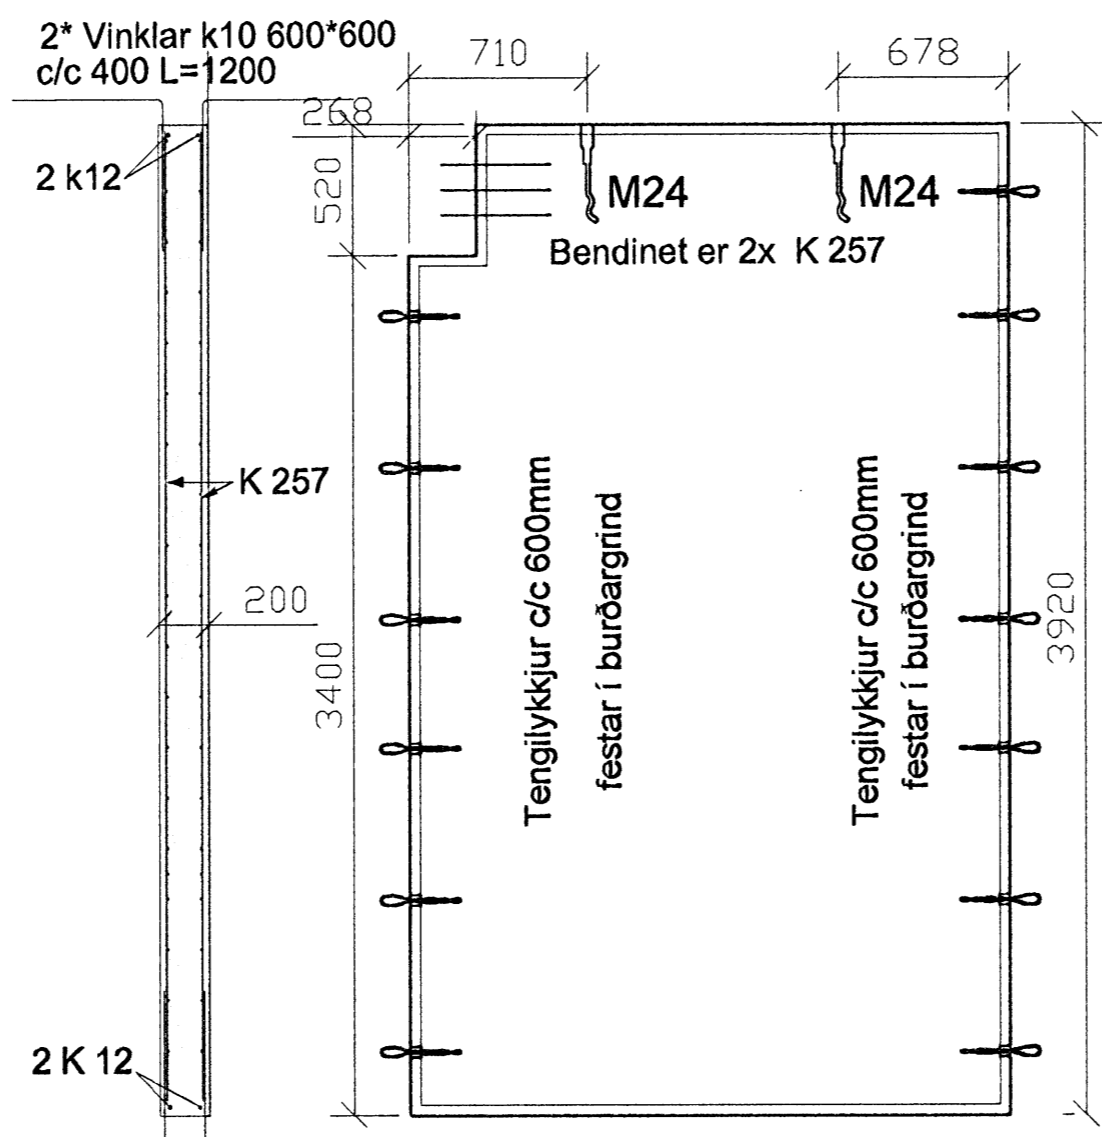

NR VEGGS	NH5-i2
FLATARMÁL (m²)	9,5
ÞYNGD (T)	4,5
FRÁGANGUR	

13/308 AP

BORG EINIÐGAVERKSMÍÐJA Balknbraut 9, 200 Kópavogur símt. 414-7777 borg@evborg.is	Tel.nr.	Vektor	Evrill
	Norðurhella 5	SJ B-0177	1:30
	Daga	Númer	
NH5 GRM Innveggir	5.12.07	NH5-i2	