
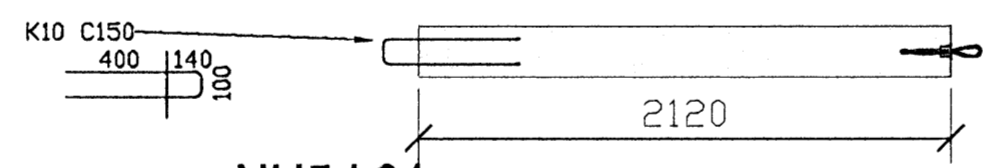


BENDING Í VEGGI  
 Í INNVEGGI:  
 K257 BENDINGET  
 2xK12 Í KRINGUM ÖP  
 2xK12 Á KÖNTUM NEMA ANNAÐ KOMI FRAM Á TEIKNINGUM.  
 ÞAR SEM EININGAR STEYPAÐ SAMAN SKAL ÞRÉÐA K18  
 JÁRN Í ALLAR SAMSEYLAÝKKJUR Á BÄÐUM / ÖLLUM EININGUM.

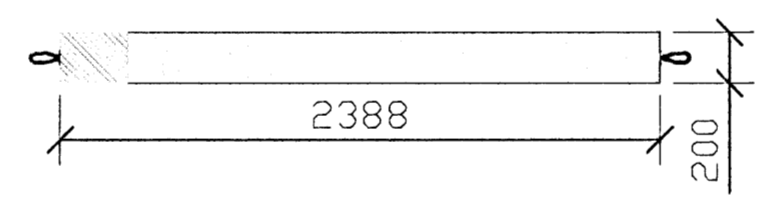

**NH5-i 31**

NR VEGGS	NH5-I31
FLATARMÁL (m²)	7,1
ÞYNGD (T)	3,5
FRÁGANGUR	

13/3 08: HAD