



Samþykkt þann
27 MARS 2008
 Byggingarfulltrúinn í Hafnarfirði
 F.h. Hrölfur S. Gunnlaugsson

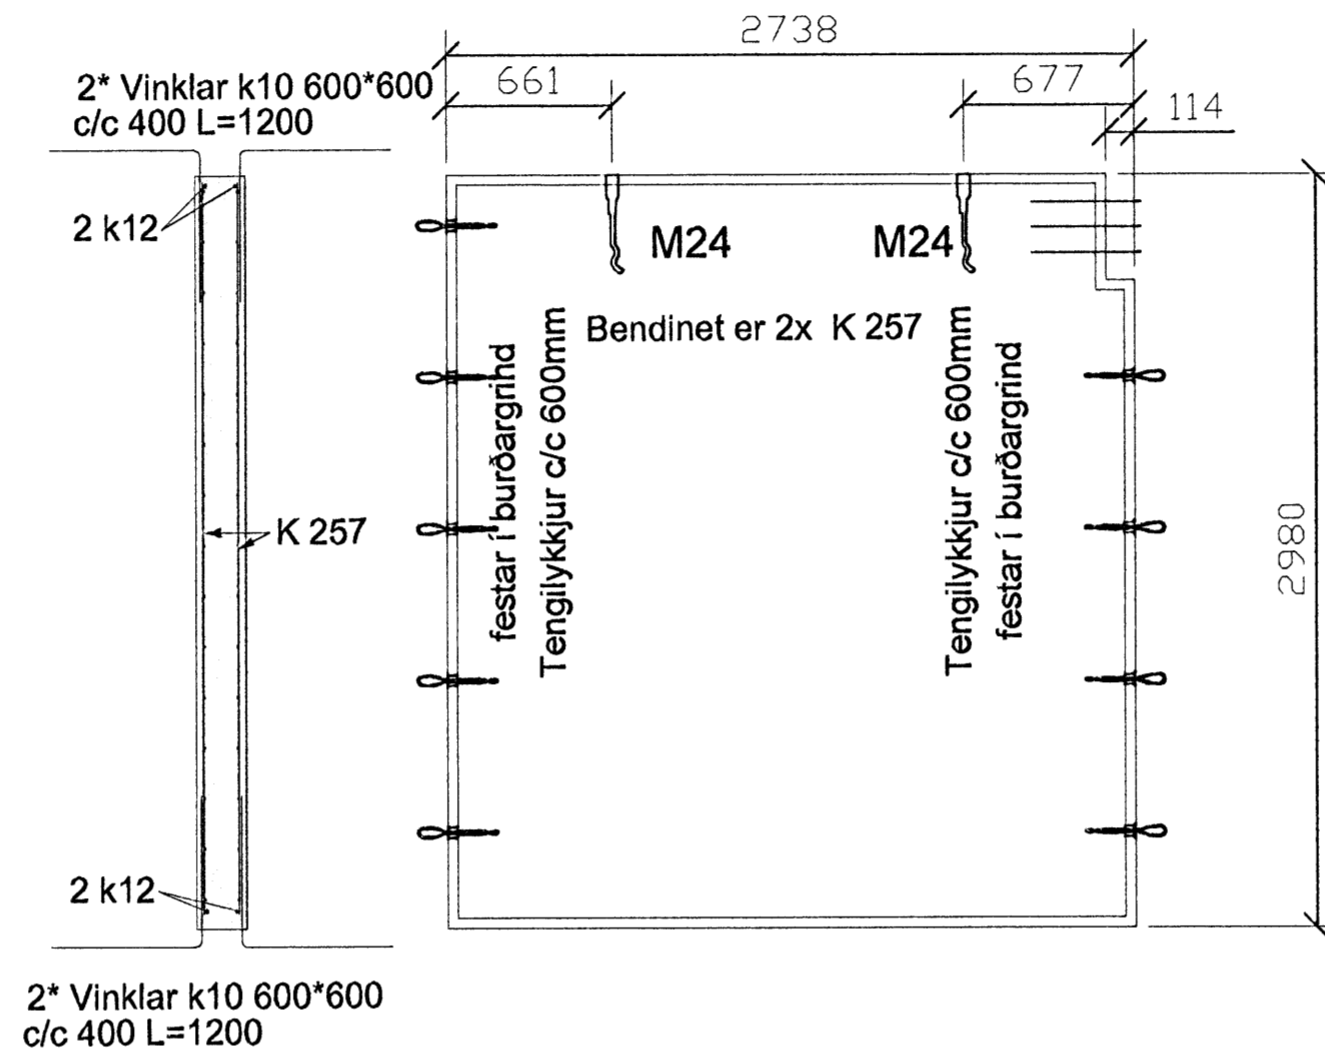

BENDING I VEGGI
 I INNVEGGI:
 K257 BENDINET,
 2xK12 Í KRINGUM ÖP
 2xK12 Á KÖNTUM NEMA ANNAD KOMI FRAM Á TEIKNINGUM.
 ÞAR SEM ENINGAR STEYPAST SAMAN SKAL ÞRÉÐA K18
 JÄRNI Í ALLAR SAMSKYTYLYKKJUR Á BÄÐUM / ÖLLUM ENINGUM.

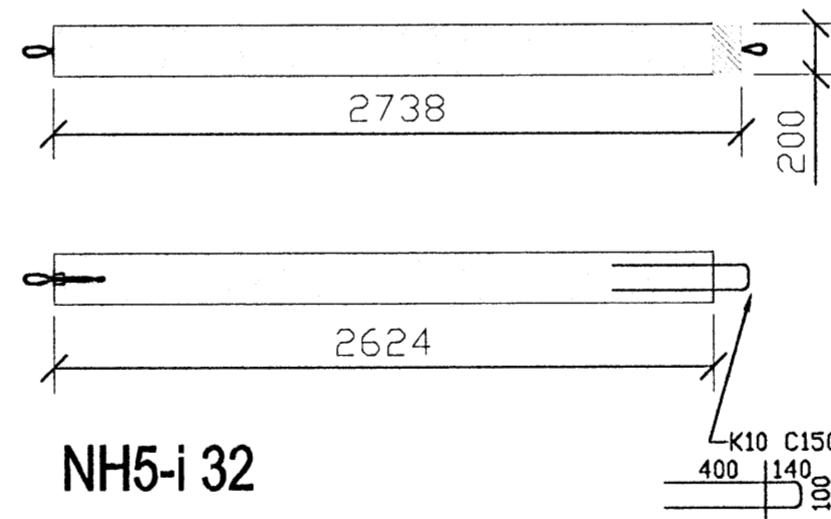

| | |
|----------------|---------|
| NR VEGGS | NH5-I32 |
| FLATARMÁL (m²) | 8,2 |
| ÞYNGD (T) | 4 |
| FRÁGANGUR | |

13/3 08

BORG
 EININGAVERKSMIDJJA
 Bakkabraut 9, 200 Kópavogur
 sími: 414-7777 borg@evborg.is

Norðurhella 5

Innveggir 2 hæð.

| | | | | | | | |
|-----------------|-------------------|--------|--------|--------|--------------|------------|--------|
| Talningarskipti | Verkefnaheiti | Verkur | Talun. | Kvarði | Daga | Talun. Nr. | Útgáfa |
| | Halldór Hannesson | B-0177 | SJ | 1:30 | 12.feb. 2008 | NH5-I32 | |