


Mæld. 31/3 2008
Löffler

Skýringar á merkingum

- INNI LAMPAR**
- L1 Innféðir kastarar loft 12V veitnalegir
 - L2 Innféðir kastarar loft 12V fastir
 - L3 Innféðir kastarar loft 12V IP44
 - L4 Hangandi ljós / óvalið
 - L5 veggslampi / H210
 - L6 Bískúslampi
 - L7 Kastarar í gólf
 - L8 Boróslampi
 - L9 Standslampi
 - L10 Loftkúdd
- ÚTI LAMPAR**
- UL-1 Innféðir kastarar
 - UL-2 Veggslampi / H185
 - UL-3 Kastarar í járðu
 - UL-4 Veggslampi / H40
 - UL-5 Nasturljósinga / H30

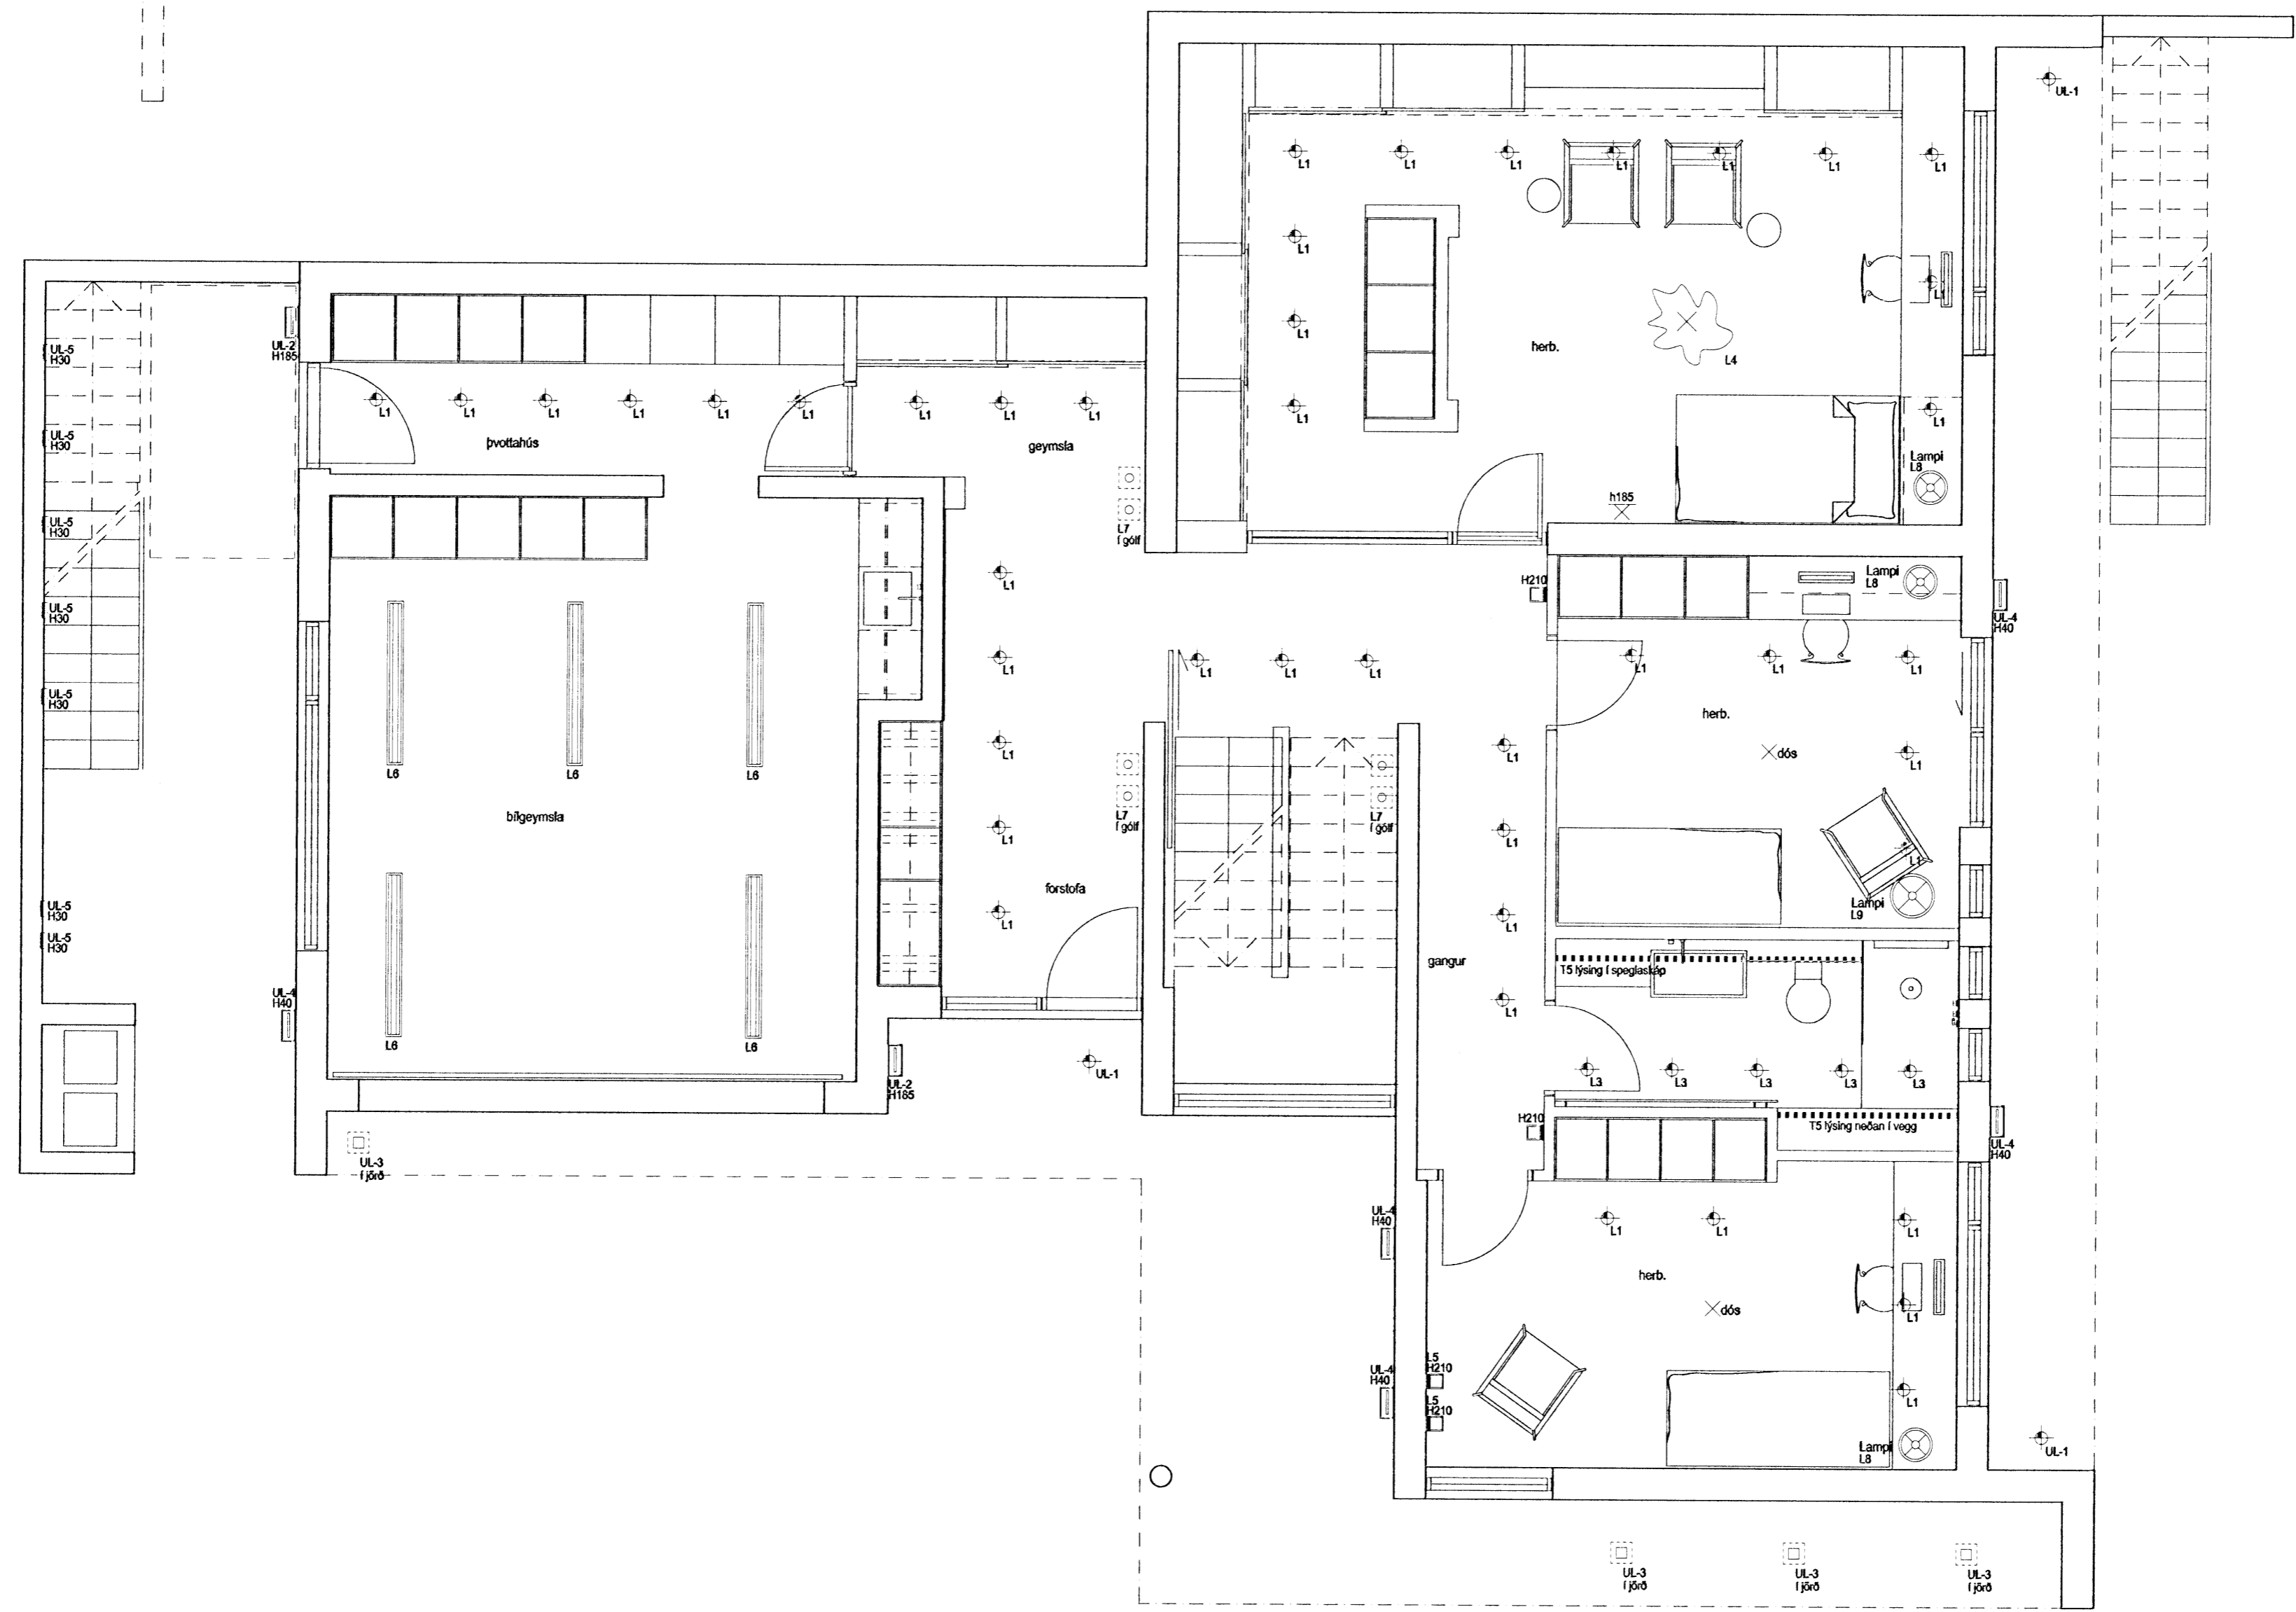

HELGI KR. EIRÍKSSON RAFLAGNAHÖNNUN
Helgi Kr. Eiríksson
 KT. 110156-2789

SKIPHOLT 37, 108 REYKJAVÍK S:568-8388
 E-MAIL: TEIKN@LUMEX.IS

DAGS.	16.01.2008	SÍÐA NR.	1 AF 9	HANNAÐ	HKE	VERKEFNI	FJÓLUÁS 22, HAFNARFIRÐI
TEIKN. NR.	AR-01	TÖLVUHEITI	GRFJÓLUÁS22	TEIKNAD	PHS	RAFLÖGN	LAMPAPLAN
VERKHLUTI	GRUNNMYND 1. HÆÐ	BREYTING A		YFIRFARID	HKE		
MKV.	1:50	BREYTING B					